



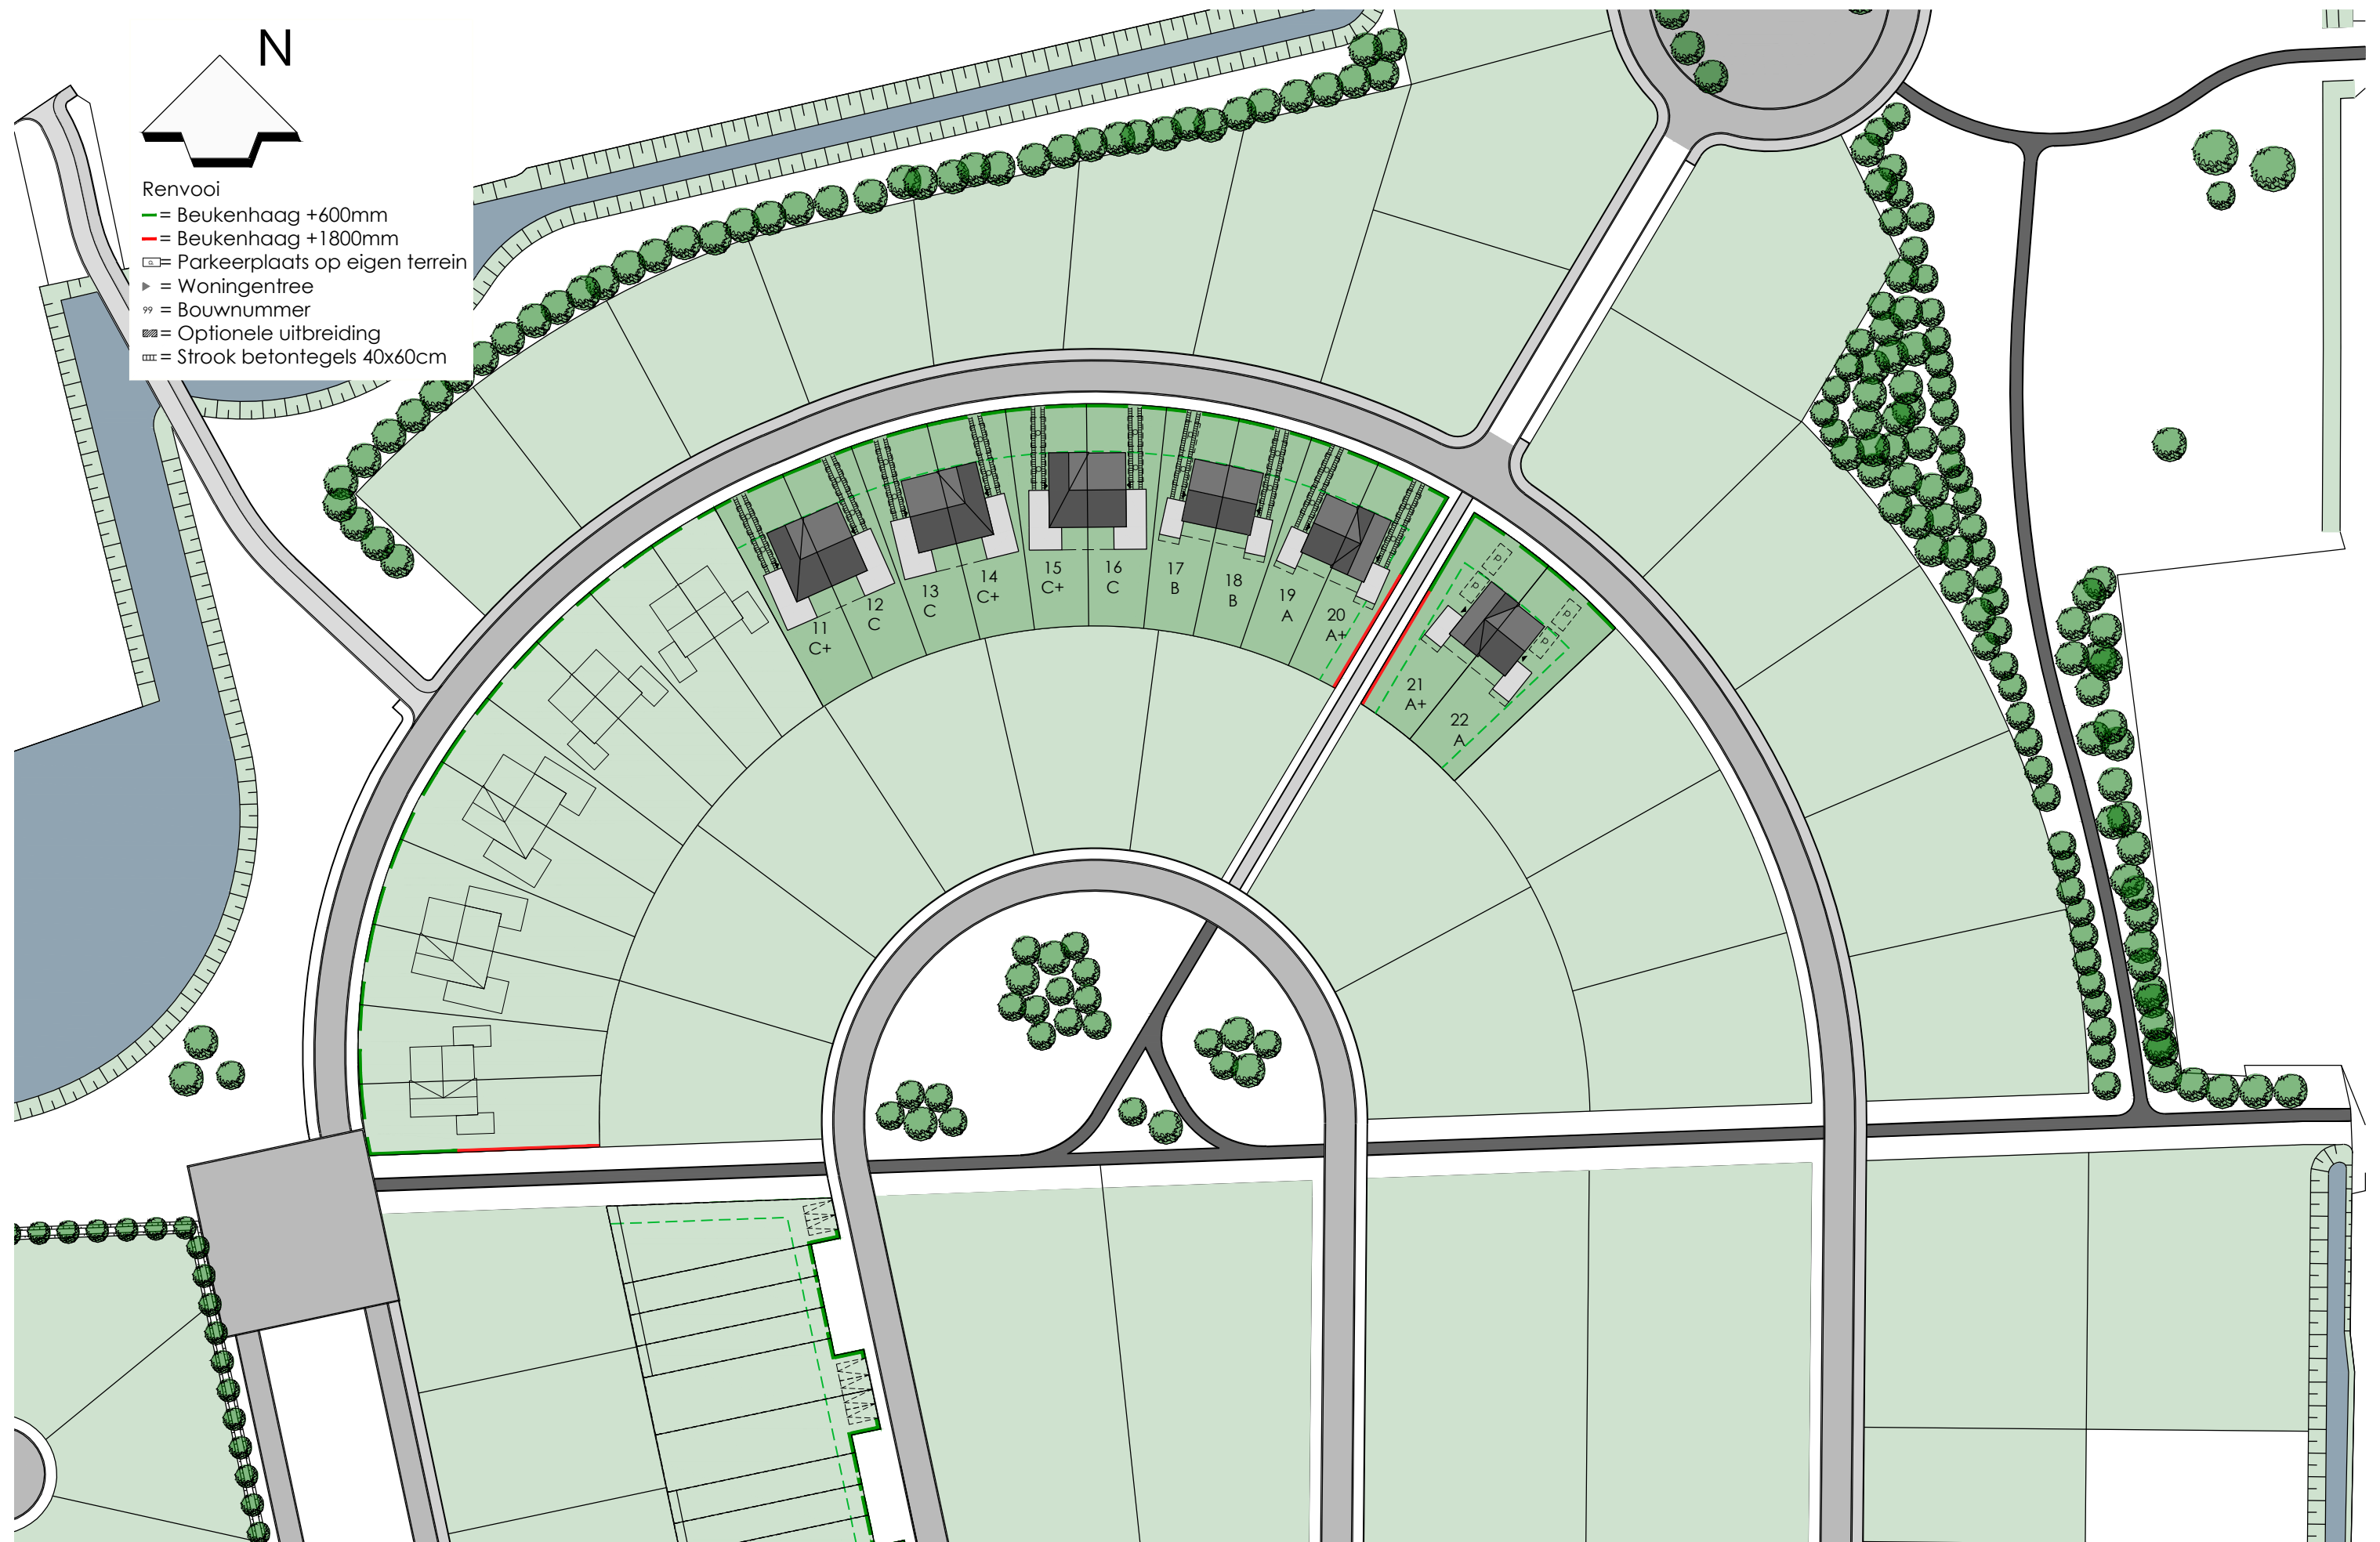

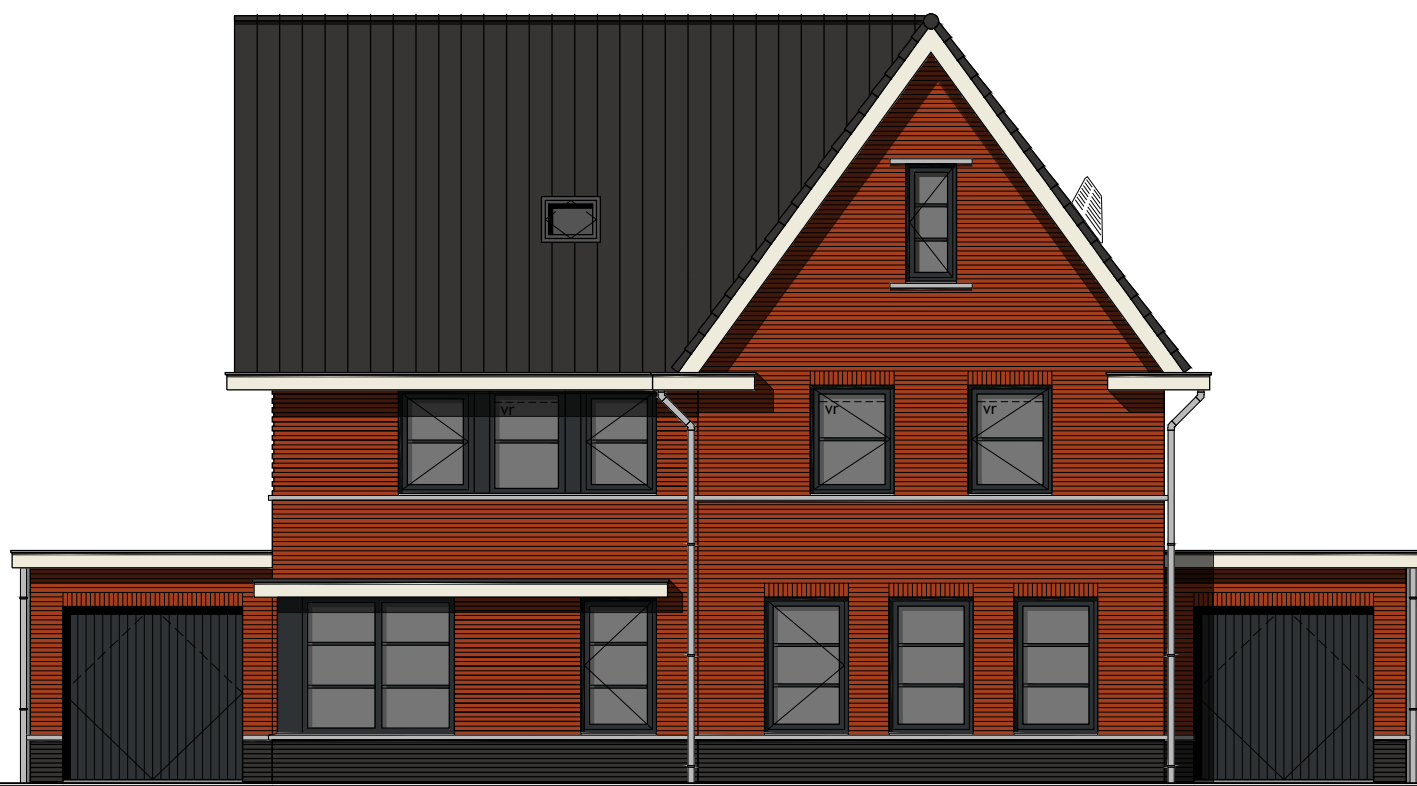

Voorgevel



Rechter zijgevel



Achtergevel



Linker zijgevel

Kleurenschema


Onderdelen	Materialen	Kleur
Gevels	Baksteen	Rood geuanceerd
Gevelaccenten	Baksteen, verspringend	Rood geuanceerd
Plint	Baksteen	Antraciet
Dak	Keramische pan	Zwart engobe
Raamdorpels / spekbanden	Befen	Grijs / naturel
Kozijnen	Hardhout	Zwartgrijs
Draaiende delen	Hardhout	Zwartgrijs
Voordeur	Samengesteld	Zwartgrijs
Roden lop het glas	Hardhout	Zwartgrijs
Stalen kanteur	Verzinkt staal	Zwartgrijs
Boedelen	Paintpanel	Gebroken wit
Dakrandafwerking platdak	Aluminium trim	Grijs
Hemelwaterafvoer	PVC	Grijs
Ventilatieoosters	Aluminium	Blank geanodiseerd

Renvooi


- baksteen 100mm schoonwerk
- kalkzandsteen v.z.v. gevelbekleding
- kalkzandsteen vuilwerk
- kalkzandsteen ankerloze woningscheidende spouwmuur
- lichte scheidingwand 70mm gipsblokken uitvoering standaard
- lichte scheidingwand 70mm gipsblokken uitvoering zwaar
- houtskeletbouw

Renvooi


- plafondlichtaansluitpunt
- wandlichtaansluitpunt
- enkele schakelaar
- dubbele schakelaar
- wissel schakelaar
- enkele wandcontactdoos geaard
- dubbele wandcontactdoos geaard
- onbedrade leiding
- bedrade leiding
- thermosfaaf
- buitenkraan
- rookmelder
- opstelplaats voor wasautomaat
- opstelplaats voor wasdroger
- elektrische radiator (plaats en afmeting indicatief)
- bedrukker
- bel
- mechanische ventilatie-unit
- ventilatieooster
- ventilatieooster
- wand afzuigventiel mechanische ventilatie
- plafond afzuigventiel mechanische ventilatie
- plafond afzuigventiel pijpventilator
- dakdoorvoer t.b.v. ventilatie
- warmtepomp binnen-unit (plaats en afmeting indicatief)
- warmtepomp buiten-unit (plaats en afmeting indicatief)
- verdeelunit t.b.v. vloerverwarming
- v.z.v. gesmalleerde beglazing
- v.z.v. matte/ondoorzichtige beglazing
- pv-panelen (afmeting, aantal en ligging indicatief)
- luik
- geïsoleerde vloerluik

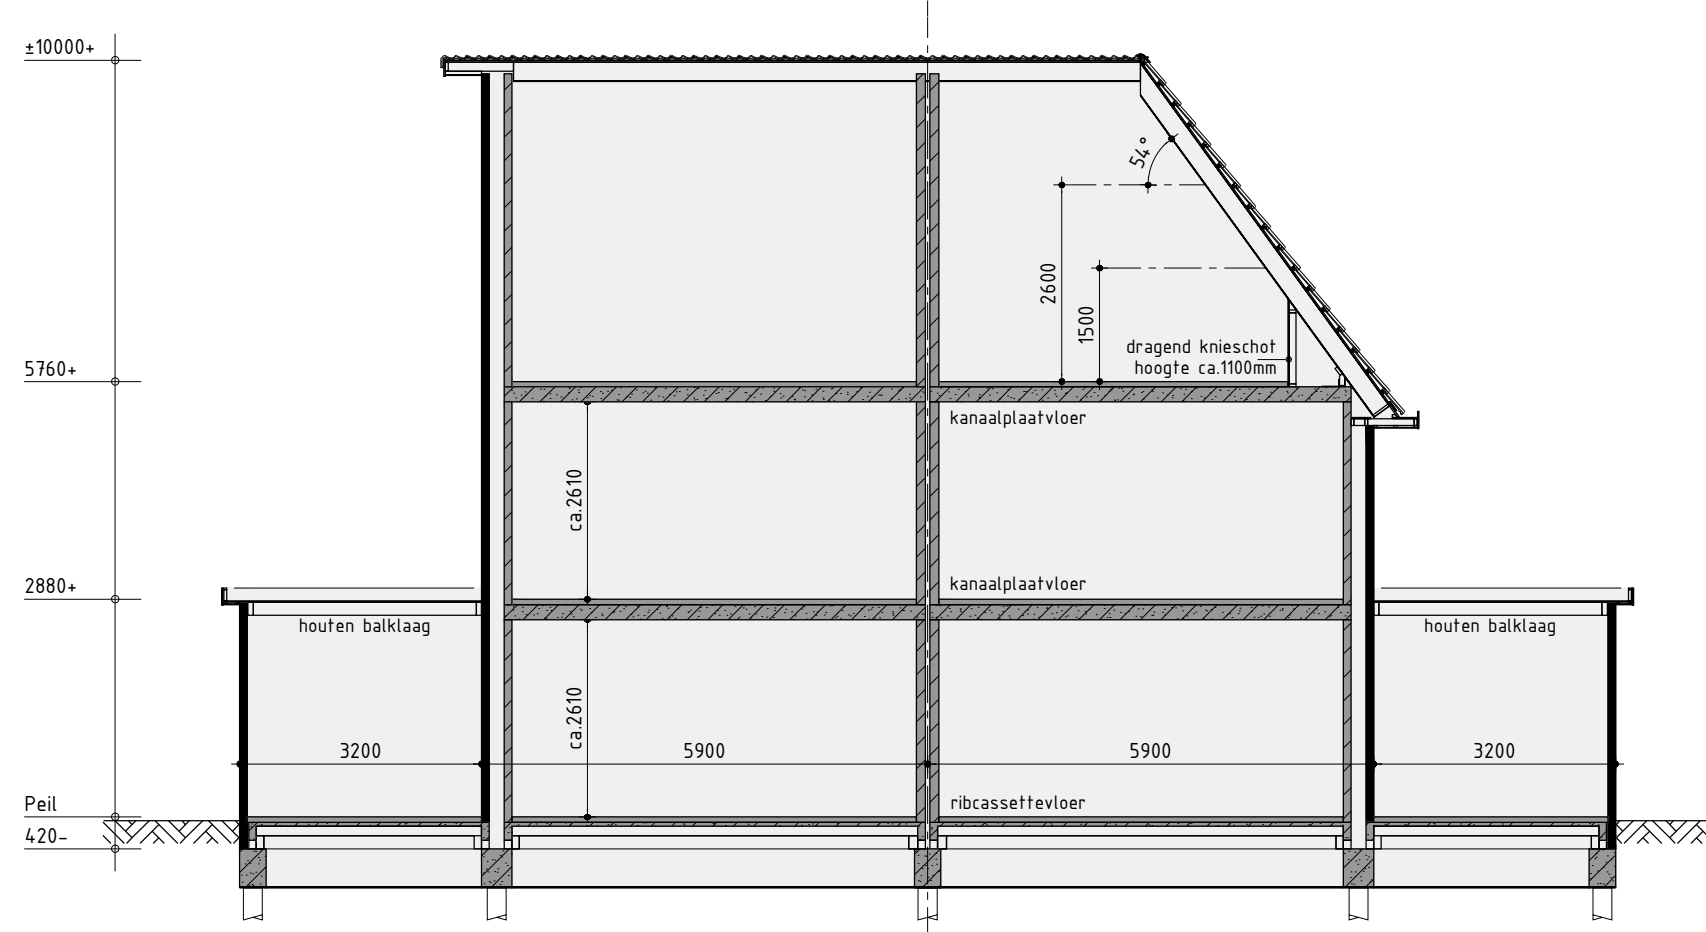

Principe doorsnede A-A

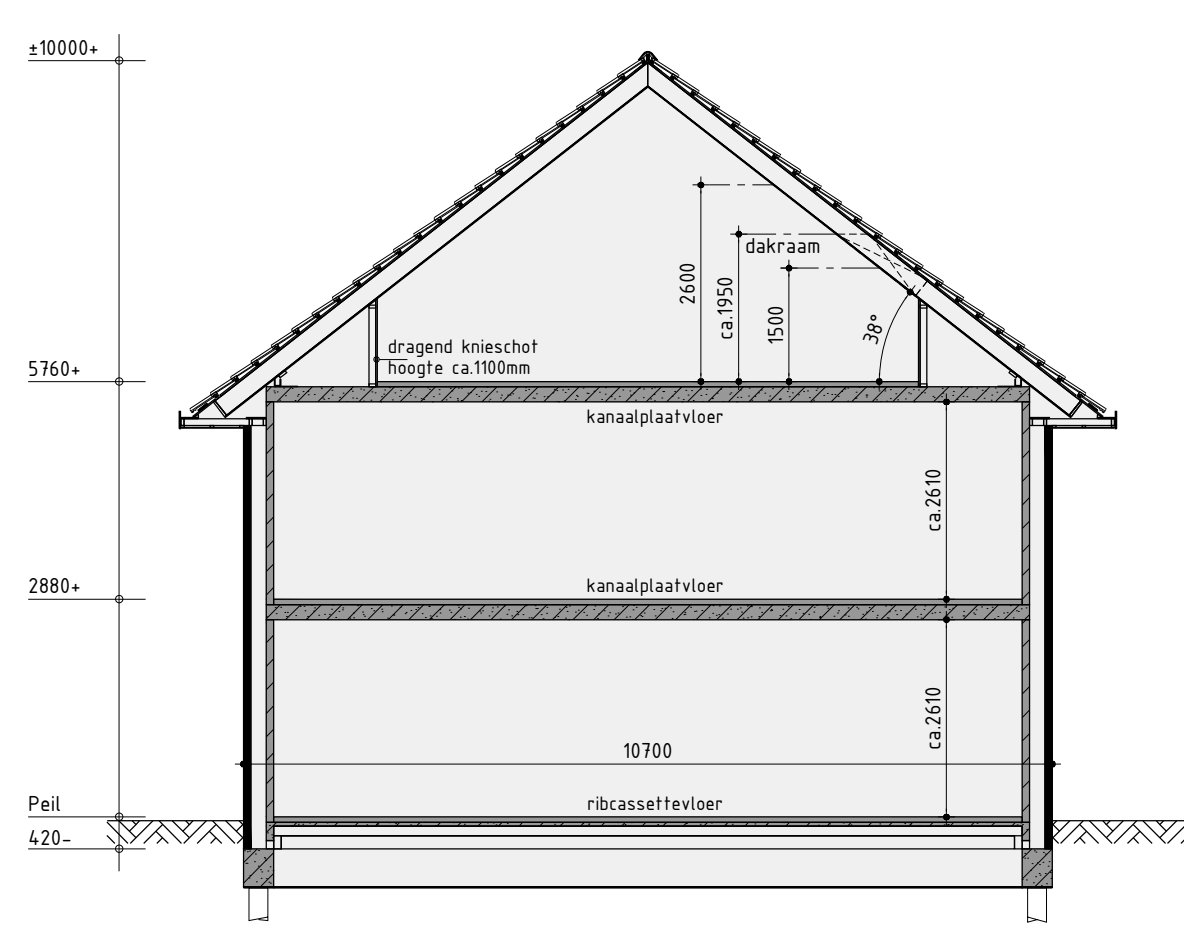


Principe doorsnede B-B

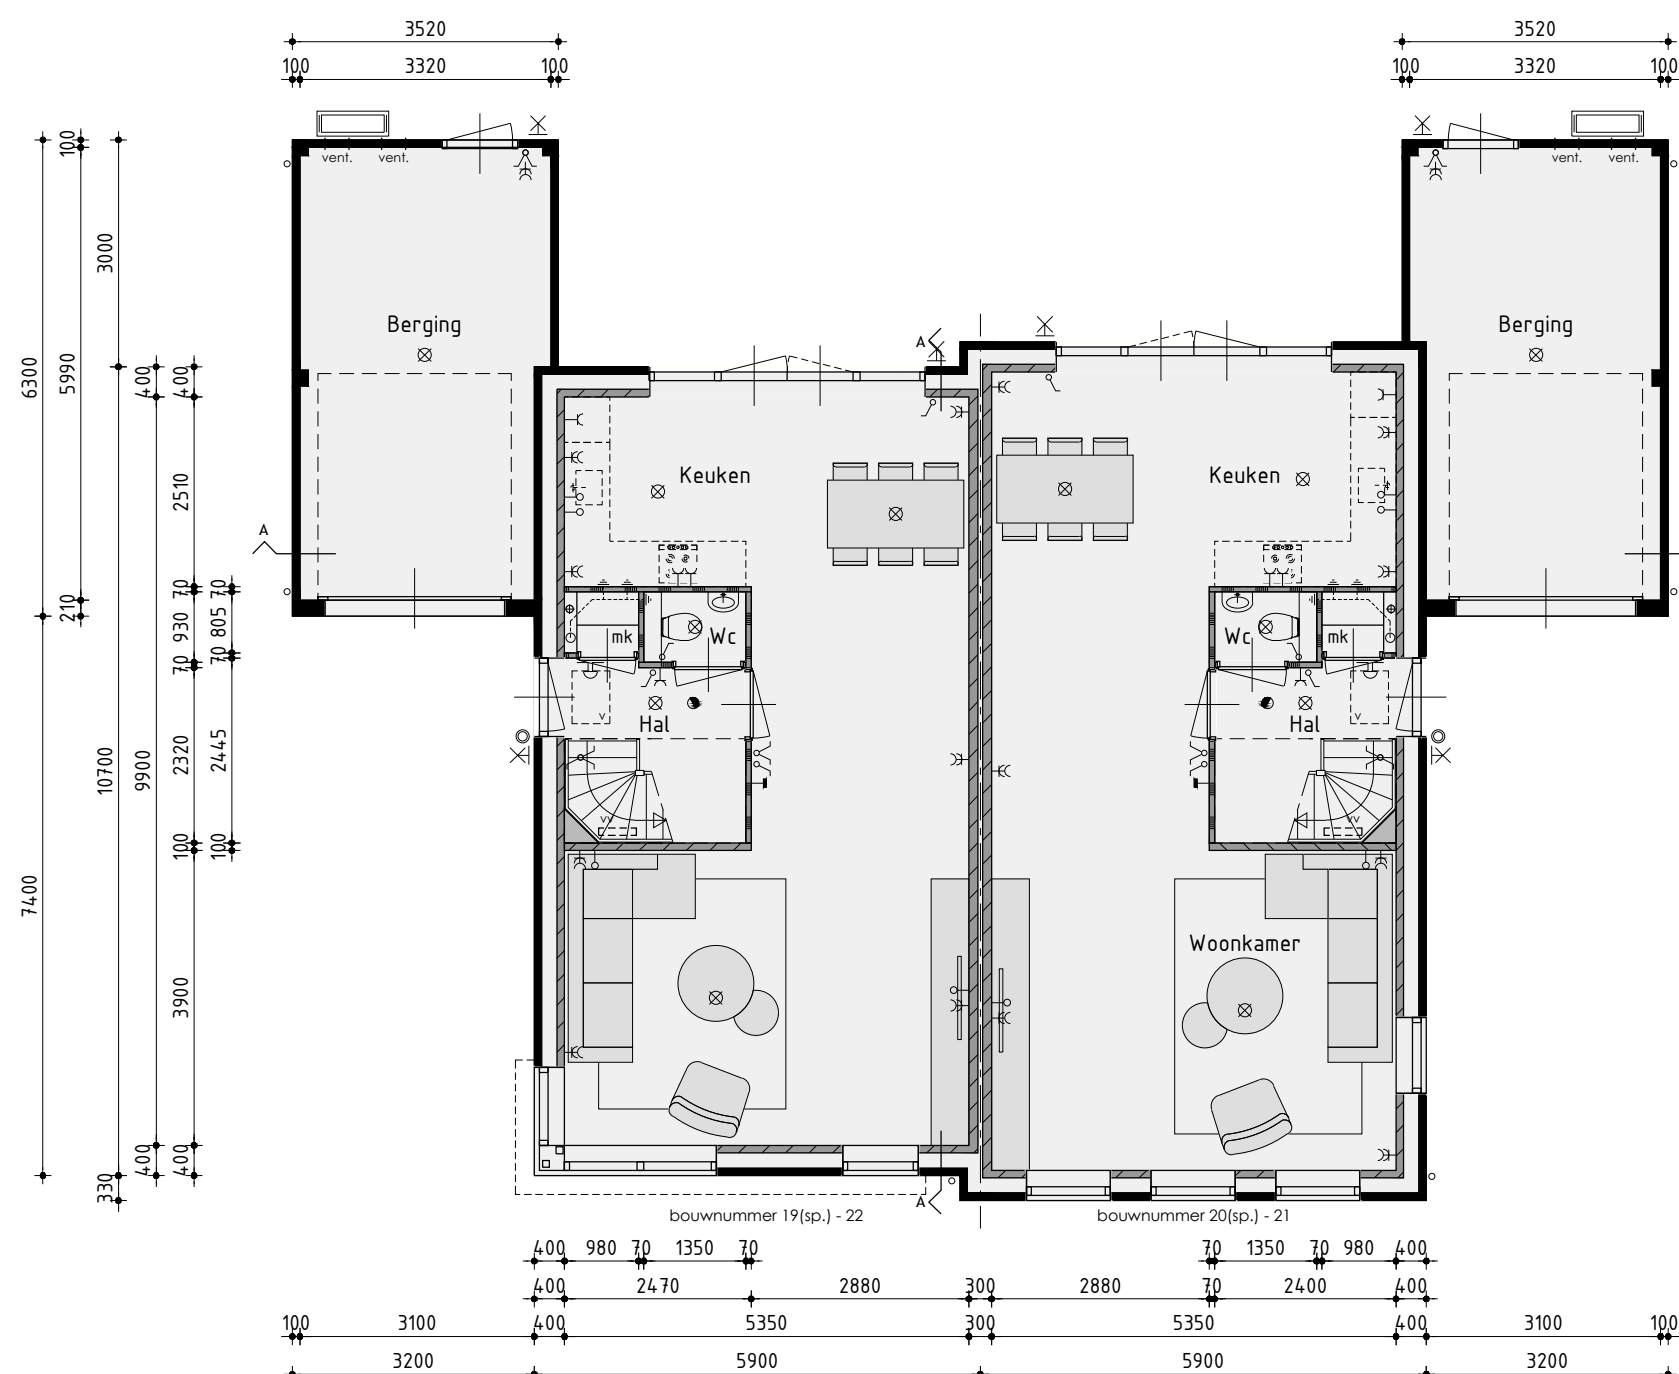


Begane grond

v.z.v. vloerverwarming exclusief berging

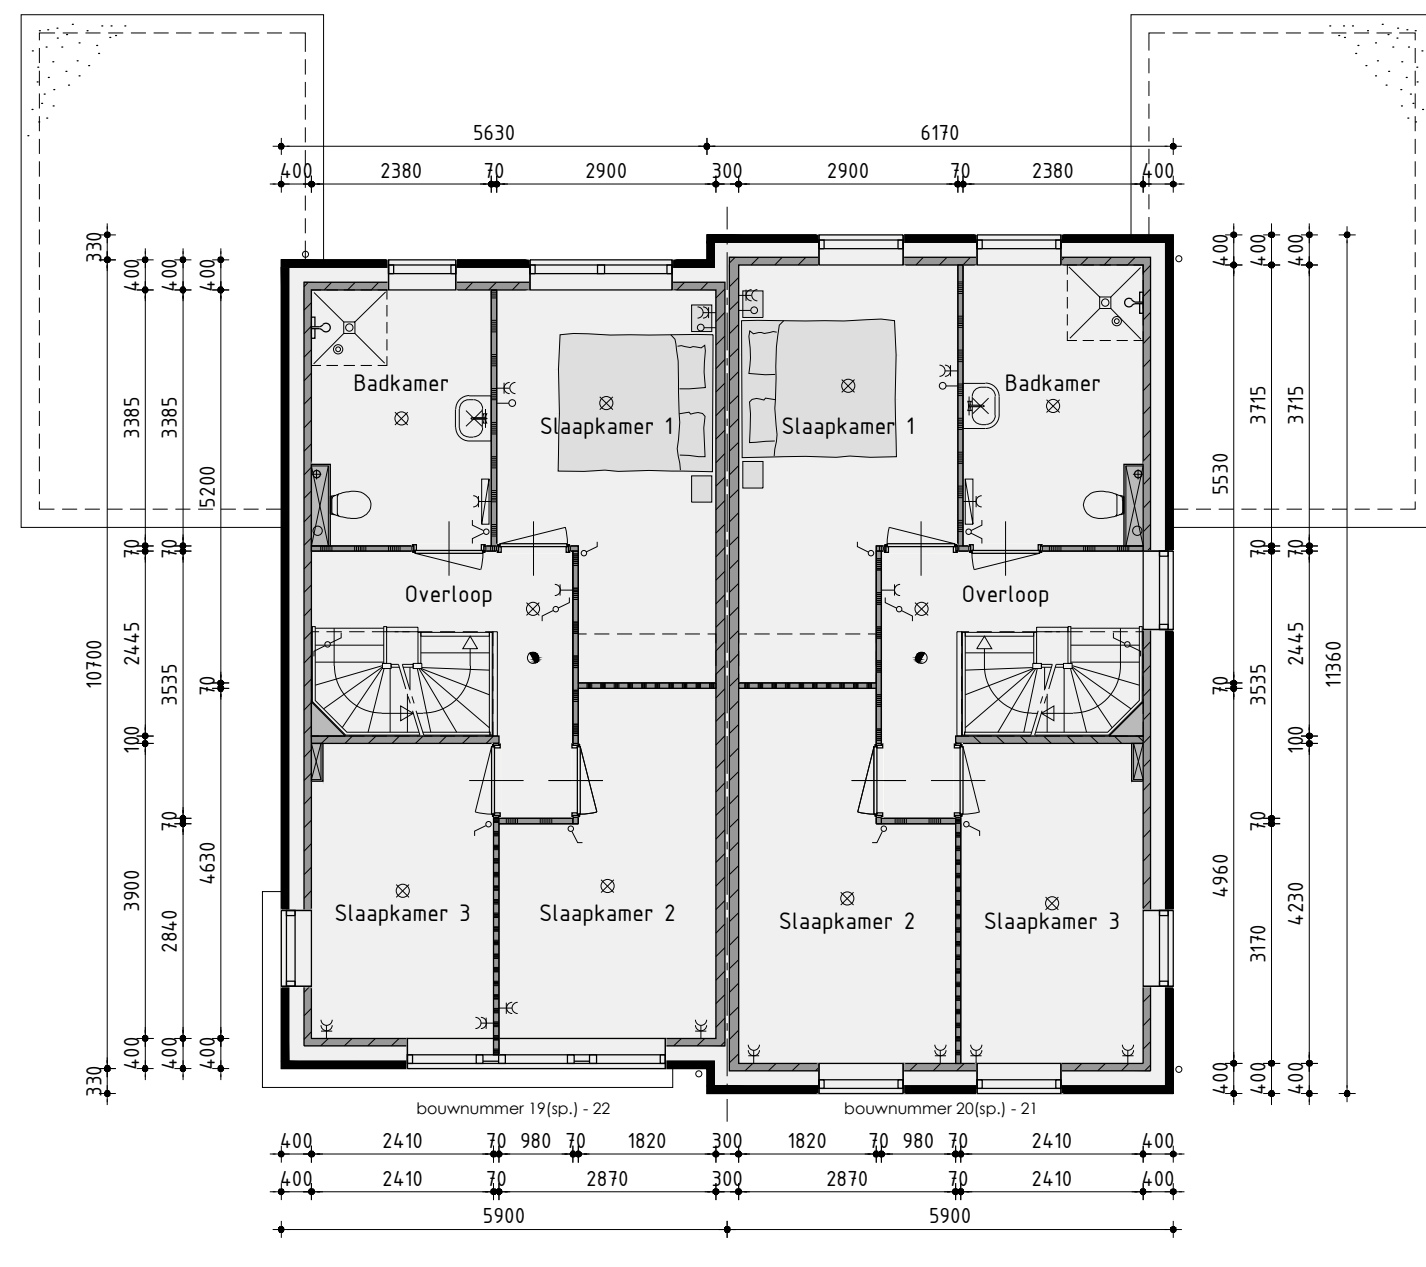

1ste Verdieping

v.z.v. vloerverwarming

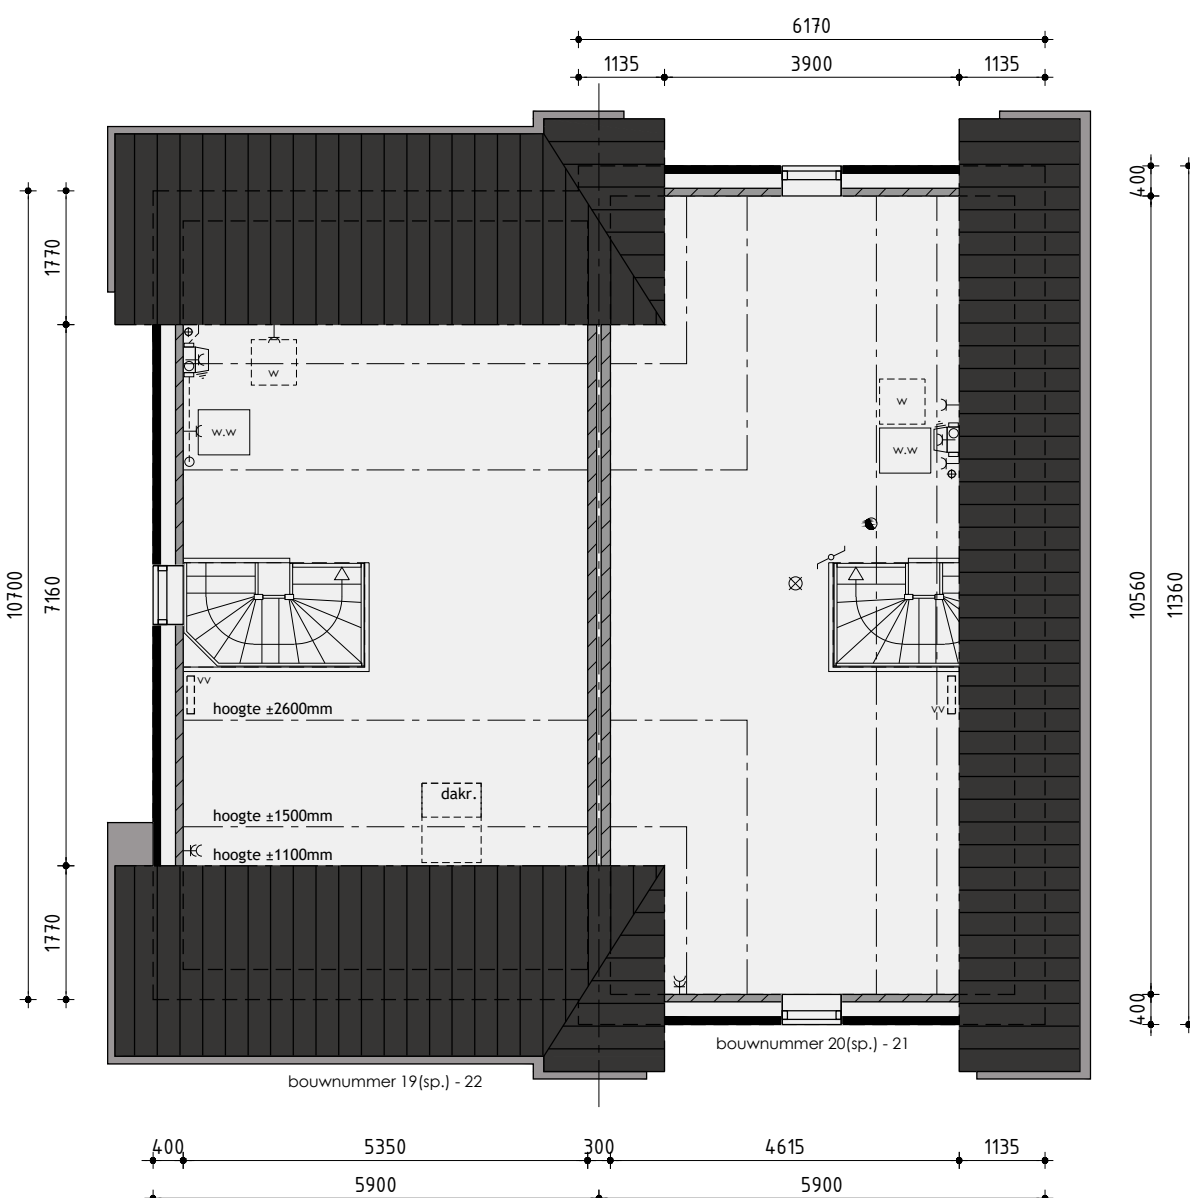

2de Verdieping

Twee-onder-een-kapwoning type A/A+

Plan: 'De Winding' te Leek. Gemeente Westerkwartier
Bouwnummer 19/20 en 21/22
Ontwikkeling: bpd
Amersfoort
Realisatie en kopersbegeleiding: KUIN bv
De Tocht 5
3611 HT Bovenkarspel
(0240) 51 13 13
info@kuinbv.nl
Getekend: Roy Zwagemaker
Formaat: A1
Schaal: 1:100

Verkooptekening


Datum 1	08-05-2020	Datum 9	
Datum 2	28-05-2020	Datum 10	
Datum 3	19-06-2020	Datum 11	
Datum 4	01-09-2020	Datum 12	
Datum 5		Datum 13	
Datum 6		Datum 14	
Datum 7		Datum 15	
Datum 8		Datum 16	



bouwnummer 19(sp.) - 22



bouwnummer 20(sp.) - 21

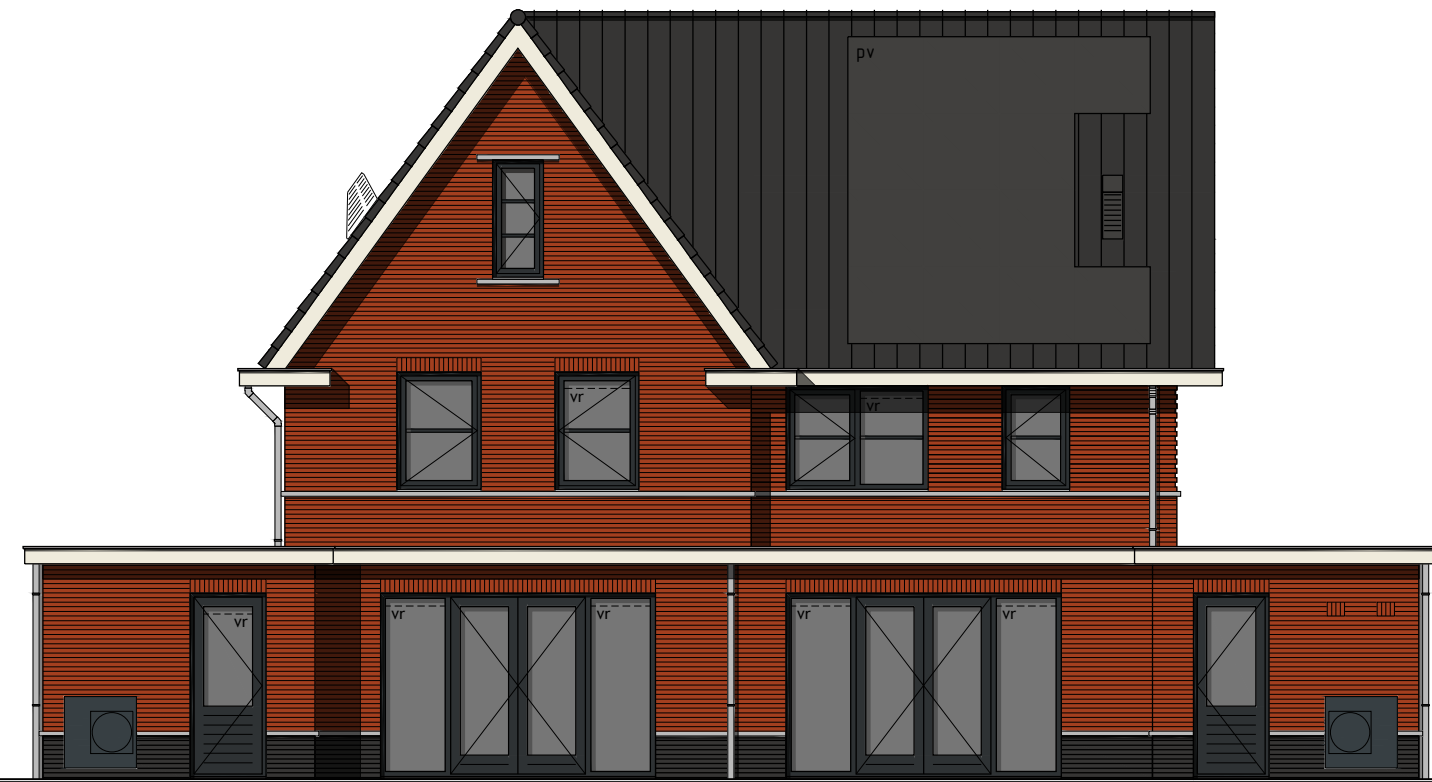

bouwnummer 20(sp.) - 21



bouwnummer 19(sp.) - 22

Voorgevel

Rechter zijgevel

Achtergevel

Linker zijgevel

Kleurenschema


Onderdelen	Materialen	Kleur
Gevels	Baksteen	Rood geuanceerd
Gevelaccenten	Baksteen, verspringend	Rood geuanceerd
Plint	Baksteen	Antraciet
Dak	Keramische pan	Zwart engobe
Raamdorpels / spekbanden	Befen	Grijs / naturel
Kozijnen	Hardhout	Zwartgrijs
Draaiende delen	Hardhout	Zwartgrijs
Voordeur	Samengesteld	Zwartgrijs
Roeiden lop het glas	Hardhout	Zwartgrijs
Stalen kanteledeur	Verzinkt staal	Zwartgrijs
Boeidelen	Paintpanel	Gebroken wit
Dakrandafwerking platdak	Aluminium trim	Grijs
Hemelwaterafvoer	PVC	Grijs
Ventilatieoosters	Aluminium	Blank geanodiseerd

Renvooi


- baksteen 100mm schoonwerk
- kalkzandsteen v.z.v. gevelbekleding
- kalkzandsteen vuilwerk
- kalkzandsteen ankerloze woningscheidende spouwmuur
- lichte scheidingwand 70mm gipsblokken uitvoering standaard
- lichte scheidingwand 70mm gipsblokken uitvoering zwaar
- houtskeletbouw

Renvooi


- plafondlichtaansluitpunt
- wandlichtaansluitpunt
- enkele schakelaar
- dubbele schakelaar
- wissel schakelaar
- enkele wandcontactdoos geaard
- dubbele wandcontactdoos geaard
- onbedrade leiding
- bedrade leiding
- thermosfaaf
- buitenkraan
- rookmelder
- opstelplaats voor wasautomaat
- opstelplaats voor wasdroger
- elektrische radiator (plaats en afmeting indicatief)
- bedrukker
- bel
- mechanische ventilatie-unit
- ventilatieooster
- ventilatieooster
- wand afzuigventiel mechanische ventilatie
- plafond afzuigventiel mechanische ventilatie
- plafond afzuigventiel pijpventilator
- dakdoorvoer t.b.v. ventilatie
- warmtepomp binnen-unit (plaats en afmeting indicatief)
- warmtepomp buiten-unit (plaats en afmeting indicatief)
- verdeelunit t.b.v. vloerverwarming
- v.z.v. gesmalleerde beglazing
- v.z.v. matte/ondoorzichtige beglazing
- pv-panelen (afmeting, aantal en ligging indicatief)
- luik
- geïsoleerde vloerluik

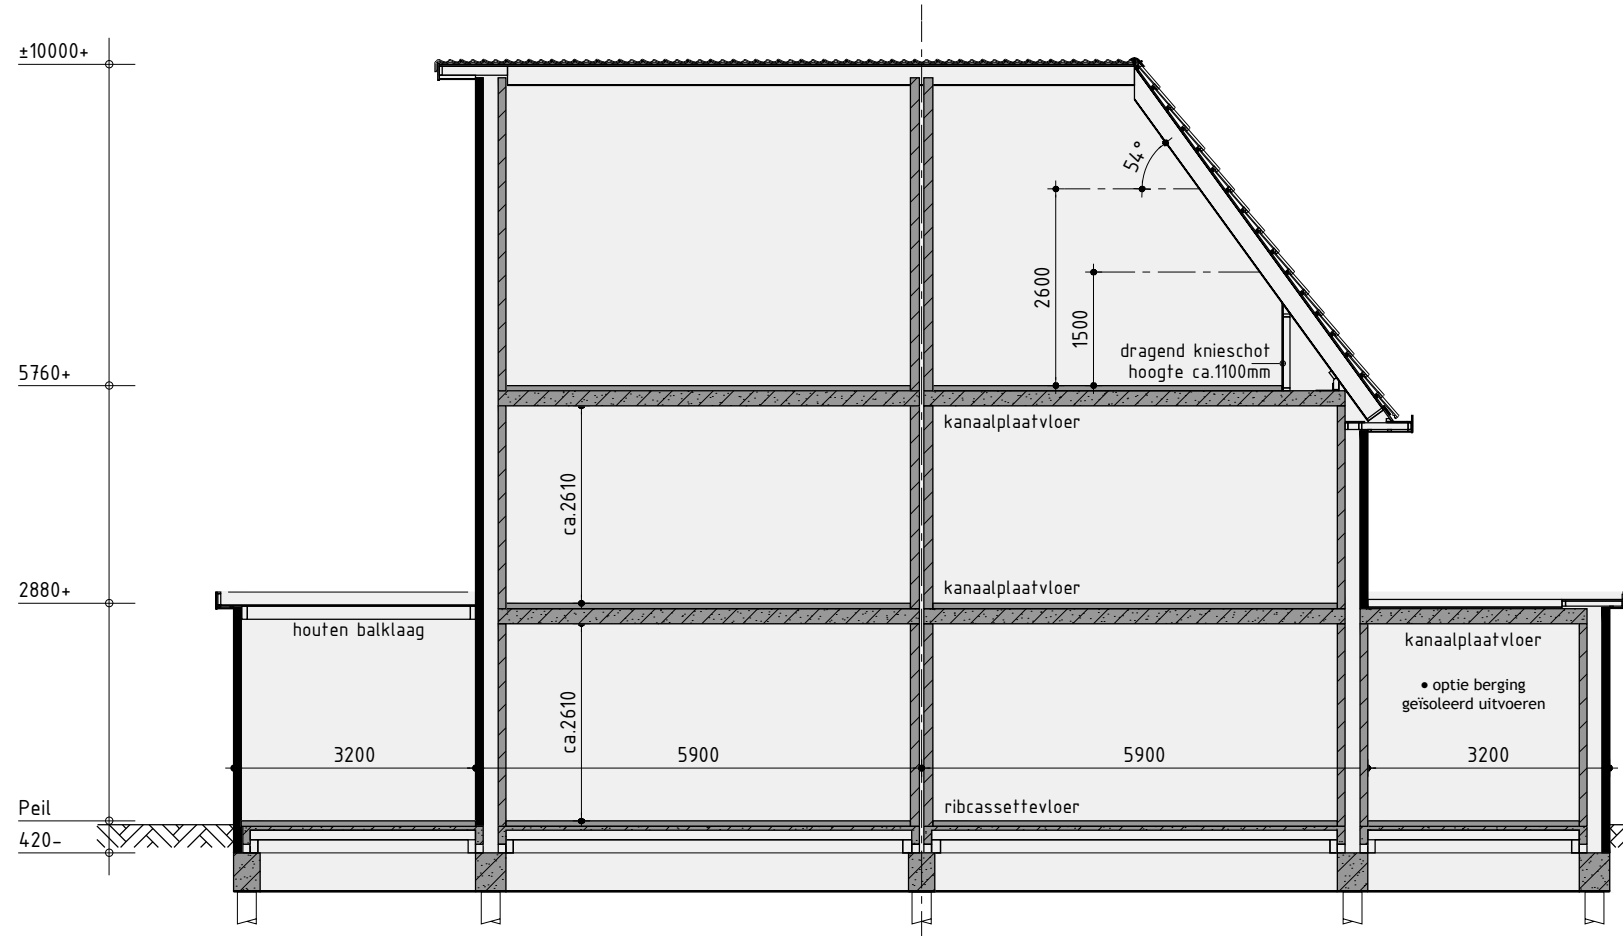

Principe doorsnede A-A

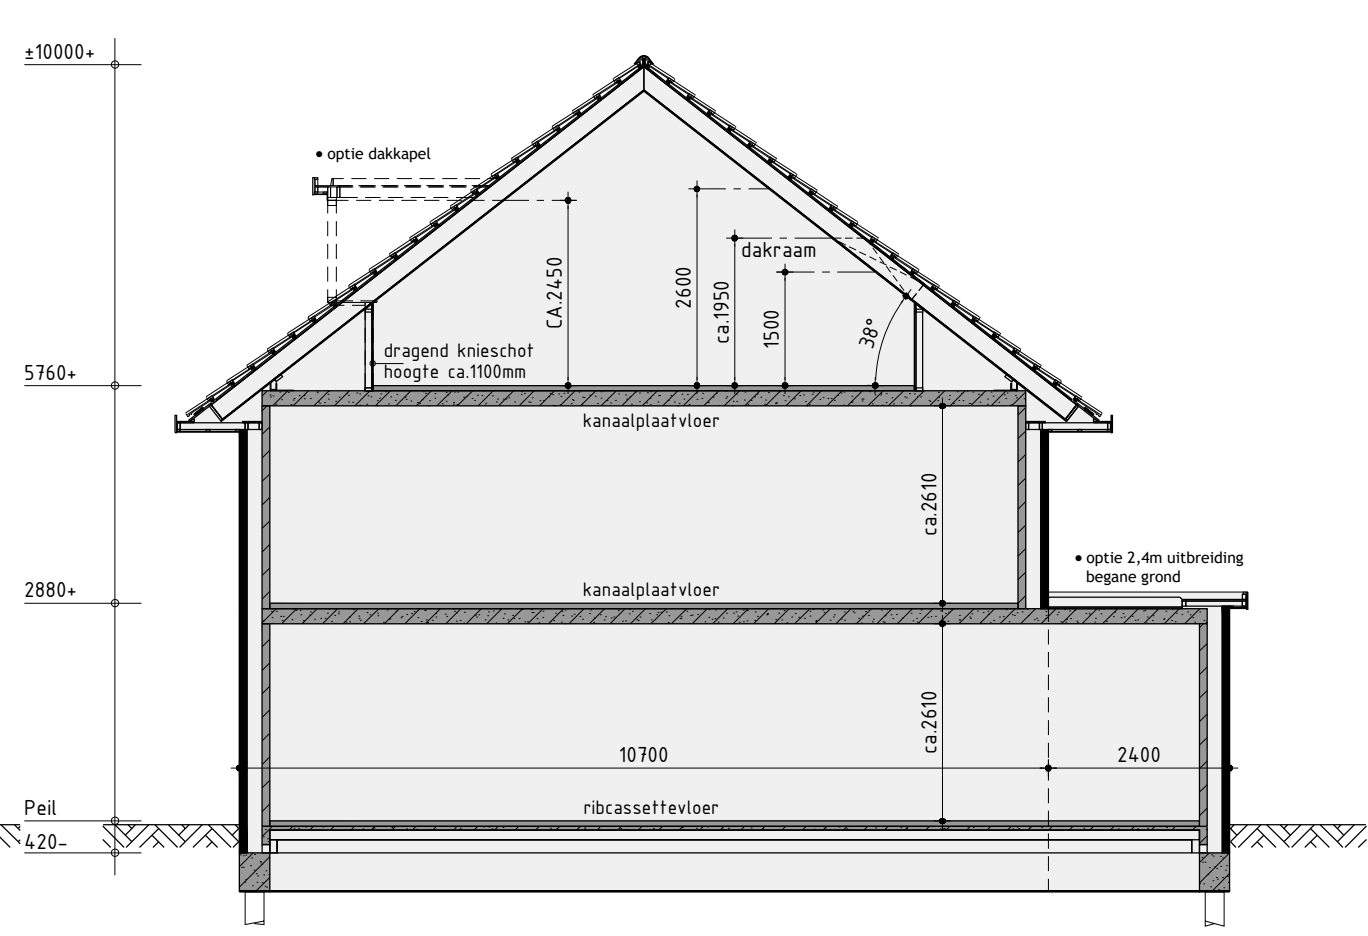


Principe doorsnede B-B

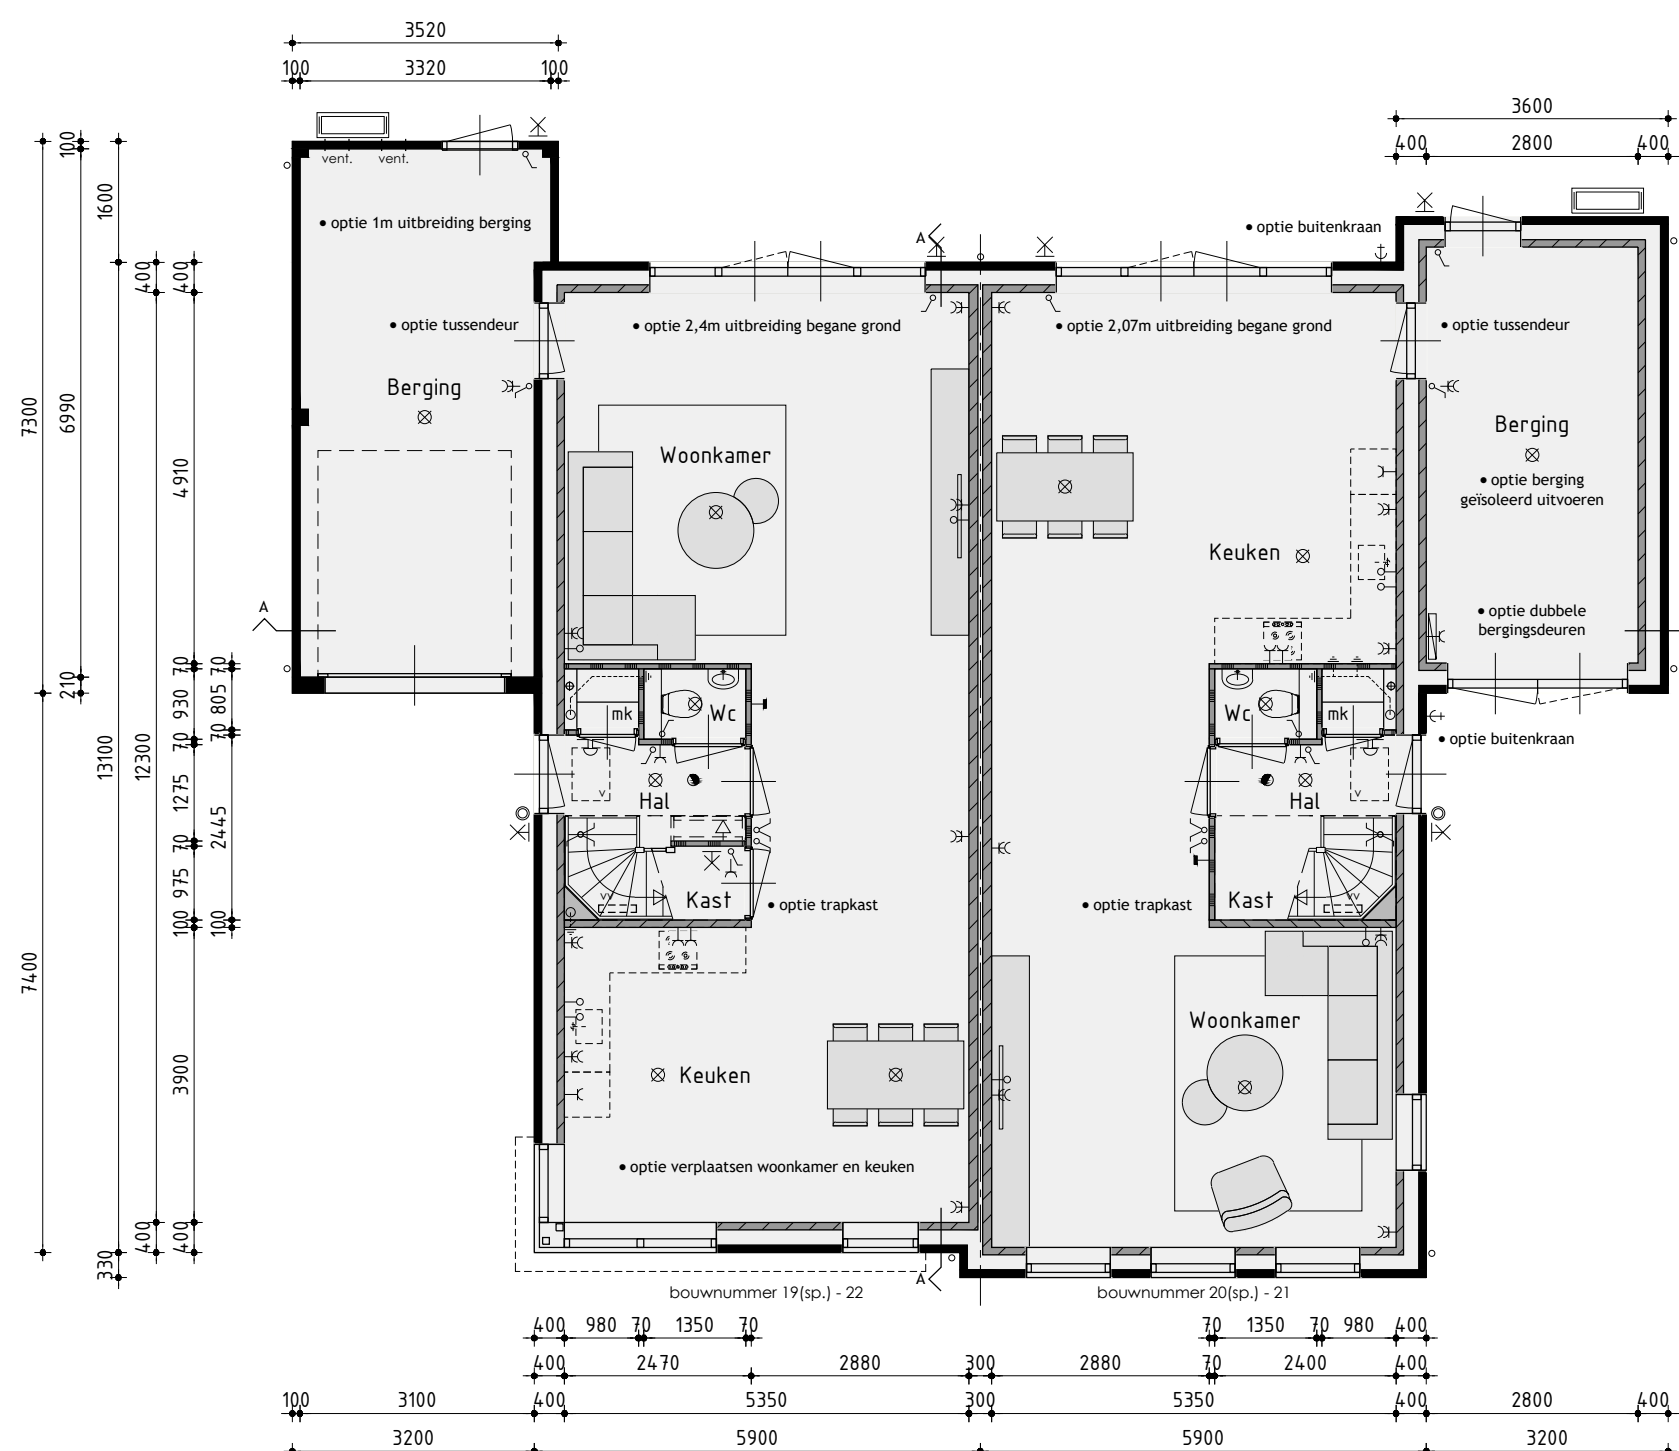


Begane grond

v.z.v. vloerverwarming exclusief berging

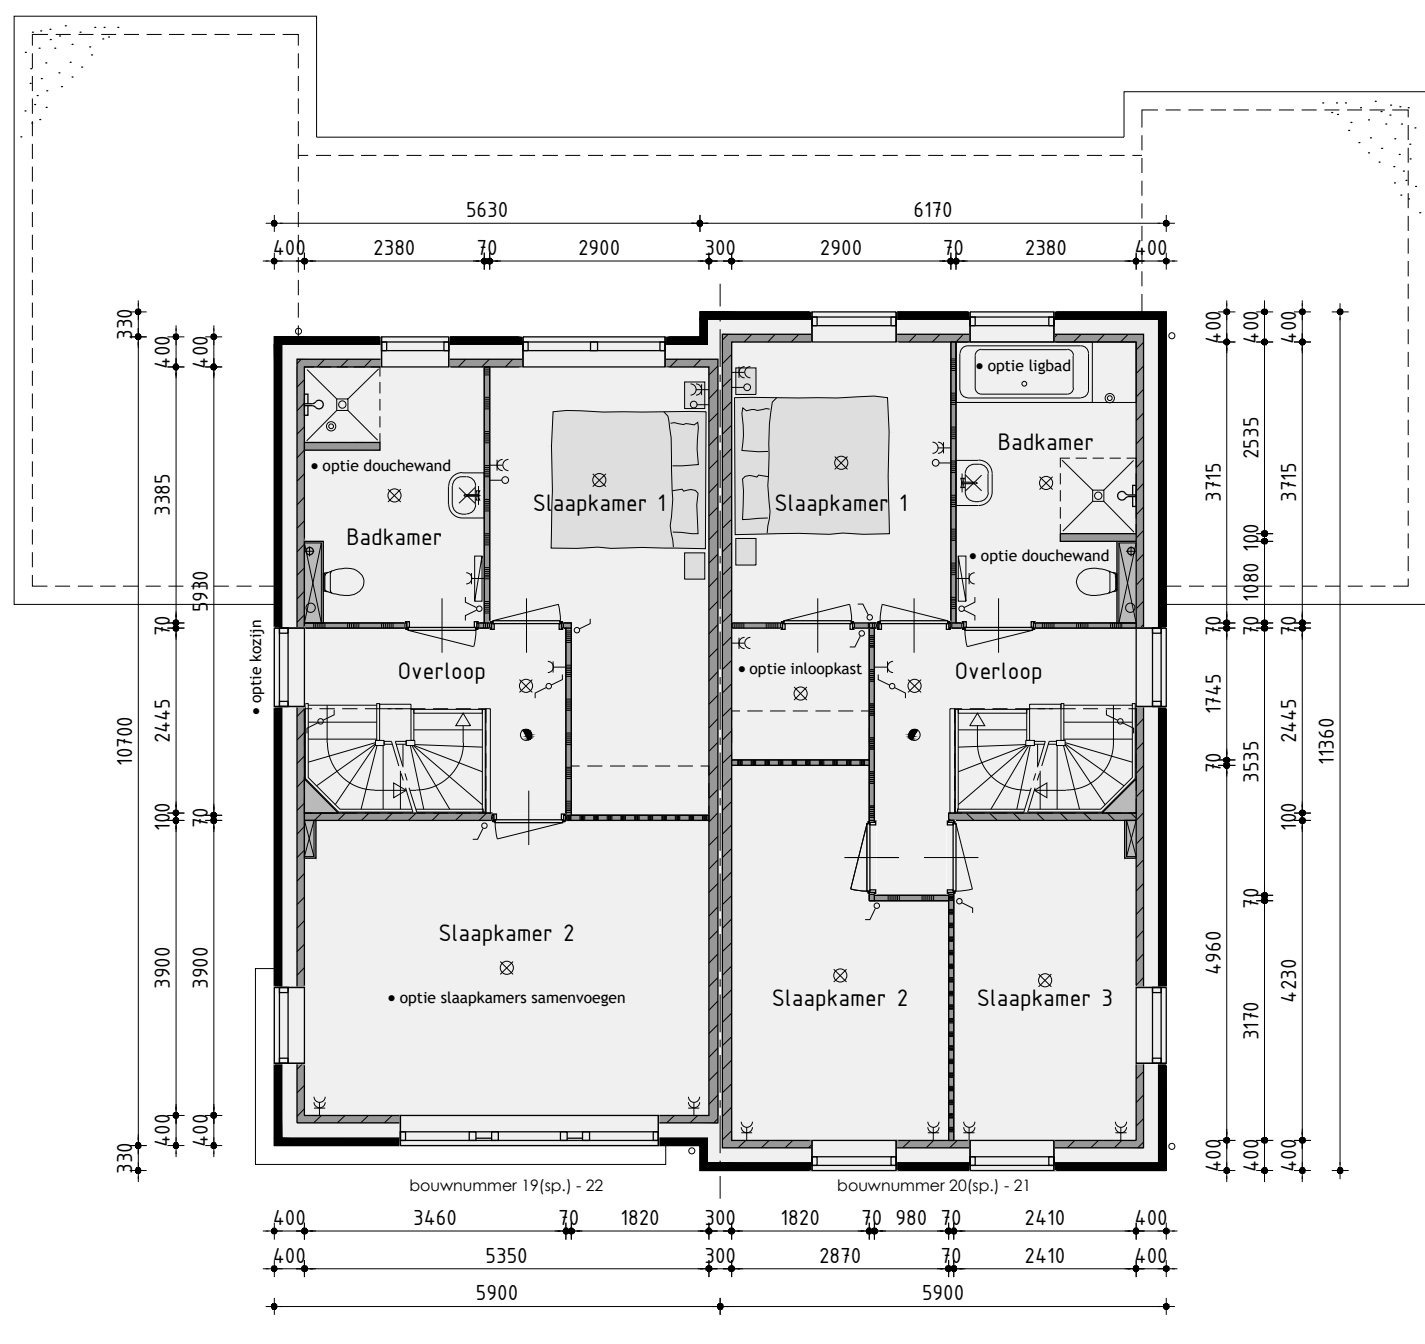

1ste Verdieping

v.z.v. vloerverwarming

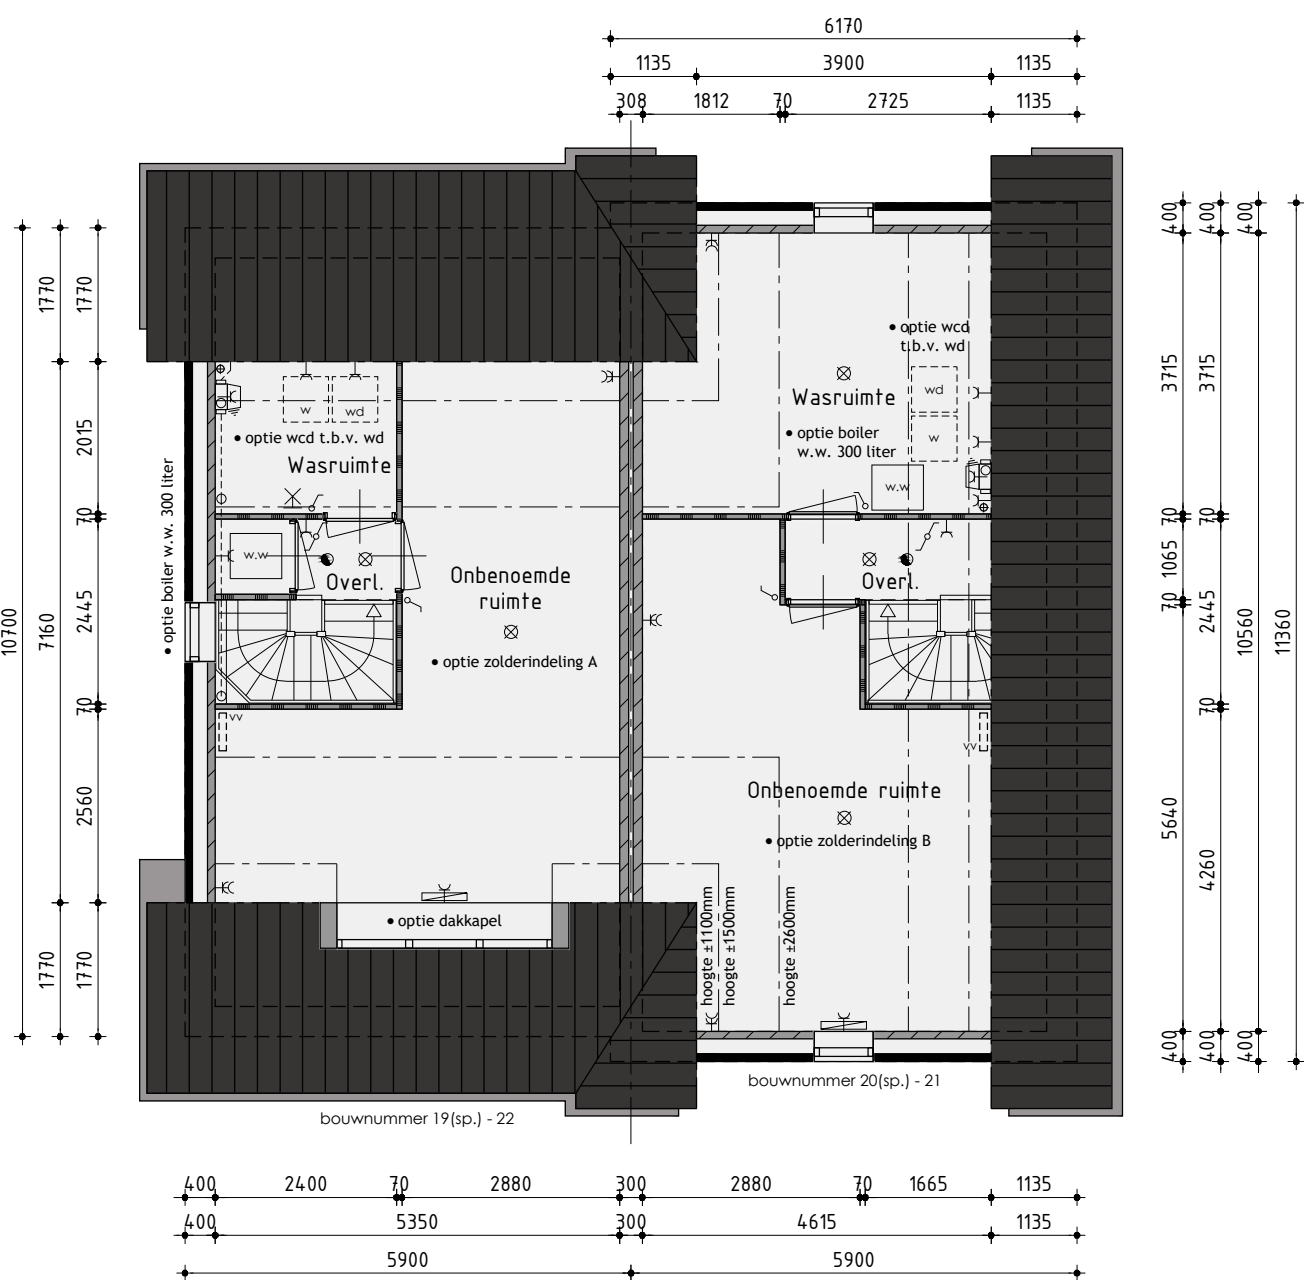

2de Verdieping

De onbenoemde ruimten voldoen niet aan de eisen voor het verblijven van personen op het gebied van o.a. daglicht, ventilatie, hoogte boven de trap en plafondhoogte.

Twee-onder-een-kapwoning A/A+ opties

Plan:	'De Winding' te Leek. Gemeente Westerkwartier		
	Bouwnummer 19/20 en 21/22		
Ontwikkeling:	Realisatie en kopersbegeleiding:	De Tocht 5	Getekend: Roy Zwagemaker
bpd	KUIN bv	3611 HT Bovenkarspel	Formaat: A1
Amersfoort		(0320) 51 13 13	Schaal: 1:100
		info@kuinbv.nl	

Verkooptekening

Datum 1	08-05-2020	Datum 9	
Datum 2	28-05-2020	Datum 10	
Datum 3	19-06-2020	Datum 11	
Datum 4	01-09-2020	Datum 12	
Datum 5		Datum 13	
Datum 6		Datum 14	
Datum 7		Datum 15	
Datum 8		Datum 16	



bouwnummer 18

Voorgevel



bouwnummer 17

Rechter zijgevel



bouwnummer 17

Achtergevel



bouwnummer 18

Linker zijgevel

Kleurenschema


Onderdelen	Materialen	Kleur
Gevels	Baksteen	Paarsbruin genuanceerd
Gevelaccenten	Baksteen, verspringend	Paarsbruin genuanceerd
Dak	Keramische pan	Zwart engobe
Raamdorpels / spekbanden	Beton	Grijs / naturel
Kozijnen	Hardhout	Gebroken wit
Drainende delen	Hardhout	Gebroken wit
Voerdeur	Samengesteld	Omber grijs
Roeden (op het glas)	Hardhout	Gebroken wit
Stalen kanteldeur	Verzinkt staal	Omber grijs
Boedelen	Paintpanel	Gebroken wit
Dakrandafwerking platdak	Aluminium trim	Grijs
Hemelwaterafvoer	PVC	Grijs
Ventilatieroosters	Aluminium	Blank geanodiseerd

Renvooi


- baksteen 100mm schoonwerk
- kalkzandsteen v.z.v. gevelbekleding
- kalkzandsteen vuilwerk
- kalkzandsteen ankerloze woningscheidende spouwmuur
- lichte scheidingwand 70mm gipsblokken uitvoering standaard
- lichte scheidingwand 70mm gipsblokken uitvoering zwaar
- houtsketelbouw

Renvooi

- ⊗ plafondlichtaansluitpunt
- ⊗ wandlichtaansluitpunt
- ⌋ enkele schakelaar
- ⌋ dubbele schakelaar
- ⌋ wissel schakelaar
- ⌋ enkele wandcontactdoos geaard
- ⌋ dubbele wandcontactdoos geaard
- onbedrade leiding
- bedrade leiding
- thermostaat
- buitenkraan
- rookmelder
- opstelplaats voor wasautomaat
- opstelplaats voor wasdroger
- elektrische radiator (plaats en afmeting indicatief)
- bedrukker
- bel
- mechanische ventilatie-unit
- ventilatierooster
- ventilatierooster
- wand afzuigventiel mechanische ventilatie
- plafond afzuigventiel mechanische ventilatie
- plafond afzuigventiel pijpventilator
- dakdoorvoer t.b.v. ventilatie
- warmtepomp binnen-unit (plaats en afmeting indicatief)
- warmtepomp buiten-unit (plaats en afmeting indicatief)
- verdeelunit t.b.v. vloerverwarming
- v.z.v. gesmalleerde beglazing
- v.z.v. matte/ondoorzichtige beglazing
- pv-panelen (afmeting, aantal en ligging indicatief)
- luik
- geïsoleerde vloerluik

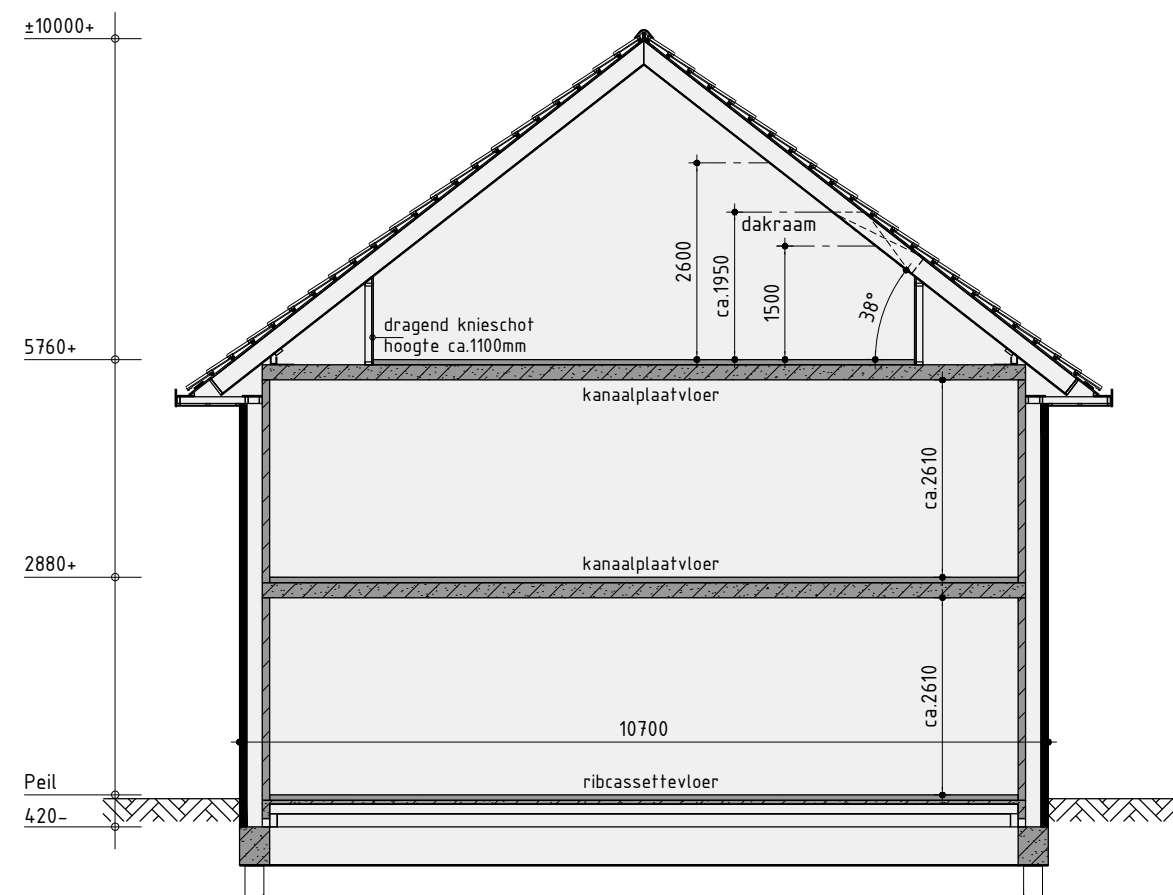


Principe doorsnede A-A

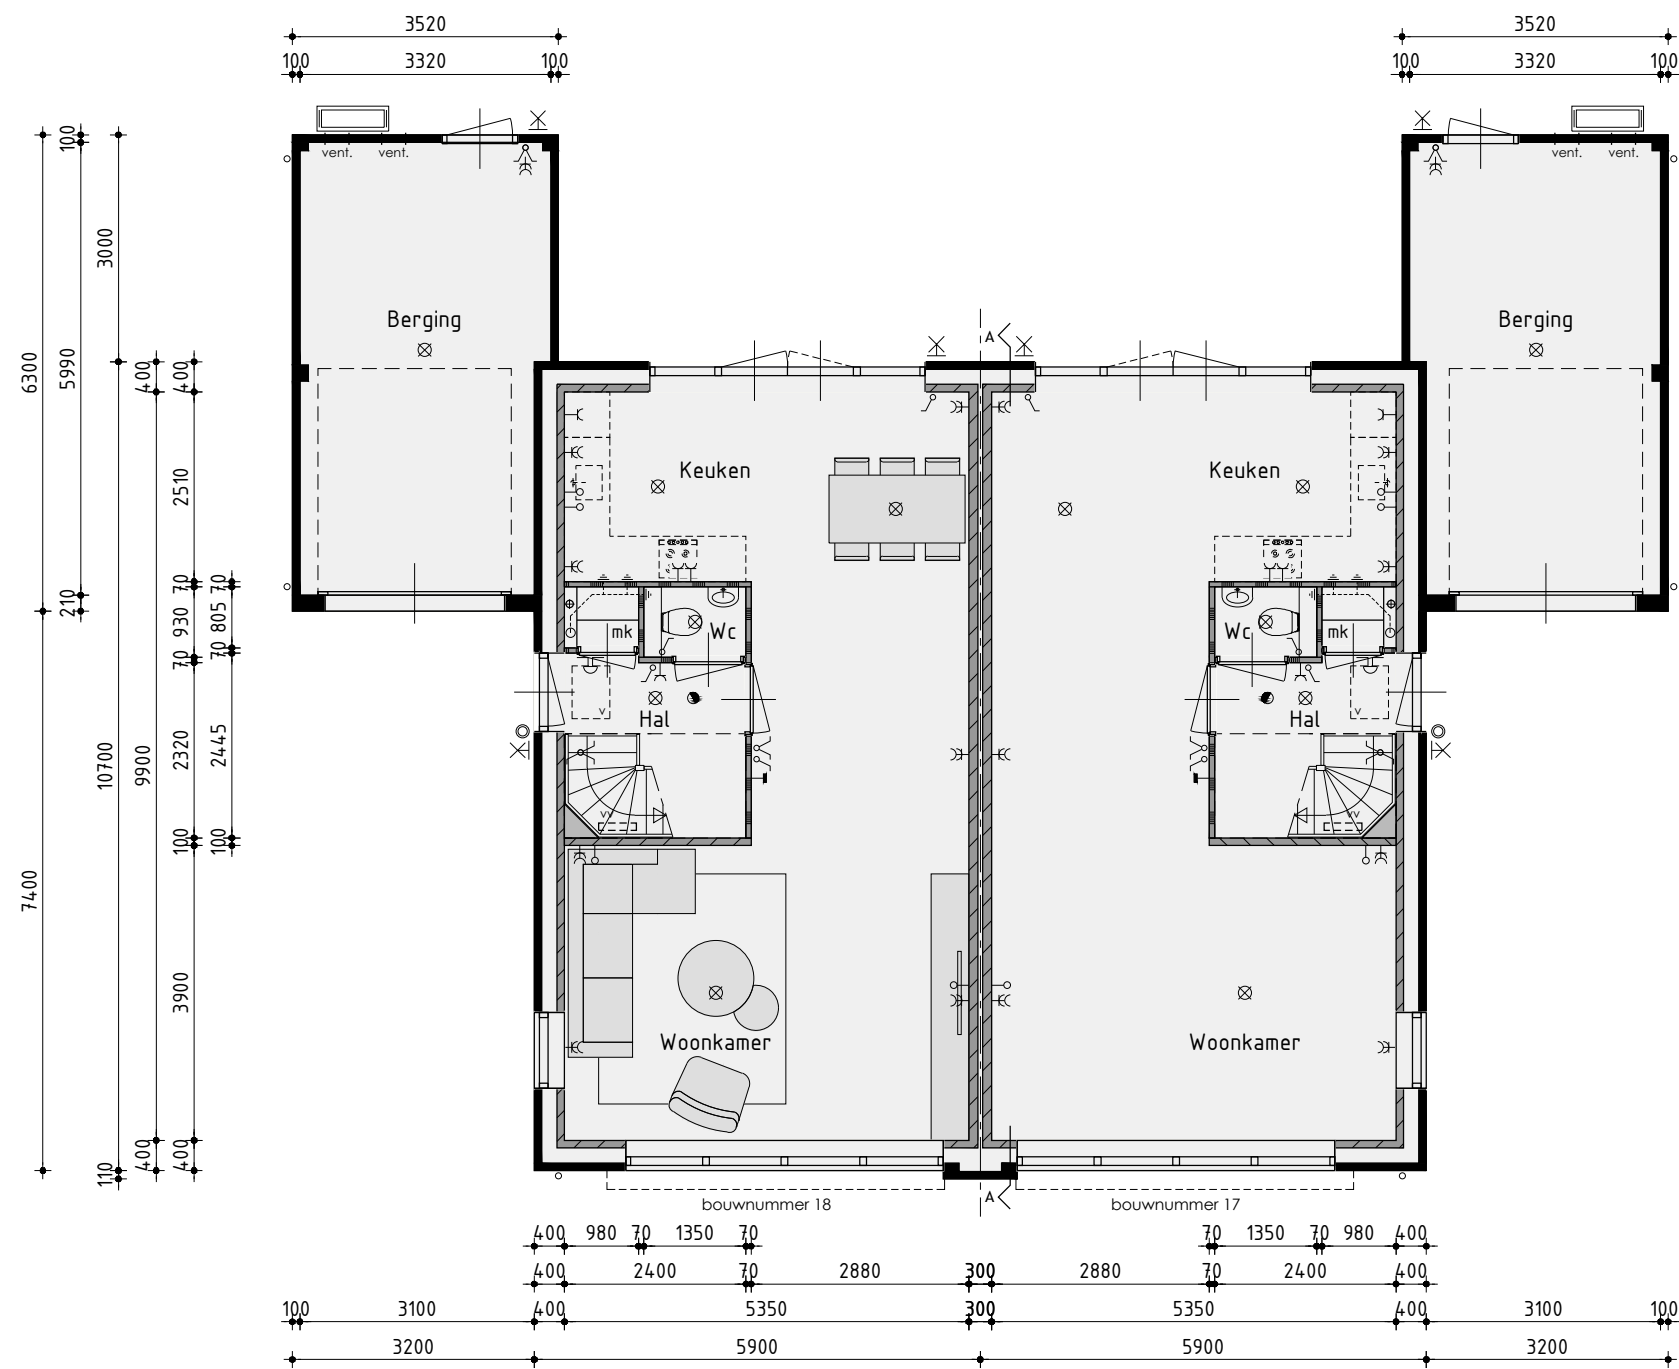


Begane grond

v.z.v. vloerverwarming exclusief berging

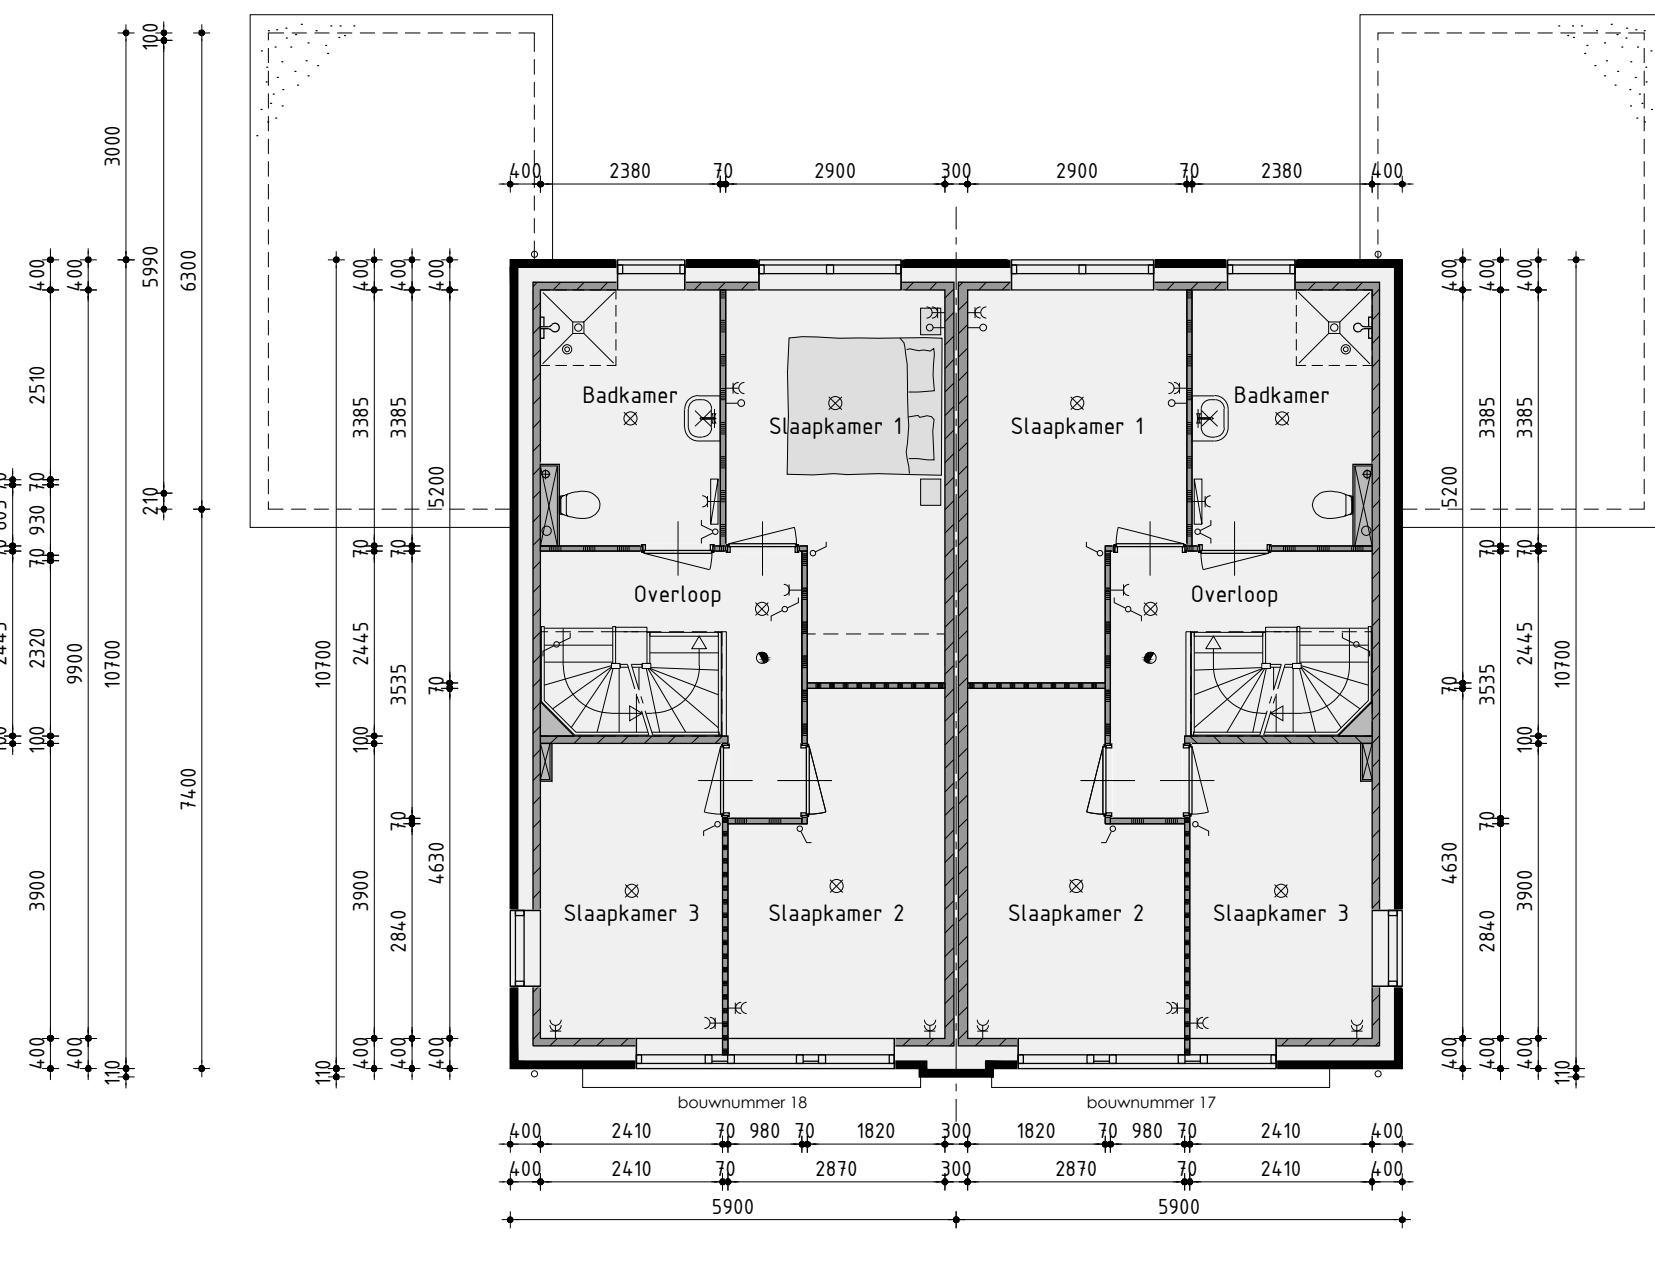

1ste Verdieping

v.z.v. vloerverwarming

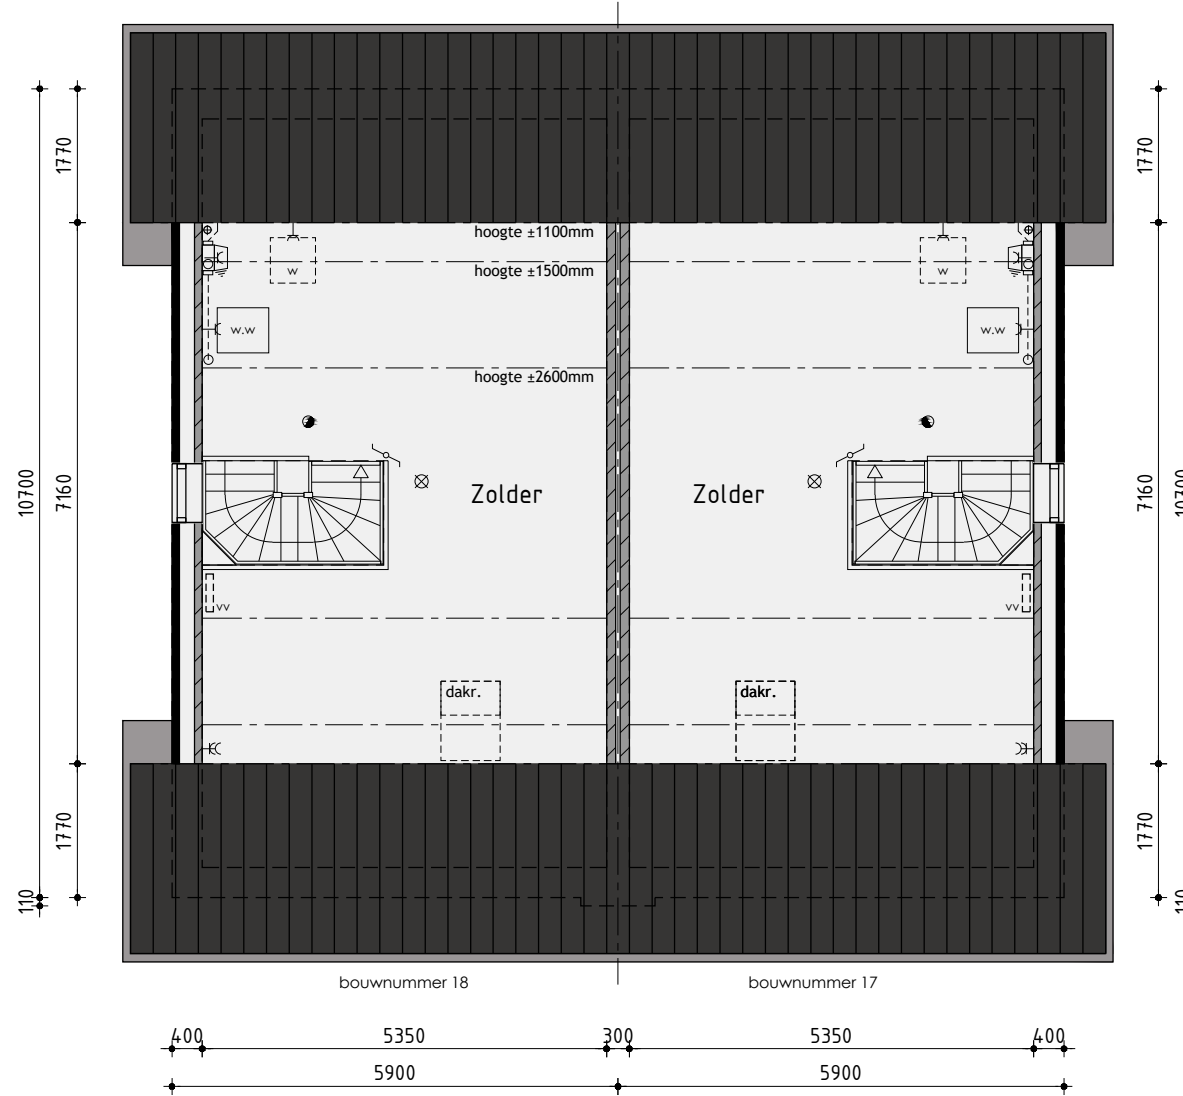

2de Verdieping

Twee-onder-een-kapwoning B

Plan: 'De Winding' te Leek. Gemeente Westerkwartier
Bouwnummer 17/18
Ontwikkeling: bpd
Amersfoort
Realisatie en kopersbegeleiding: KUIN bv
De Tocht 5
3611 HT Bovenkarspel
(0240) 51 13 13
info@kuinbv.nl
Getekend: Roy Zwagemaker
Formaat: A1
Schaal: 1:100

Verkooptekening

Datum 1	08-05-2020	Datum 9	
Datum 2	28-05-2020	Datum 10	
Datum 3	19-06-2020	Datum 11	
Datum 4	01-09-2020	Datum 12	
Datum 5		Datum 13	
Datum 6		Datum 14	
Datum 7		Datum 15	
Datum 8		Datum 16	



Voorgevel

Rechter zijgevel

Achtergevel

Linker zijgevel

Kleurenschema


Onderdelen	Materialen	Kleur
Gevels	Baksteen	Paarsbruin genuanceerd
Gevelaccenten	Baksteen, verspringend	Paarsbruin genuanceerd
Dak	Keramische pan	Zwart engobe
Raamdorpels / spekbanden	Beton	Grijs / naturel
Kozijnen	Hardhout	Gebroken wit
Drainende delen	Hardhout	Gebroken wit
Voerdeur	Samengesteld	Omber grijs
Roeden (op het glas)	Hardhout	Gebroken wit
Stalen kanteldeur	Verzinkt staal	Omber grijs
Boedelen	Paintpanel	Gebroken wit
Dakrandafwerking platdak	Aluminium trim	Grijs
Hemelwaterafvoer	PVC	Grijs
Ventilatieroosters	Aluminium	Blank geanodiseerd

Renvooi


- baksteen 100mm schoonwerk
- kalkzandsteen v.z.v. gevelbekleding
- kalkzandsteen vuilwerk
- kalkzandsteen ankerloze woningscheidende spouwmuur
- lichte scheidingwand 70mm gipsblokken uitvoering standaard
- lichte scheidingwand 70mm gipsblokken uitvoering zwaar
- houtskeletbouw

Renvooi

- plafondlichtaansluitpunt
- wandlichtaansluitpunt
- enkele schakelaar
- dubbele schakelaar
- wissel schakelaar
- enkele wandcontactdoos geaard
- dubbele wandcontactdoos geaard
- onbedrade leiding
- bedrade leiding
- thermosfaaf
- buitenkraan
- rookmelder
- opstelplaats voor wasautomaat
- opstelplaats voor wasdroger
- elektrische radiator (plaats en afmeting indicatief)
- bedrukker
- bel
- mechanische ventilatie-unit
- ventilatie-rooster
- ventilatie-rooster
- wand afzuigventiel mechanische ventilatie
- plafond afzuigventiel mechanische ventilatie
- plafond afzuigventiel pijpventilator
- dakdoorvoer t.b.v. ventilatie
- warmtepomp binnen-unit (plaats en afmeting indicatief)
- warmtepomp buiten-unit (plaats en afmeting indicatief)
- verdeelunit t.b.v. vloerverwarming
- v.z.v. gesmalleerde beglazing
- v.z.v. matte/ondoorzichtige beglazing
- pv-panelen (afmeting, aantal en ligging indicatief)
- luik
- geïsoleerde vloerluik

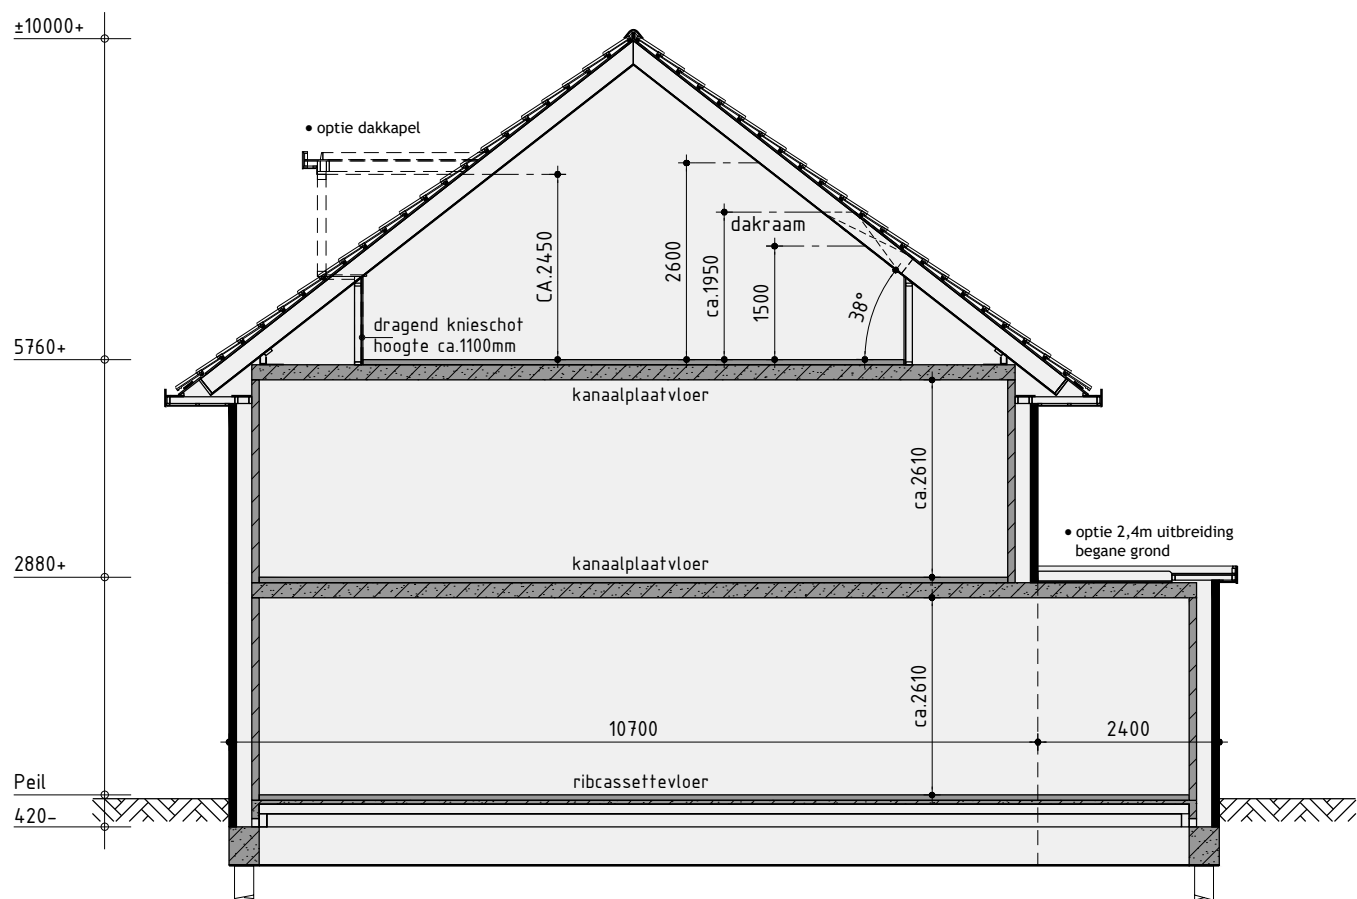


Principe doorsnede A-A

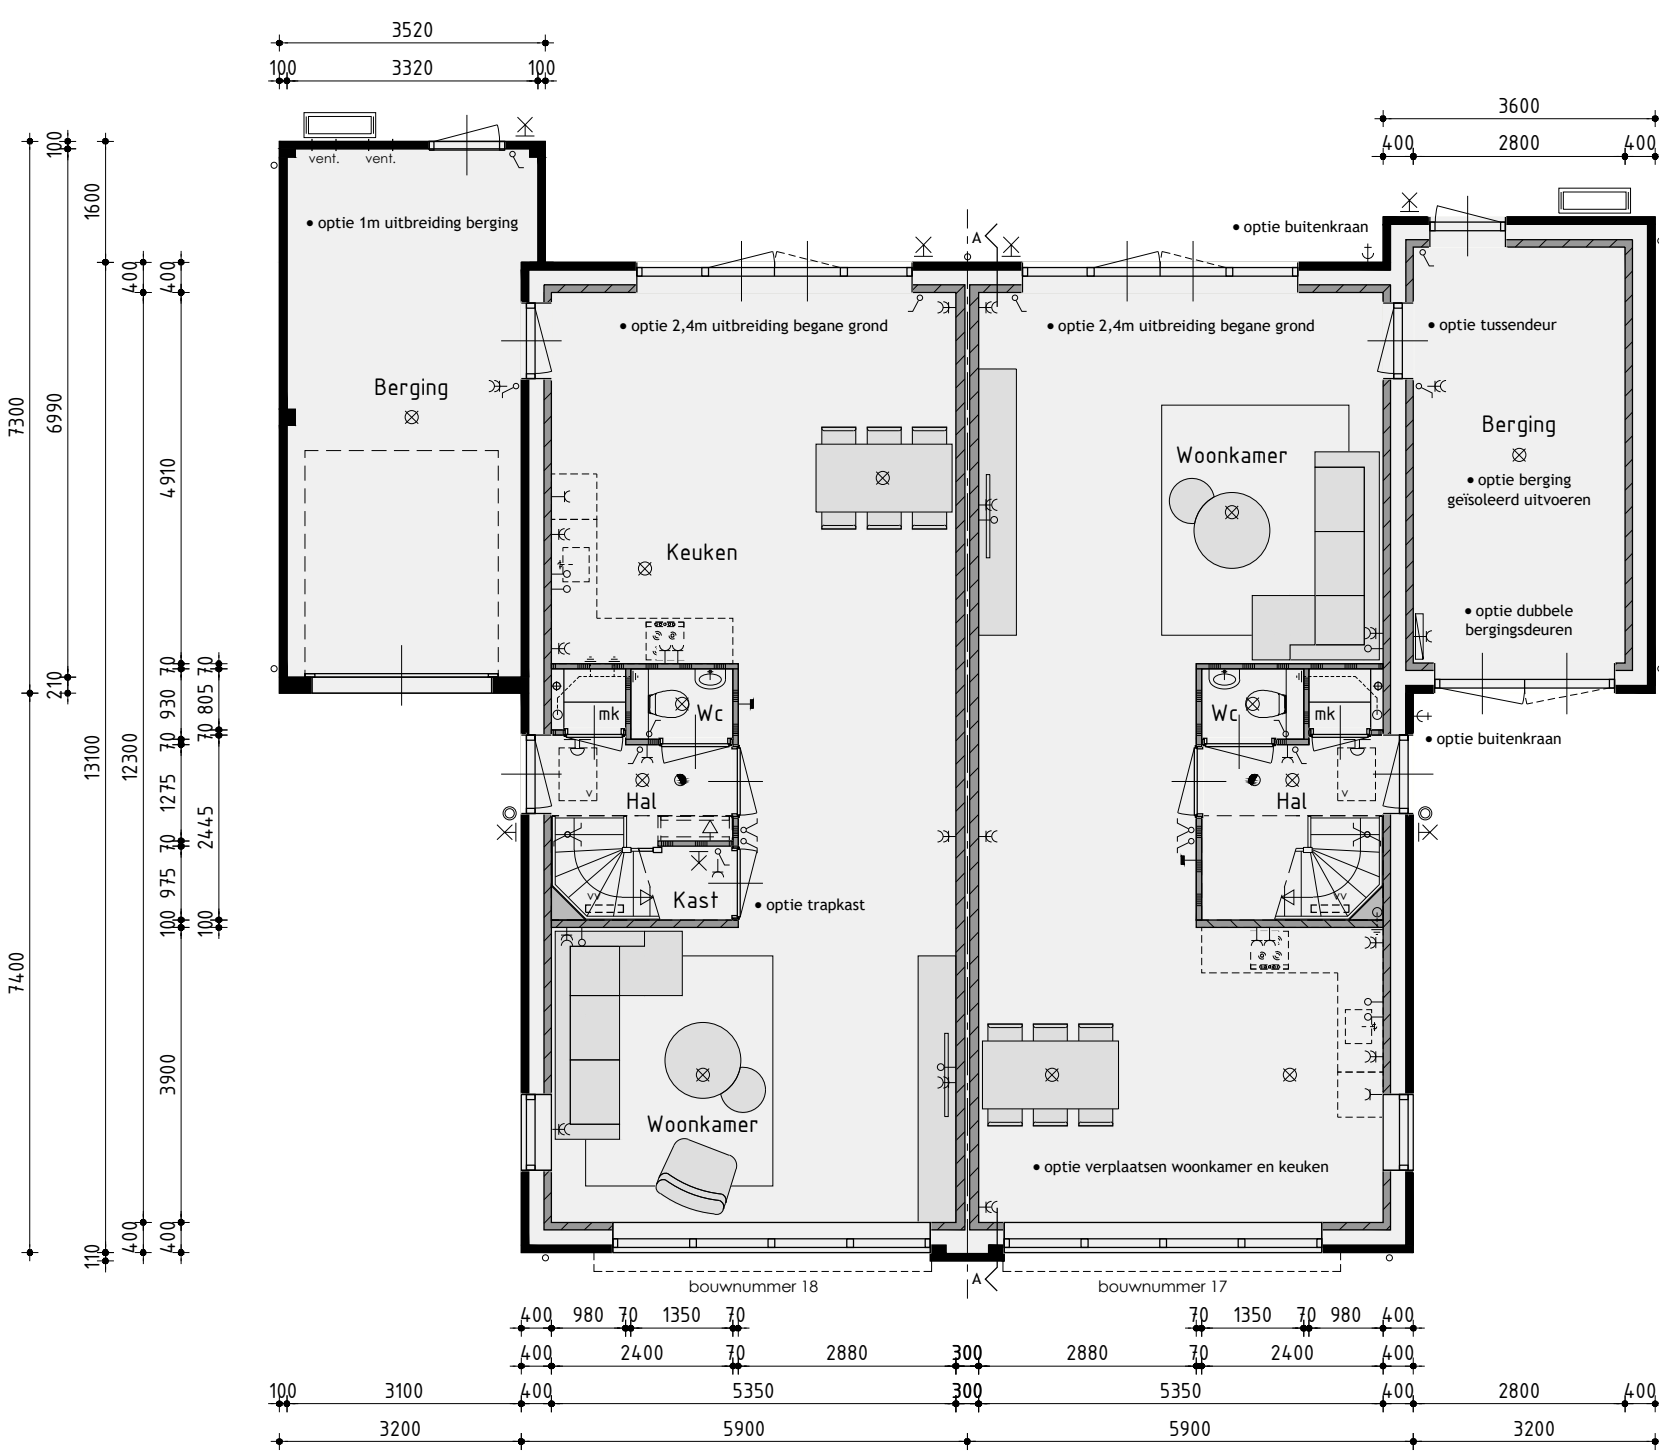


Begane grond

v.z.v. vloerverwarming exclusief bergring

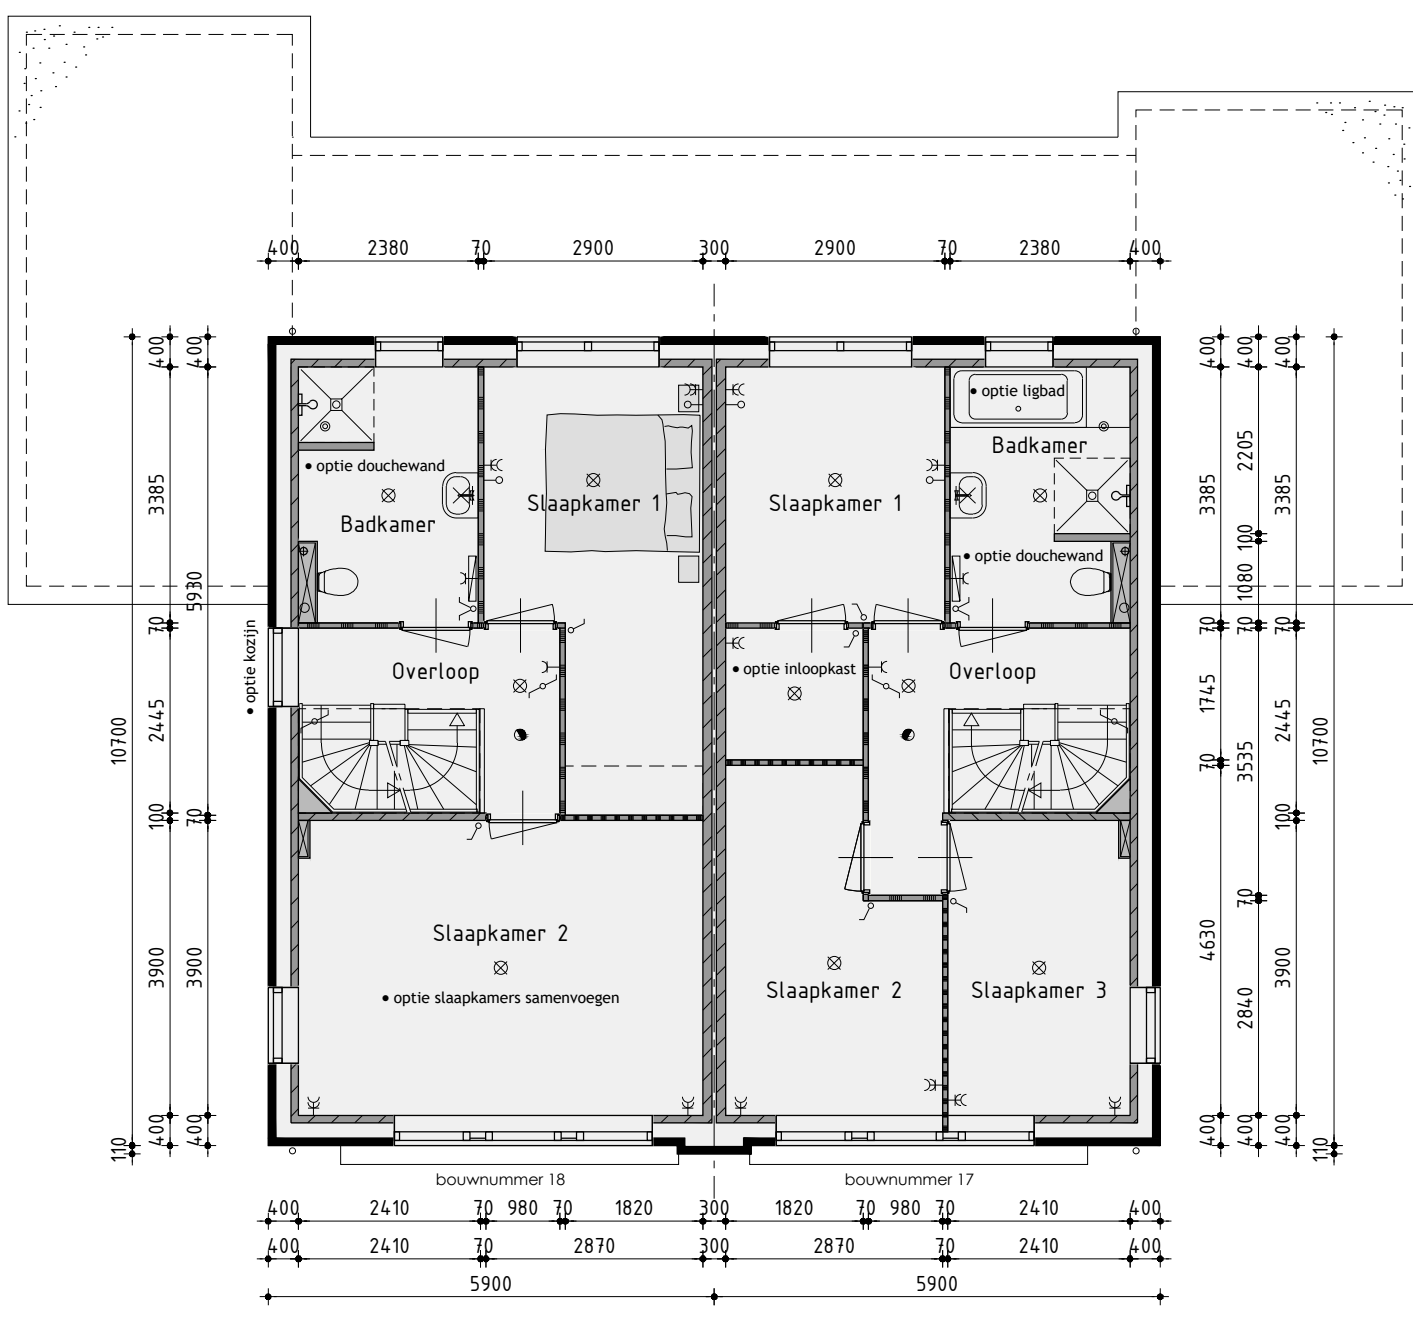

1ste Verdieping

v.z.v. vloerverwarming

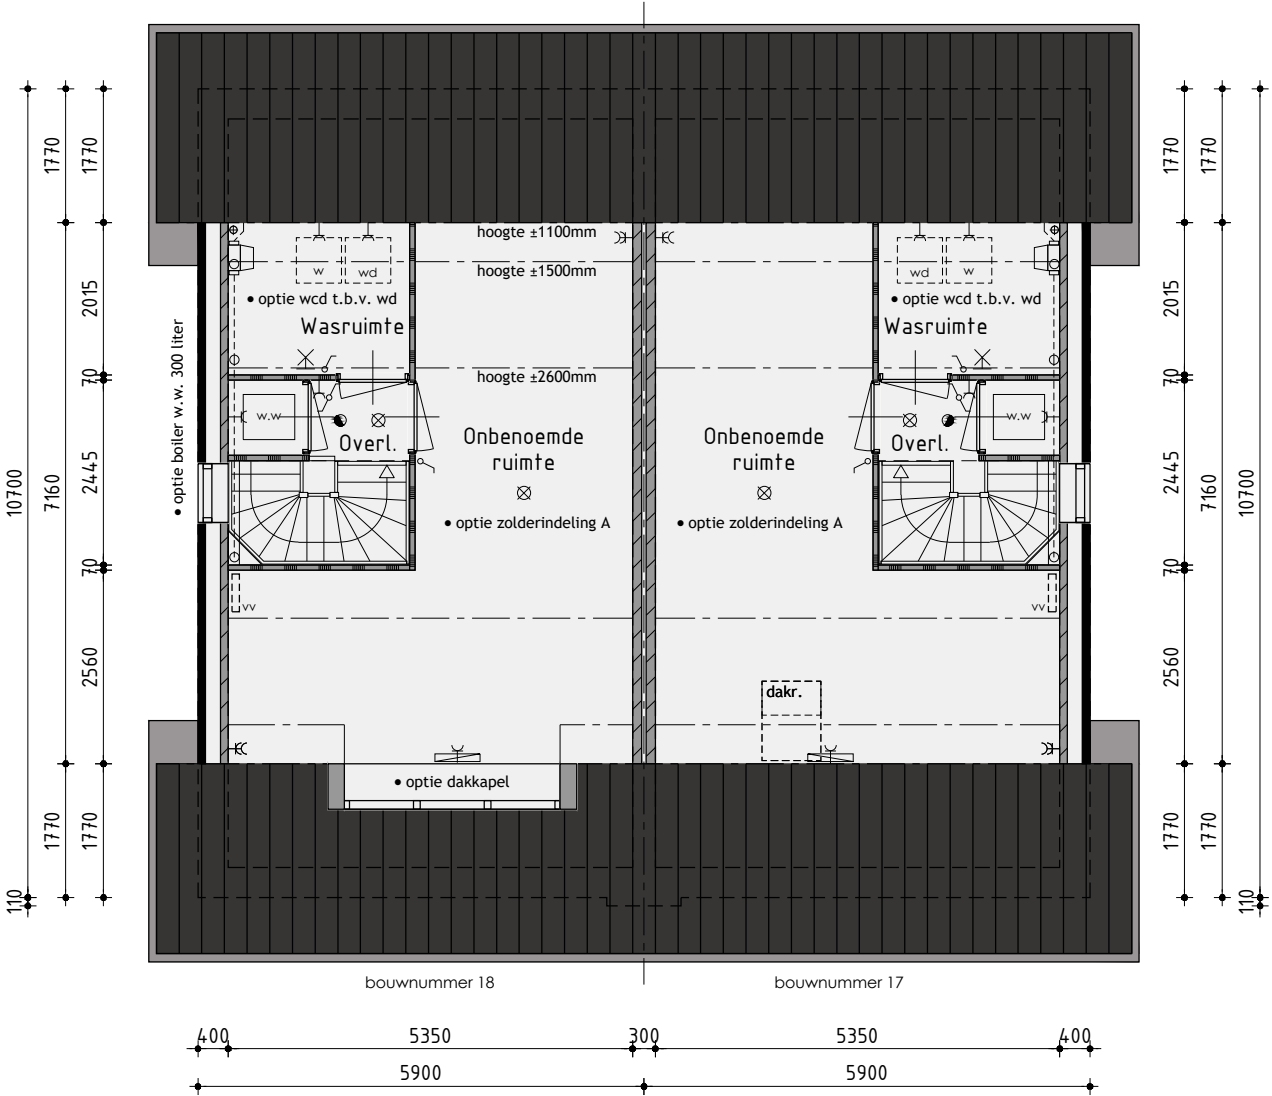

2de Verdieping


De onbenoemde ruimten voldoen niet aan de eisen voor het verblijven van personen op het gebied van o.a. daglicht, ventilatie, hoogte boven de trap en plafondhoogte.

Twee-onder-een-kapwoning B opties

Plan:	'De Winding' te Leek. Gemeente Westerkwartier
Bouwnummer 17/18	
Ontwikkeling:	Realisatie en kopersbegeleiding:
bpd	De Tocht 5
Amersfoort	3611 HT Bovenkarspel
	(03240) 51 13 13
	info@kuinbv.nl
Getekend: Roy Zwagemaker	Formaat: A1
	Schaal: 1:100

Verkoopoptekening

Datum 1	08-05-2020	Datum 9	
Datum 2	28-05-2020	Datum 10	
Datum 3	19-06-2020	Datum 11	
Datum 4	01-09-2020	Datum 12	
Datum 5		Datum 13	
Datum 6		Datum 14	
Datum 7		Datum 15	
Datum 8		Datum 16	

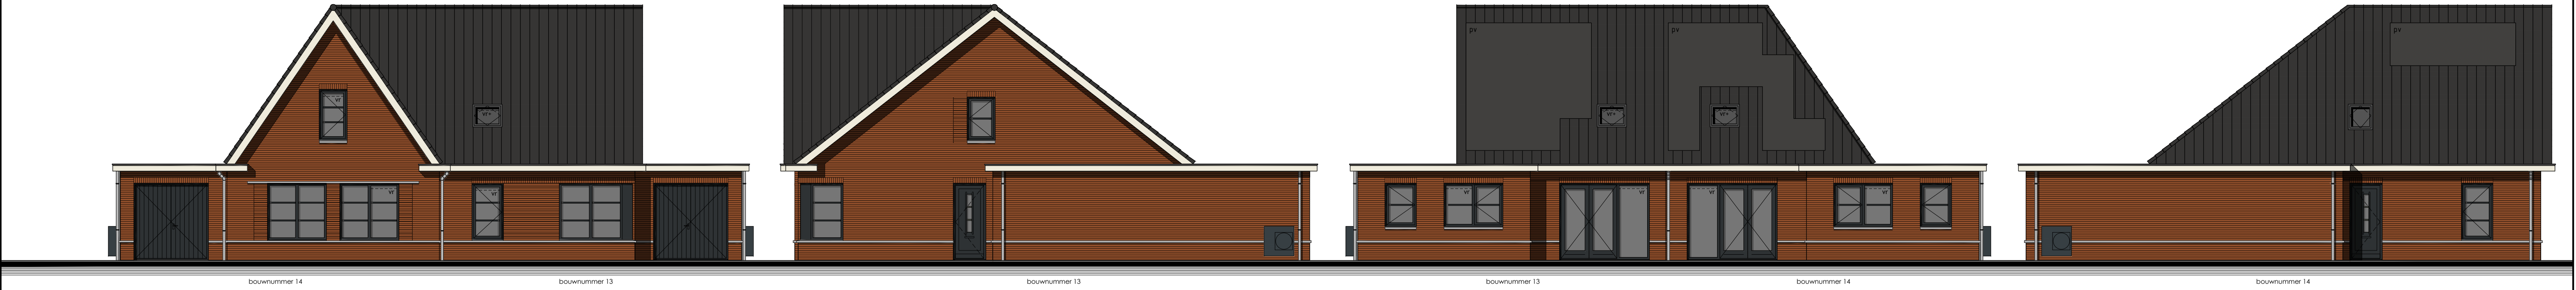

Voorgevel

Kleurenschema

Onderdelen	Materialen	Kleur
Gevels	Baksteen	Oranjebruin genuanceerd
Gevelaccenten	Baksteen, verspringend	Oranjebruin genuanceerd
Dak	Keramische pan	Zwart engobe
Raamdorpels / spekbanden	Beton	Grijs / naturel
Kozijnen	Hardhout	Zwartgrijs
Draaiende delen	Hardhout	Zwartgrijs
Voordeur	Samengesteld	Zwartgrijs
Roeden (op het glas)	Hardhout	Zwartgrijs
Stalen kanfeldeur	Verzinkt staal	Zwartgrijs
Boordelen	Paintpanel	Gebroken wit
Dakrandafwerking platdak	Aluminium trim	Grijs
Hemelwaterafvoer	PVC	Grijs
Ventilatieroosters	Aluminium	Blank geanodiseerd

Renvooi


- baksteen 100mm schoonwerk
- kalkzandsteen v.z.v. gevelbekleding
- kalkzandsteen vuilwerk
- kalkzandsteen ankerloze woningscheidende spouwmuur
- lichte scheidingwand 70mm gipsblokken uitvoering standaard
- lichte scheidingwand 70mm gipsblokken uitvoering zwaar
- houtskeletbouw

Rechter zijgevel

Renvooi


- ⊗ plafondlichtaansluitpunt
- ⊗ wandlichtaansluitpunt
- ✓ enkele schakelaar
- ✓ dubbele schakelaar
- ✓ wissel schakelaar
- enkele wandcontactdoos geaard
- dubbele wandcontactdoos geaard
- onbedrade leiding
- bedrade leiding
- thermostaat
- buitenkraan
- rookmelder
- opstelplaats voor wasautomaat
- opstelplaats voor wasdroger
- elektrische radiator (plaats en afmeting indicatief)
- bedrukker
- bet
- mechanische ventilatie-unit
- ventilatierooster
- ventilatierooster
- wand afzuigventiel mechanische ventilatie
- plafond afzuigventiel mechanische ventilatie
- plafond afzuigventiel pijpventilator
- dakdoorvoer f.b.v. ventilatie
- warmtepomp binnen-unit (plaats en afmeting indicatief)
- warmtepomp buiten-unit (plaats en afmeting indicatief)
- verdeelunit f.b.v. vloerverwarming
- v.z.v. gemaleerde beglazing
- v.z.v. matfe/ondoorzichtige beglazing
- pv-panelen (afmeting, aantal en ligging indicatief)
- luik
- geïsoleerde vloerluik

Achtergevel

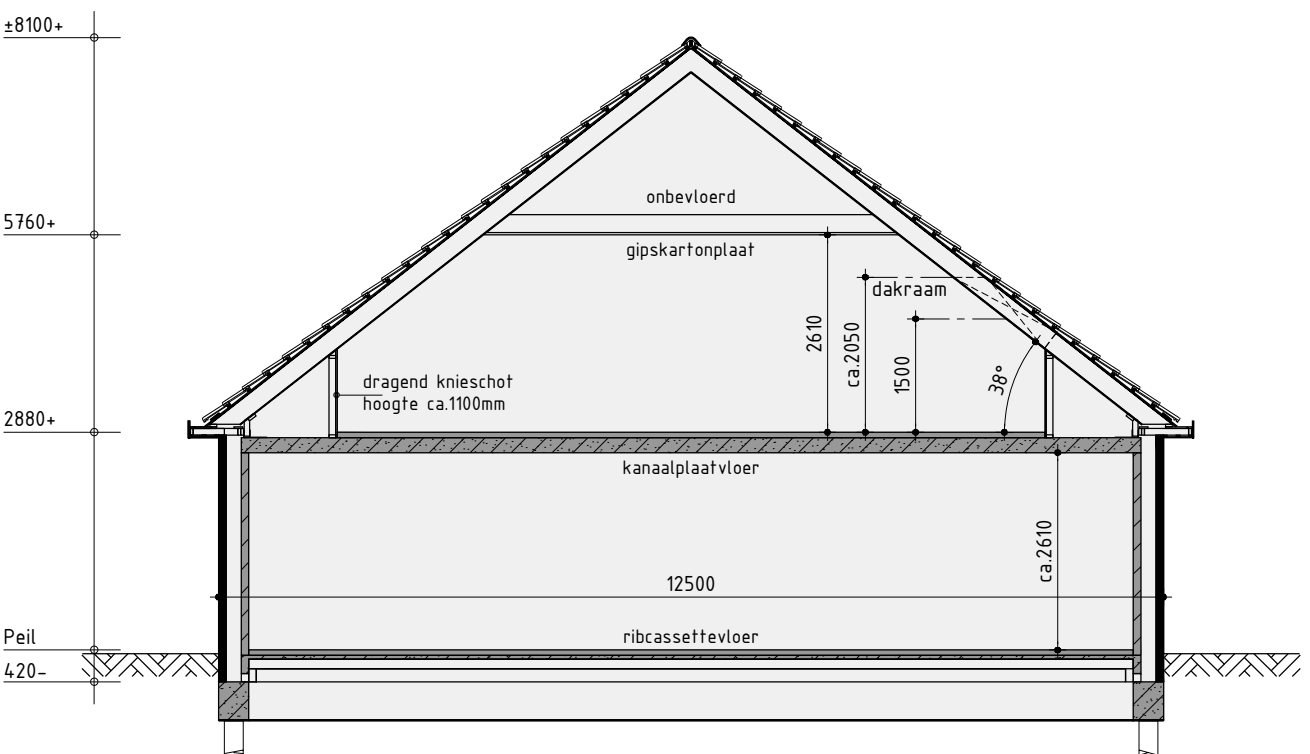

Principe doorsnede A-A

Linker zijgevel

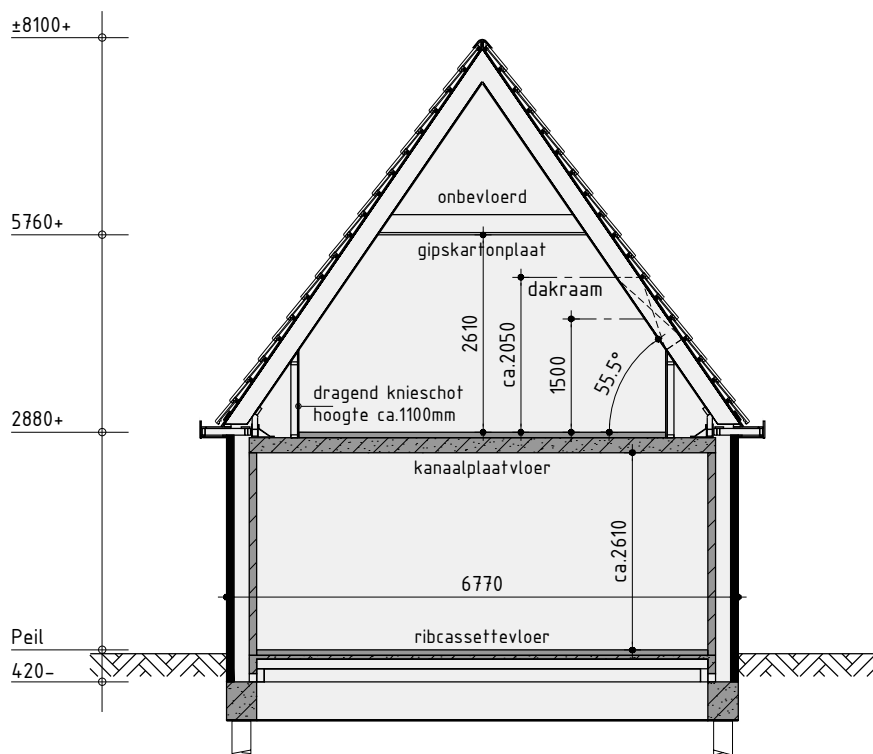


Principe doorsnede B-B



Begane grond

v.z.v. vloerverwarming

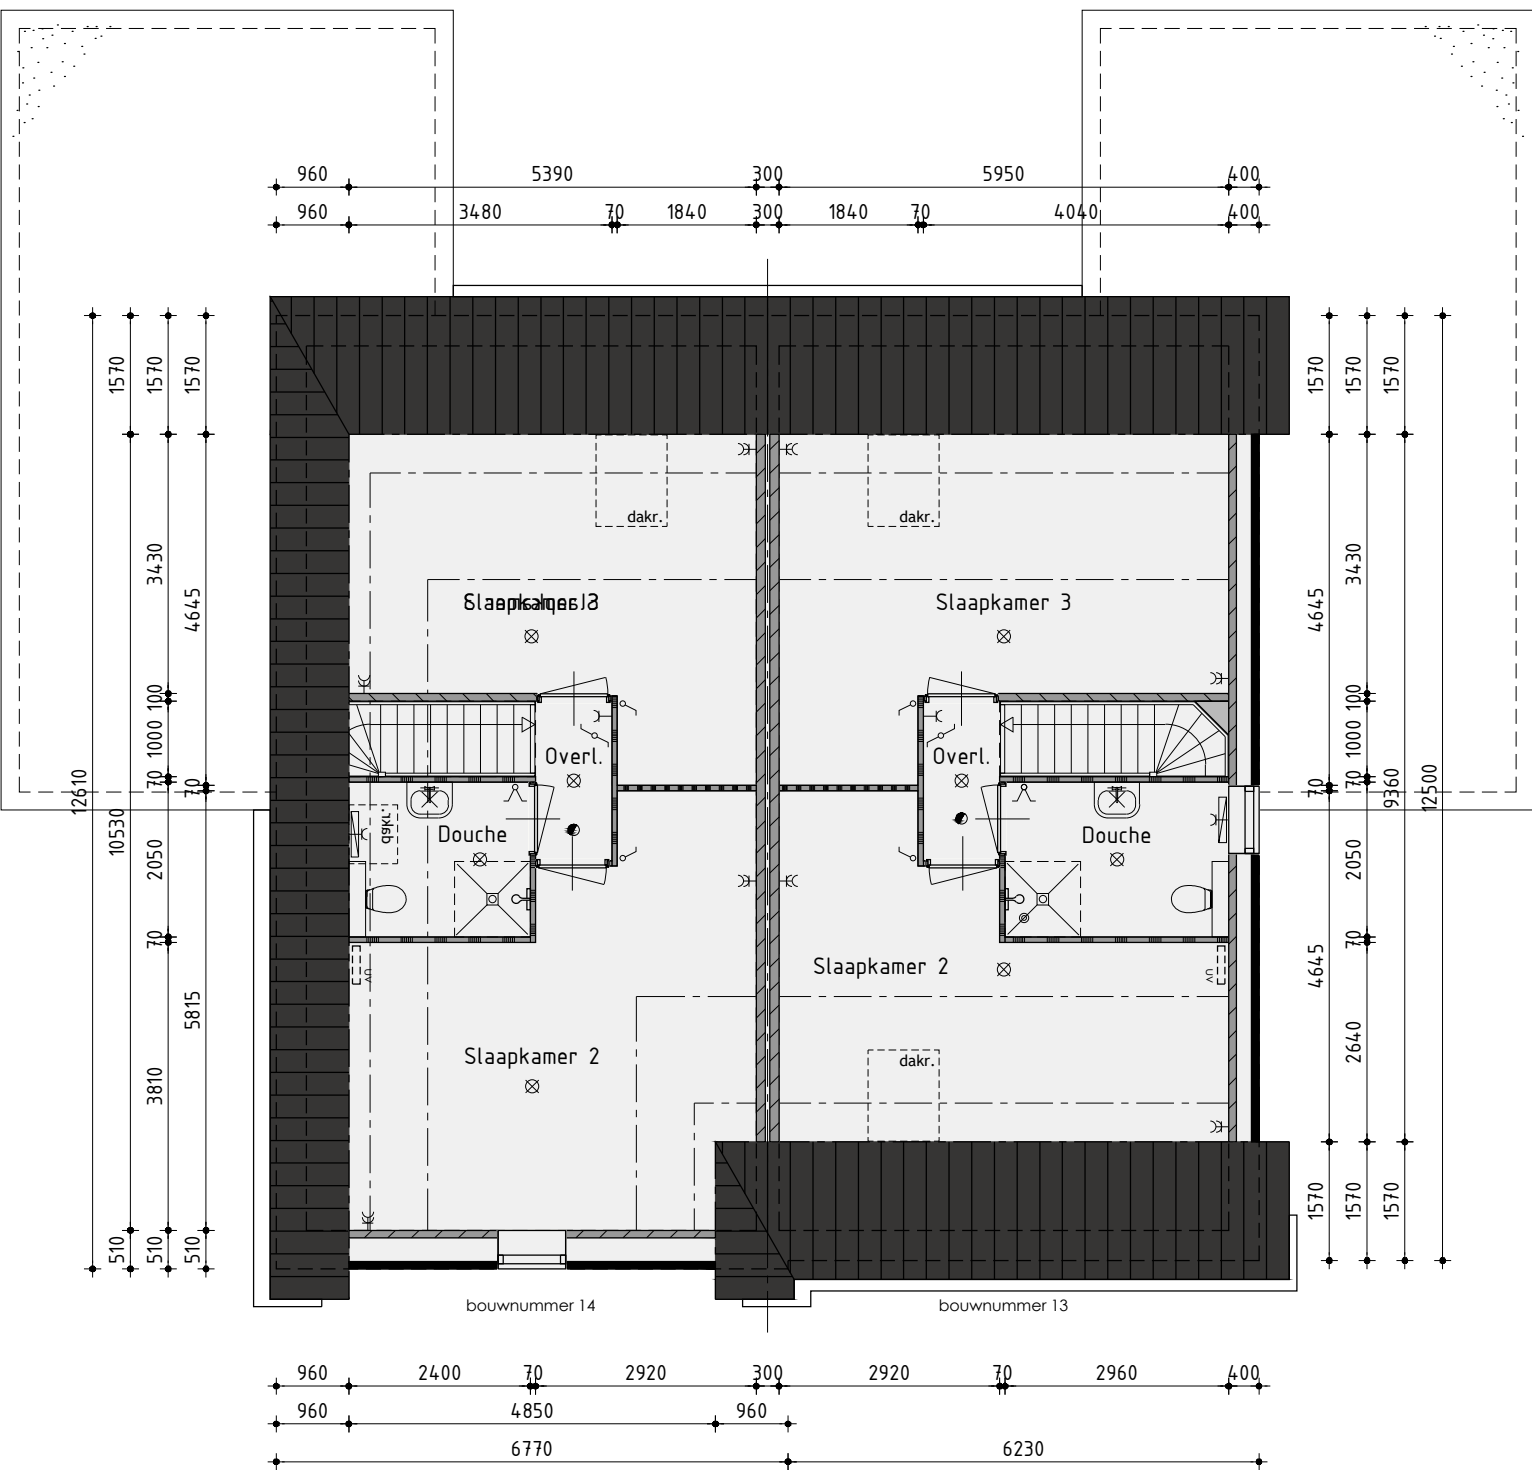

1ste Verdieping

v.z.v. vloerverwarming

Twee-onder-een-kapwoning C/C+

Plan: 'De Winding' te Leek. Gemeente Westerkwartier
Bouwnummer 13/14

Ontwikkeling:
bpd
Amersfoort

Realisatie en kopiersbegeleiding:
KUN bv

De Tocht 5
3611 HT Bovenkarspel
(0230) 51 13 13
info@kunbv.nl

Getekend: Roy Zwagemaker
Formaat: A1
Schaal: 1:100

Verkooptekening


Datum 1 08-05-2020	Datum 9
Datum 2 28-05-2020	Datum 10
Datum 3 19-06-2020	Datum 11
Datum 4 01-09-2020	Datum 12
Datum 5	Datum 13
Datum 6	Datum 14
Datum 7	Datum 15
Datum 8	Datum 16

De Wolff & Partners

Zesledenweg 205A | 1633 JD Grootebroek
T: 0228 56 50 90 | F: 0228 56 50 99
info@devolffpartners.nl
www.devolffpartners.nl
Ruben de Kraker | Yuri Blankendaal

Werknummer 20325

Blad 03

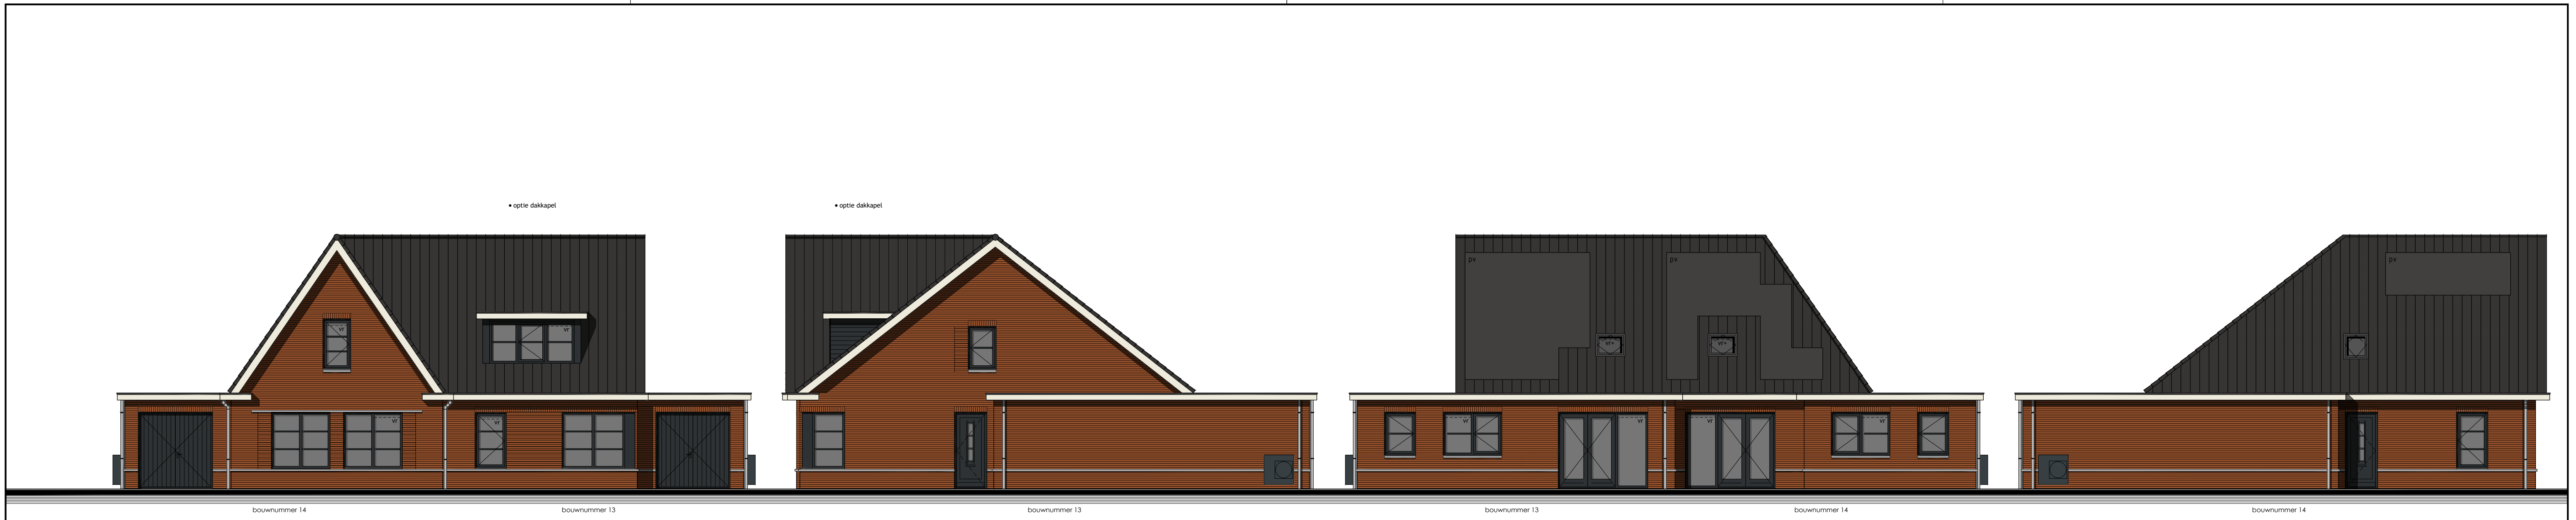

Voorgevel

Rechter zijgevel

Achtergevel

Linker zijgevel

Kleurenschema


Onderdelen	Materialen	Kleur
Gevels	Baksteen	Oranjebruin genuanceerd
Gevelaccenten	Baksteen, verspringend	Oranjebruin genuanceerd
Dak	Keramische pan	Zwart engobe
Raamdorpels / spekbanden	Beton	Grijs / naturel
Kozijnen	Hardhout	Zwartgrijs
Draaiende delen	Hardhout	Zwartgrijs
Voordeur	Samengesteld	Zwartgrijs
Roeden (op het glas)	Hardhout	Zwartgrijs
Stalen kanfeldeur	Verzinkt staal	Zwartgrijs
Boordelen	Paintpanel	Gebroken wit
Dakrandafwerking platdak	Aluminium trim	Grijs
Hemelwaterafvoer	PVC	Grijs
Ventilatieroosters	Aluminium	Blank geanodiseerd

Renvooi


- baksteen 100mm schoonwerk
- kalkzandsteen v.z.v. gevelbekleding
- kalkzandsteen vuilwerk
- kalkzandsteen ankerloze woningscheidende spouwmuur
- lichte scheidingwand 70mm gipsblokken uitvoering standaard
- lichte scheidingwand 70mm gipsblokken uitvoering zwaar
- houtskeletbouw

Renvooi

- plafondlichtaansluitpunt
- wandlichtaansluitpunt
- enkele schakelaar
- dubbele schakelaar
- wissel schakelaar
- enkele wandcontactdoos geaard
- dubbele wandcontactdoos geaard
- onbedrade leiding
- bedrade leiding
- thermostaat
- buitenkraan
- rookmelder
- opstelplaats voor wasautomaat
- opstelplaats voor wasdroger
- elektrische radiator (plaats en afmeting indicatief)
- beldrukker
- bet
- mechanische ventilatie-unit
- ventilatierooster
- ventilatierooster
- wand afzuigventiel mechanische ventilatie
- plafond afzuigventiel mechanische ventilatie
- plafond afzuigventiel pijpventilator
- dakdoorvoer f.b.v. ventilatie
- warmtepomp binnen-unit (plaats en afmeting indicatief)
- warmtepomp buiten-unit (plaats en afmeting indicatief)
- verdelunit f.b.v. vloerverwarming
- v.z.v. gemaleerde beglazing
- v.z.v. matfe/ondoorzichtige beglazing
- pv-panelen (afmeting, aantal en ligging indicatief)
- luik
- geïsoleerde vloerluik

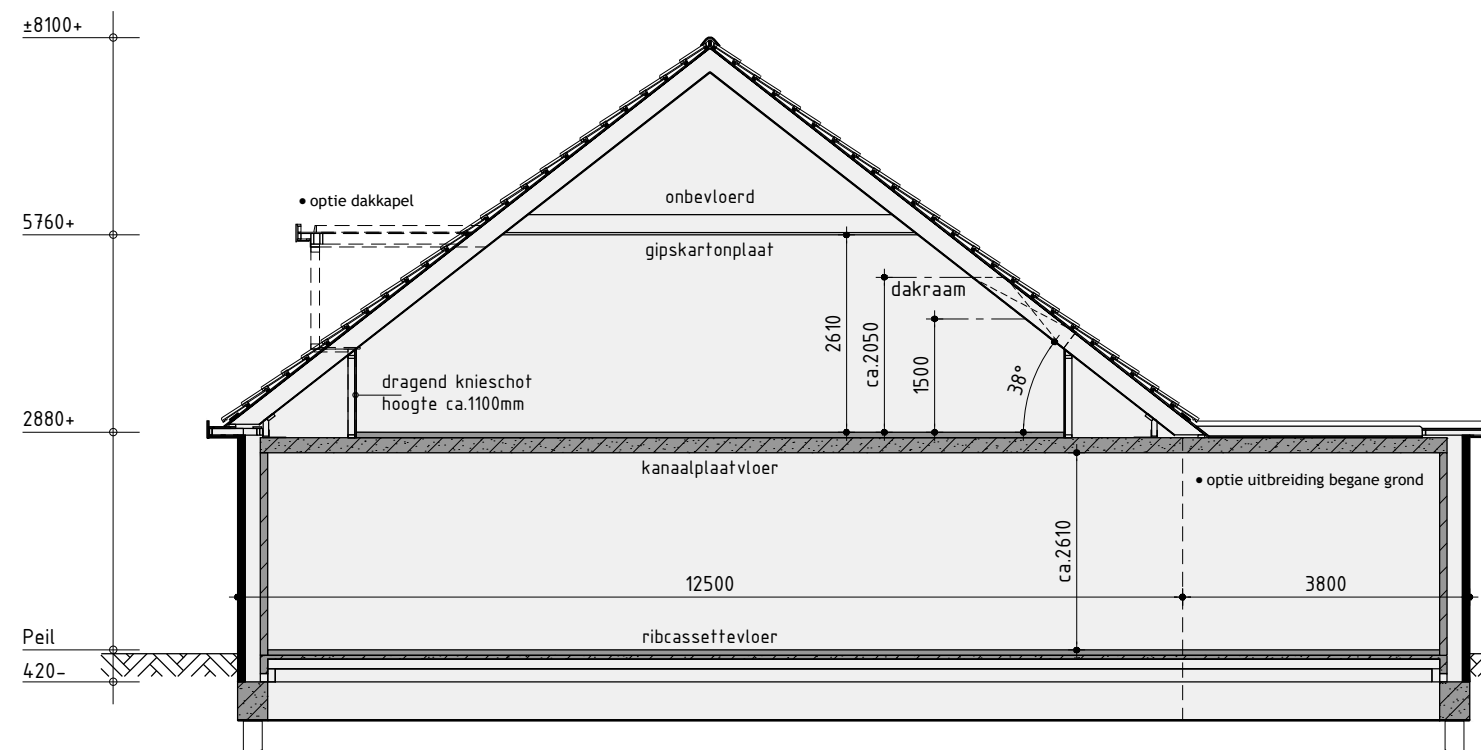

Principe doorsnede A-A

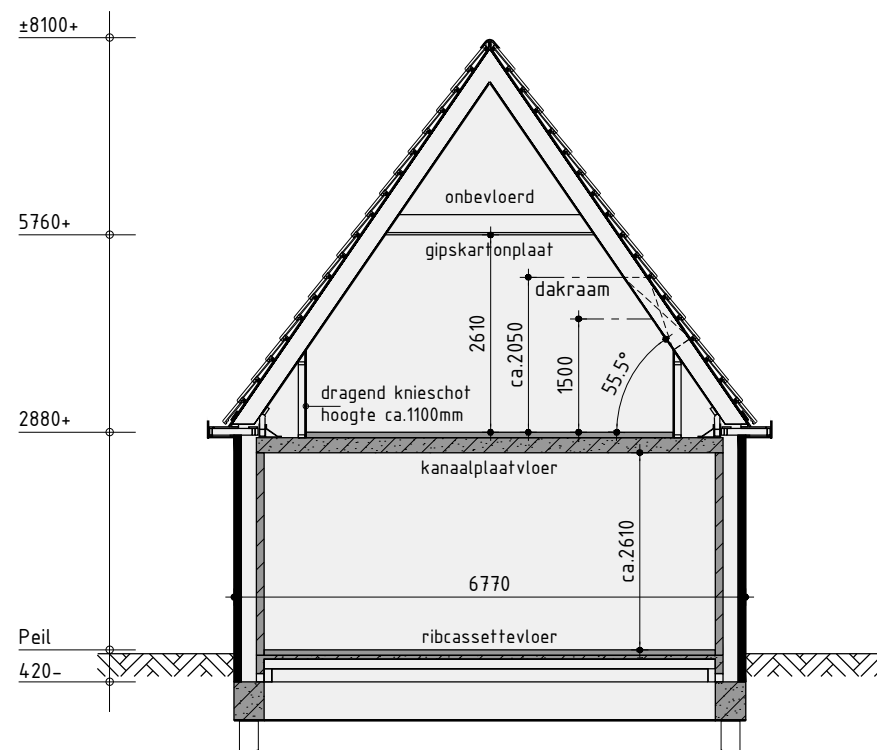


Principe doorsnede B-B



Begane grond

v.z.v. vloerverwarming

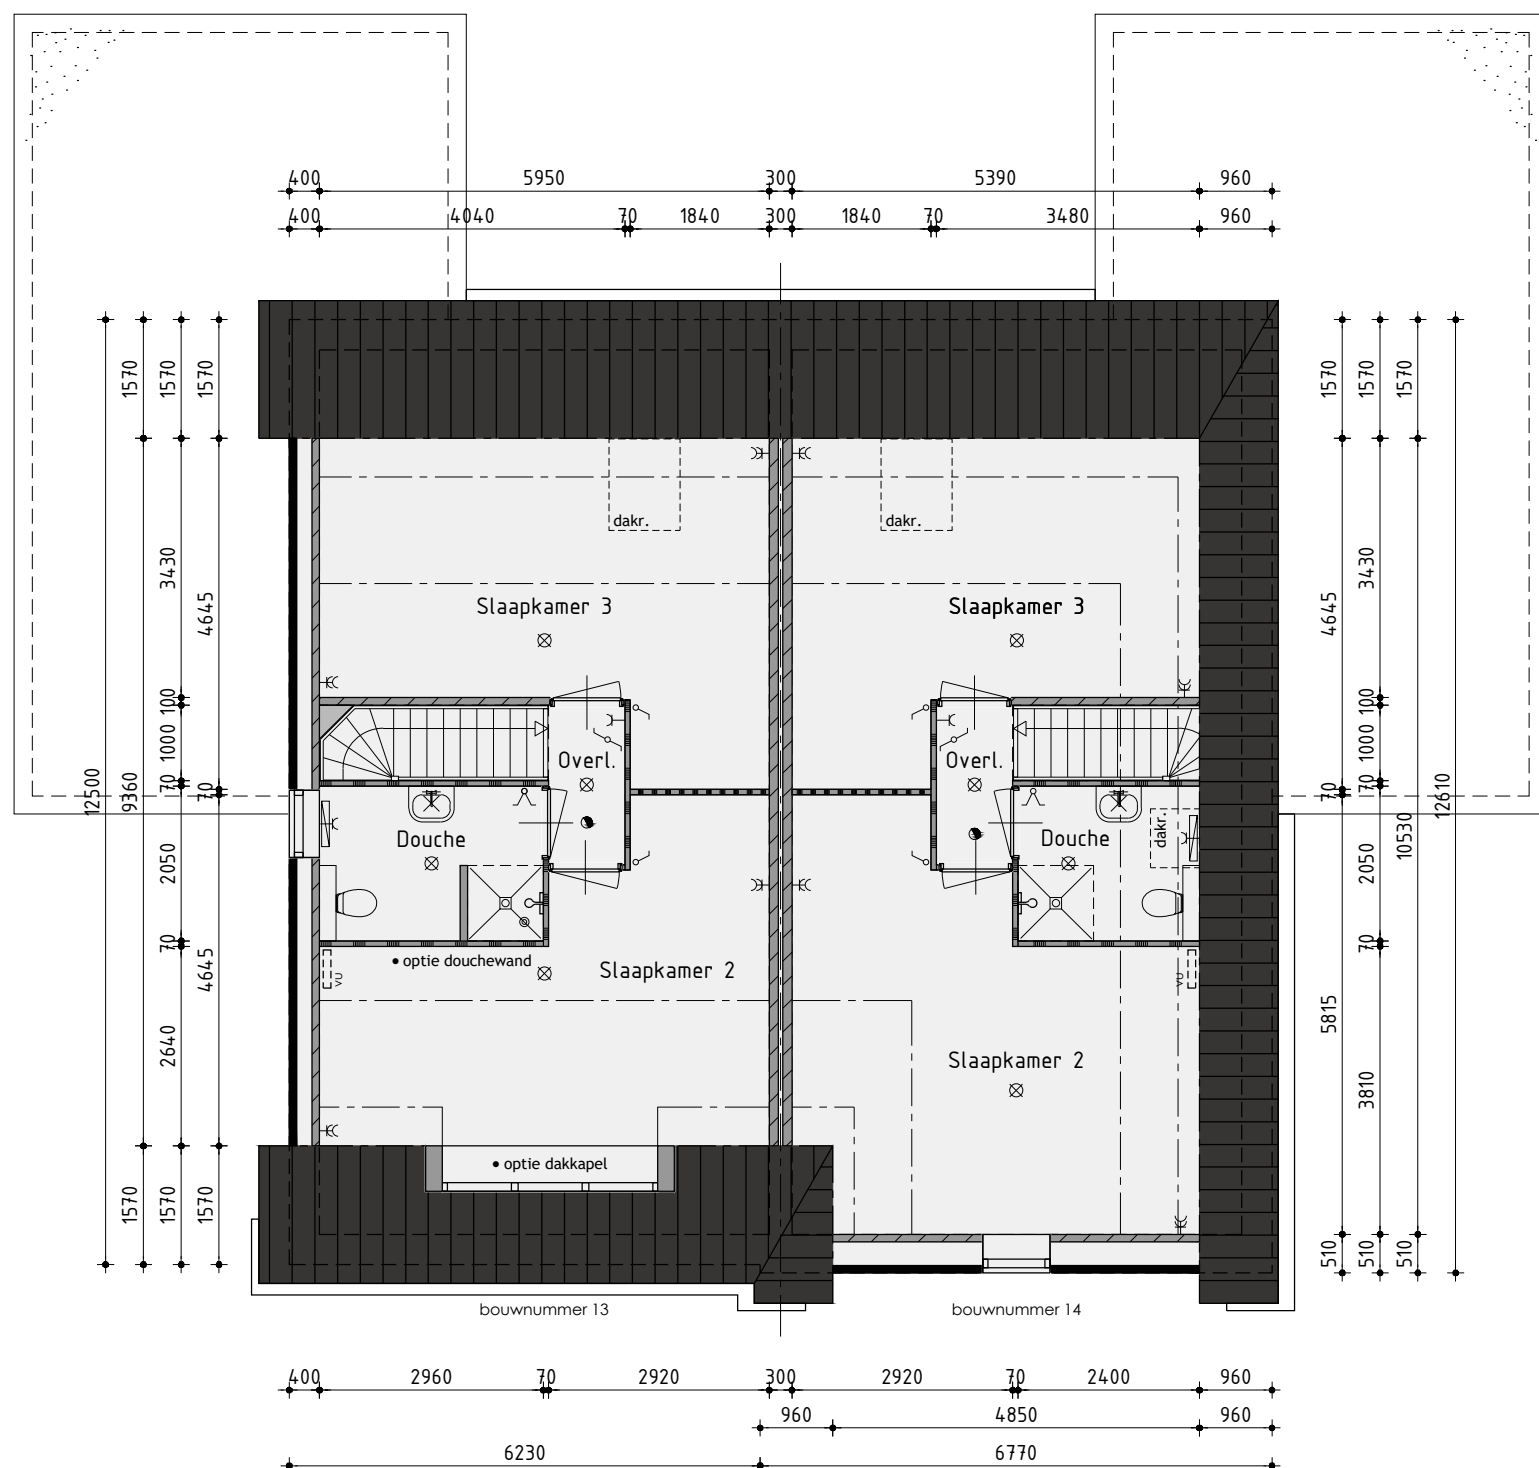

1ste Verdieping

v.z.v. vloerverwarming

Twee-onder-een-kapwoning C/C+ opties

Plan: 'De Winding' te Leek. Gemeente Westerkwartier
Bouwnummer 13/14

Ontwikkeling:
bpd
Amersfoort

Realisatie en copersbegeleiding:
KUIN bv

De Tocht 5
3611 HT Bovenkarspel
(0230) 51 13 13
info@kuinbv.nl

Getekend: Roy Zwagemaker
Formaat: A1
Schaal: 1:100

Verkoopoptekening

Datum 1 08-05-2020	Datum 9
Datum 2 28-05-2020	Datum 10
Datum 3 19-06-2020	Datum 11
Datum 4 01-09-2020	Datum 12
Datum 5	Datum 13
Datum 6	Datum 14
Datum 7	Datum 15
Datum 8	Datum 16

De Wolff & Partners

Zesstedenweg 205A | 1633 JD Grootebroek
T: 0228 56 50 90 | F: 0228 56 50 99
info@devolffpartners.nl
www.devolffpartners.nl
Ruben de Kraker | Yuri Blankendaal

Werknummer 20325
Blad 03-O



Voorgevel

Kleurenschema

Onderdelen	Materialen	Kleur
Gevels	Baksteen	Rood genueanceerd
Gevelaccenten	Baksteen, verspringend	Rood genueanceerd
Dak	Keramische pan	Zwart engobe
Raamdorpels / spekbanden	Beton	Grijs / naturel
Kozijnen	Hardhout	Zwartgrijs
Draaiende delen	Hardhout	Zwartgrijs
Voordeur	Samengesteld	Zwartgrijs
Roeden (op het glas)	Hardhout	Zwartgrijs
Stalen kanfeldeur	Verzinkt staal	Zwartgrijs
Boordelen	Paintpanel	Gebroken wit
Dakrandafwerking platdak	Aluminium trim	Grijs
Hemelwaterafvoer	PVC	Grijs
Ventilatieroosters	Aluminium	Blank geanodiseerd

Renvooi


- baksteen 100mm schoonwerk
- kalkzandsteen v.z.v. gevelbekleding
- kalkzandsteen vuilwerk
- kalkzandsteen ankerloze woningscheidende spouwmuur
- lichte scheidingwand 70mm gipsblokken uitvoering standaard
- lichte scheidingwand 70mm gipsblokken uitvoering zwaar
- houtskeletbouw

Rechter zijgevel

Renvooi


- ⊗ plafondlichtaansluitpunt
- ⊗ wandlichtaansluitpunt
- ✓ enkele schakelaar
- ✓ dubbele schakelaar
- ✓ wissel schakelaar
- enkele wandcontactdoos geaard
- dubbele wandcontactdoos geaard
- onbedrade leiding
- bedrade leiding
- thermostaat
- buitenkraan
- rookmelder
- w opstelplaats voor wasautomaat
- w opstelplaats voor wasdroger
- w elektrische radiator (plaats en afmeting indicatief)
- ⊗ bedrukker
- ⊗ bet
- ⊗ mechanische ventilatie-unit
- ⊗ ventilatierooster
- ⊗ ventilatierooster
- ⊗ wand afzuigventiel mechanische ventilatie
- ⊗ plafond afzuigventiel mechanische ventilatie
- ⊗ plafond afzuigventiel pijpventilator
- ⊗ dakdoorvoer f.b.v. ventilatie
- w w warmtepomp binnen-unit (plaats en afmeting indicatief)
- w w warmtepomp buiten-unit (plaats en afmeting indicatief)
- w v verdeelunit f.b.v. vloerverwarming
- c v.z.v. gemaleerde beglazing
- m v.z.v. matte/ondoorzichtige beglazing
- p v pv-panelen (afmeting, aantal en ligging indicatief)
- l luik
- v geïsoleerde vloerluik

Achtergevel

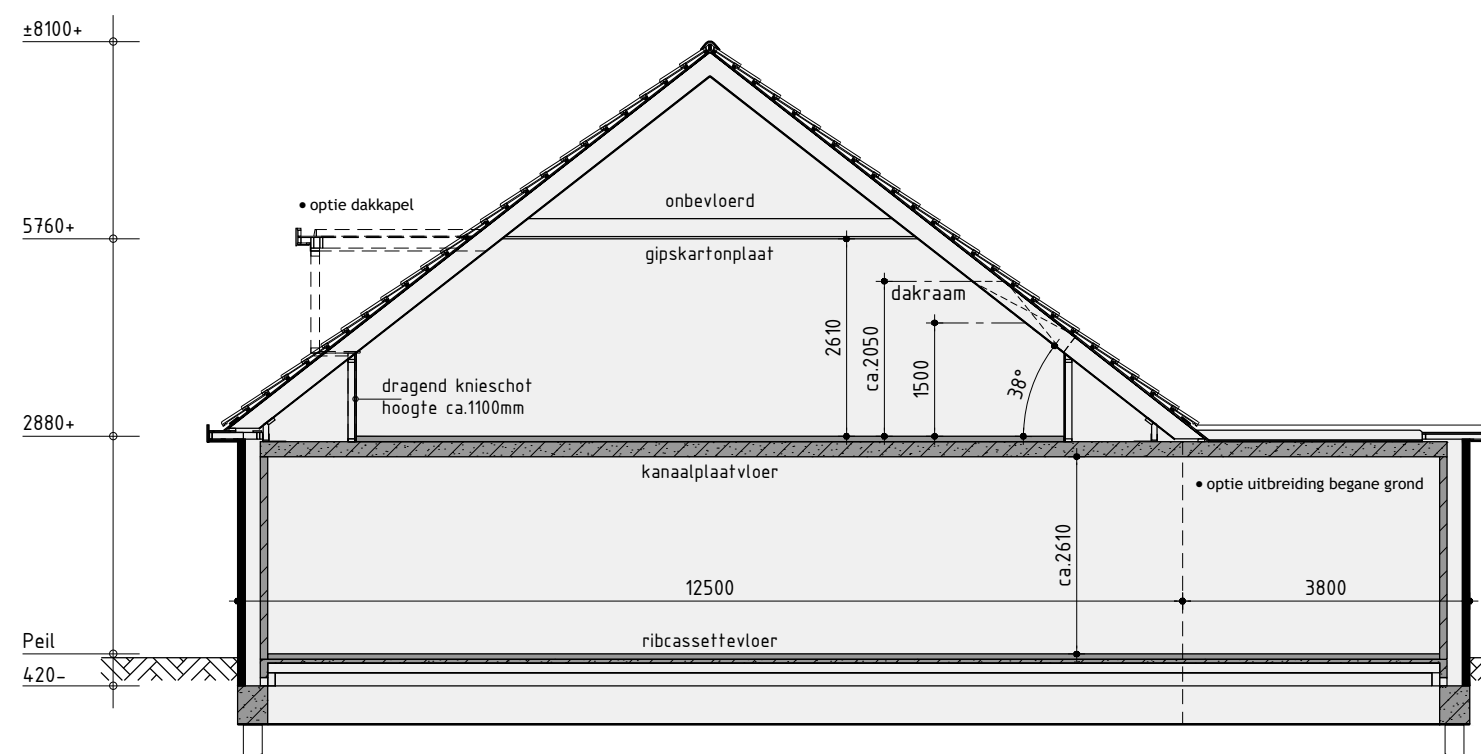

Principe doorsnede A-A

Linker zijgevel

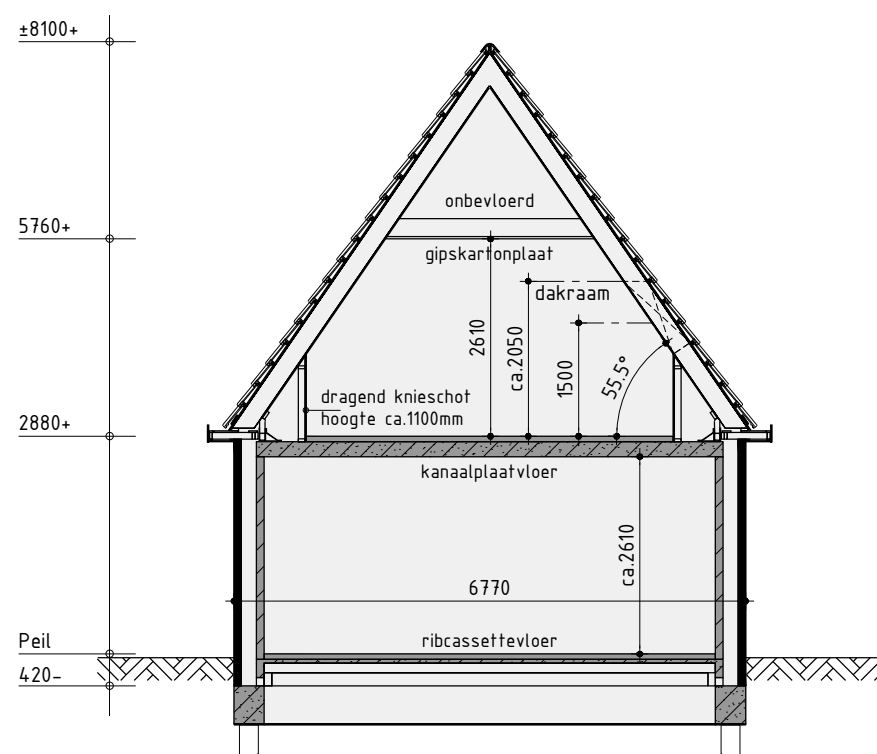


Principe doorsnede B-B



Begane grond

v.z.v. vloerverwarming

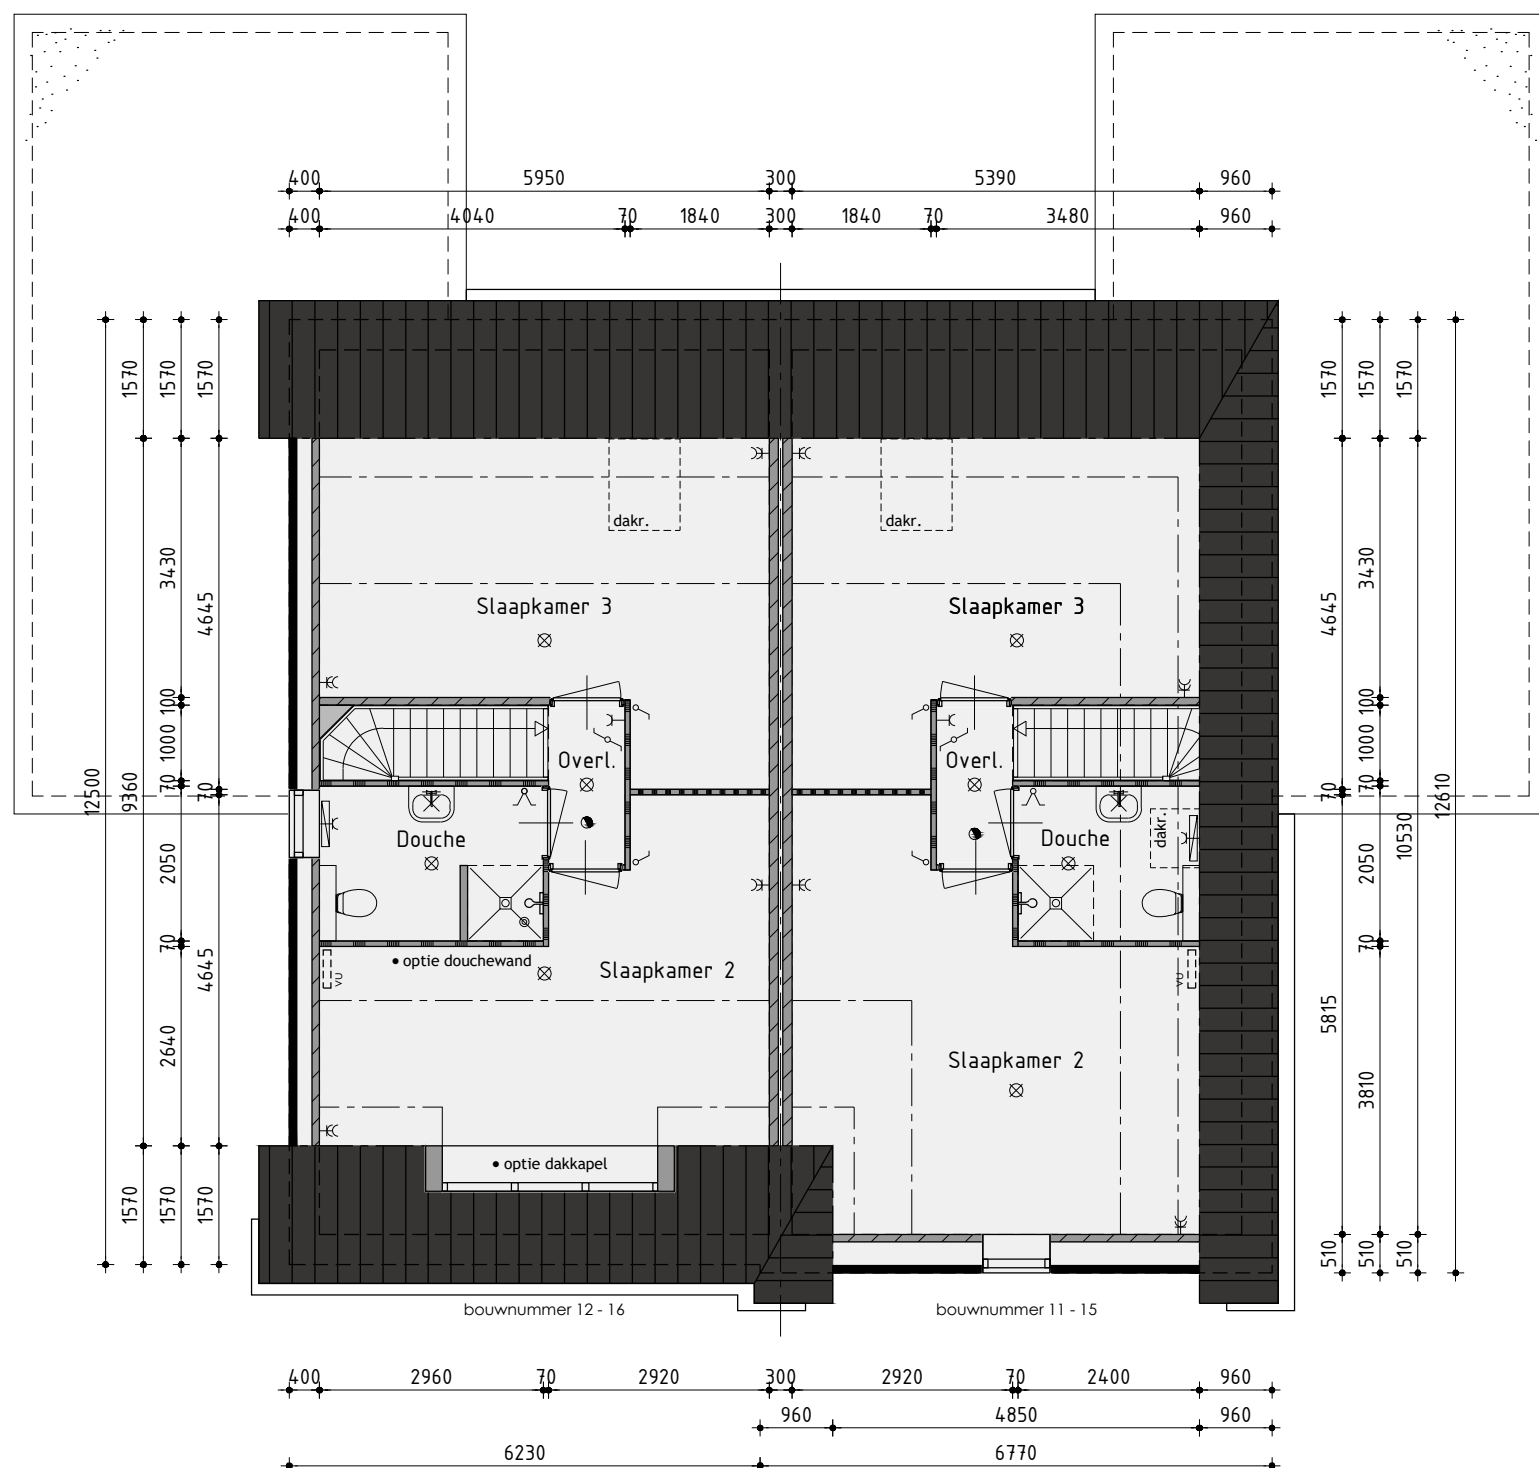

1ste Verdieping

v.z.v. vloerverwarming

Twee-onder-een-kapwoning C/C+ opties

Plan: 'De Winding' te Leek. Gemeente Westerkwartier
Bouwnummer 11/12 en 15/16

Ontwikkeling:
bpd
Amersfoort

Realisatie en kopersbegeleiding:
KUN bv

De Tocht 5
3611 HT Bovenkarspel
(0240) 51 13 13
info@kunbv.nl

Getekend: Roy Zwagemaker
Formaat: A1
Schaal: 1:100

Verkoopoptekening

Datum 1 08-05-2020	Datum 9
Datum 2 28-05-2020	Datum 10
Datum 3 19-06-2020	Datum 11
Datum 4 01-09-2020	Datum 12
Datum 5	Datum 13
Datum 6	Datum 14
Datum 7	Datum 15
Datum 8	Datum 16

De Wolff & Partners

Zesledenweg 205A | 1633 JD Grootebroek
T: 0228 56 50 90 | F: 0228 56 50 99
info@devolffpartners.nl
www.devolffpartners.nl
Ruben de Kraker | Yuri Blankendaal

Werknummer 20325
Blad 04-O