



Voorgevel

Woning op kavel 35 wordt gespiegeld uitgevoerd

Kleurenschema

Onderdelen	Materialen	Kleur
Gevels	Baksteen	Oranjebruin
Gevelaccent	Baksteen gesausd	Stofgrijs
Plint	Baksteen	Bruin
Gevelbekleding	Redcedar	Zwartgrijs
Dak	Keramische vlakke pan	Zwart
Raamdorpels t.p.v. metselwerk	Keramisch	Zwart
Raamdorpels t.p.v. gevelbekleding	Aluminium	Zwartgrijs
Kozijnen	Hardhout	Stofgrijs
Draaiende delen	Hardhout	Stofgrijs
Roeden (op het glas)	Hardhout	Stofgrijs
Voordeur	Samengesteld	Zwartgrijs
Achterdeur berging	Hardhout	Zwartgrijs
Stalen kanfeldeur	Verzinkt staal	Zwartgrijs
Boeidelen	Hout	Signaalgrijs
Dakrandafwerking luifel	Aluminium trim	Stofgrijs
Dakrandafwerking platdak	Aluminium trim	Zwartgrijs
Hemelwaterafvoer	PVC	Grijs
Ventilatieroosters	Aluminium	Blank geanodiseerd

Renvooi

- baksteen 100mm schoonwerk
- kalkzandsteen 70mm v.z.v. gevelbekleding
- kalkzandsteen 100 / 120 / 214mm vuilwerk
- kalkzandsteen ankerloze woningscheidende spouwmuur, 120-60-120
- lichte scheidingswand 70mm Gibo GNL standaard blok, naturel wit (t.p.v. badkamer 70mm GHL)
- lichte scheidingswand 70mm Gibo GZL zwaar blok, licht rood
- houtskeletbouw




Rechter zijgevel

Renvooi

- plafondlichtaansluitpunt
- wandlichtaansluitpunt
- enkele schakelaar
- dubbele schakelaar
- wissel schakelaar
- enkele wandcontactdoos geaard
- dubbele wandcontactdoos geaard
- onbedrade aansluiting telefoon
- onbedrade aansluiting centrale antenne inrichting
- bedrade aansluiting elektrisch kooktoestel
- onbedrade aansluiting boiler
- onbedrade aansluiting vaatwasser
- thermostaat
- buitenkraan
- rookmelder (volgens NEN 2555)
- opstelplaats voor koelkast
- opstelplaats voor wasautomaat
- opstelplaats voor wasdroger
- elektrische radiator (plaats en afmeting indicatief)
- bedrukker
- bel
- mechanische ventilatie-unit
- afzuigventiel mechanische ventilatie
- warmtepomp unit
- boilervat t.b.v. warmtepomp
- verdeelunit t.b.v. vloerverwarming



Achtergevel

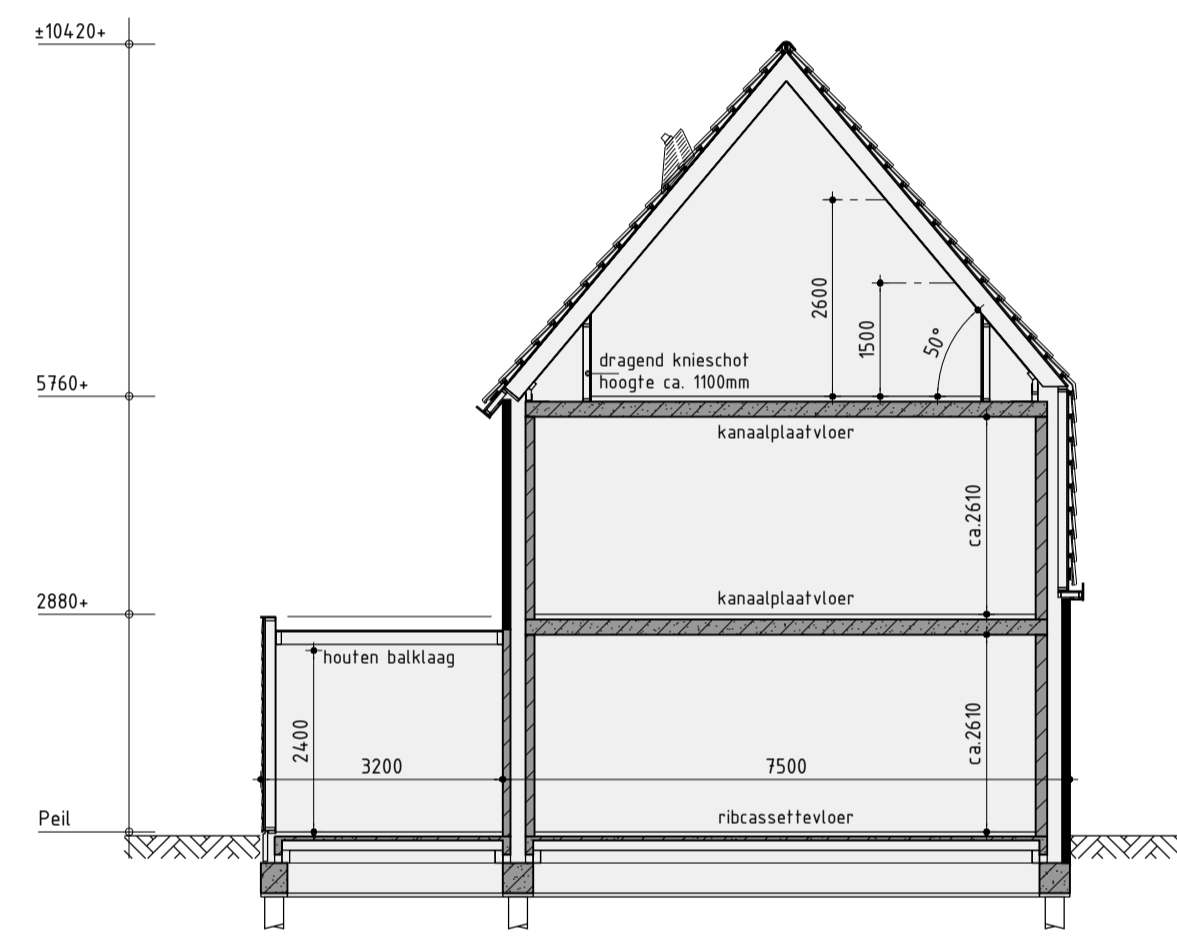

Principe doorsnede A-A



Linker zijgevel



Het woningtype voor de kavels met vrijstaande woning is een koperskeuze Bij kavel 17 en 35 is de optionele erker in de zijgevel verplicht

Vrijstaande woning type A

Plan: Oostindie, De Houtwallen fase 3 te Leek
Gemeente Leek


Ontwikkeling: Amersfoort

Realisatie en kopersbegeleiding: De Tocht 5
1611 HT Bovenkarspel
0228 51 43 13
info@kuinbv.nl

Getekend: Roy Zwagemaker
Formaat: A1
Schaal: 1:100


Verkooptekening

Datum 1	03-07-2018	Datum 9	
Datum 2	18-07-2018	Datum 10	
Datum 3	04-09-2018	Datum 11	
Datum 4	02-10-2018	Datum 12	
Datum 5		Datum 13	
Datum 6		Datum 14	
Datum 7		Datum 15	
Datum 8		Datum 16	

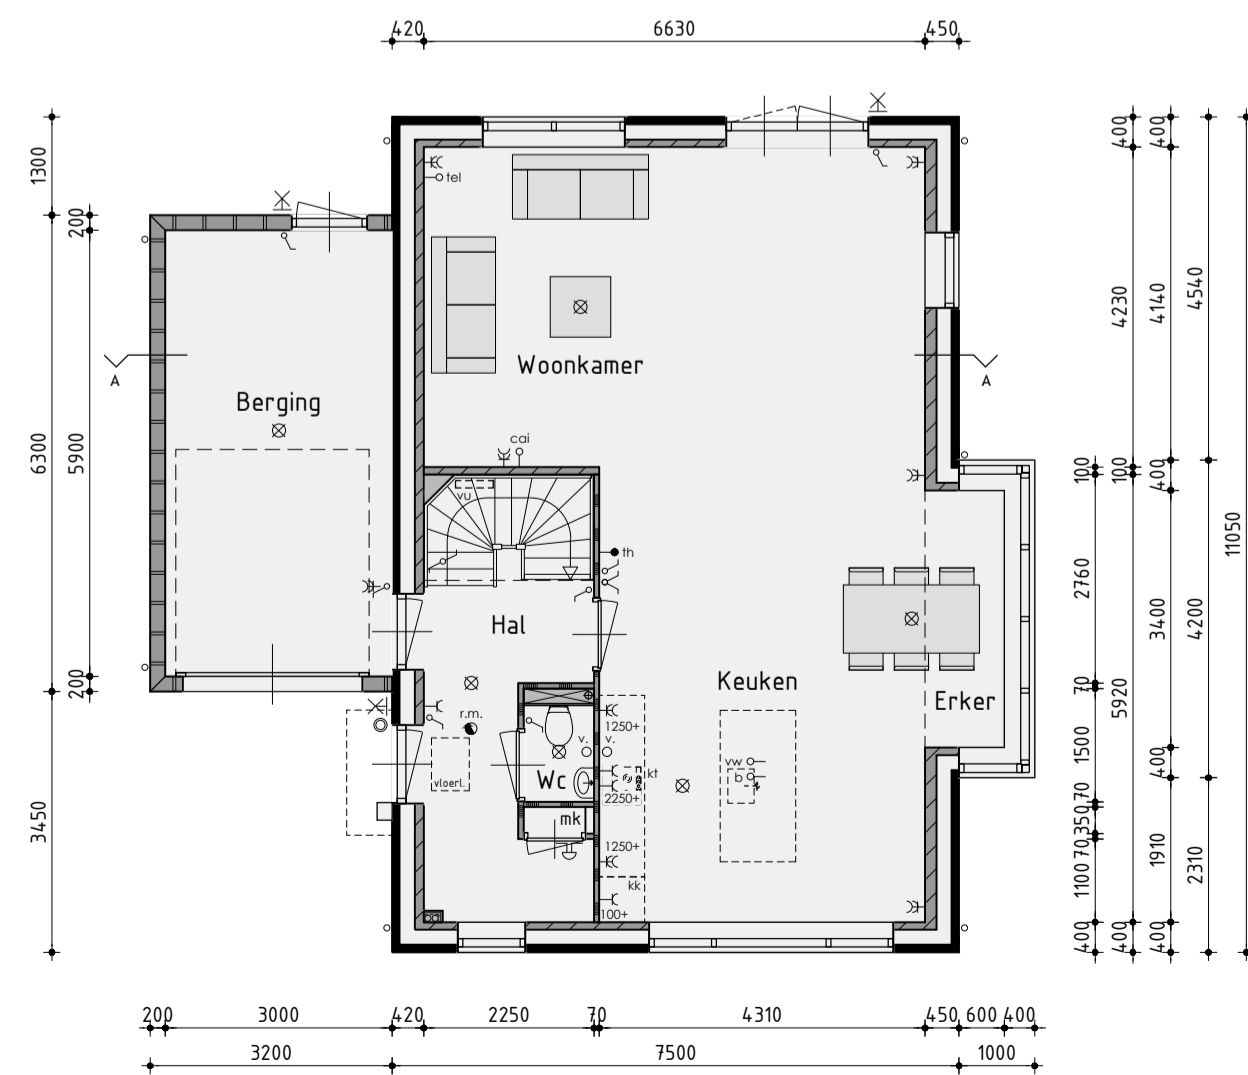


Begane grond

Woning op kavel 35 wordt gespiegeld uitgevoerd v.z.v. vloerverwarming

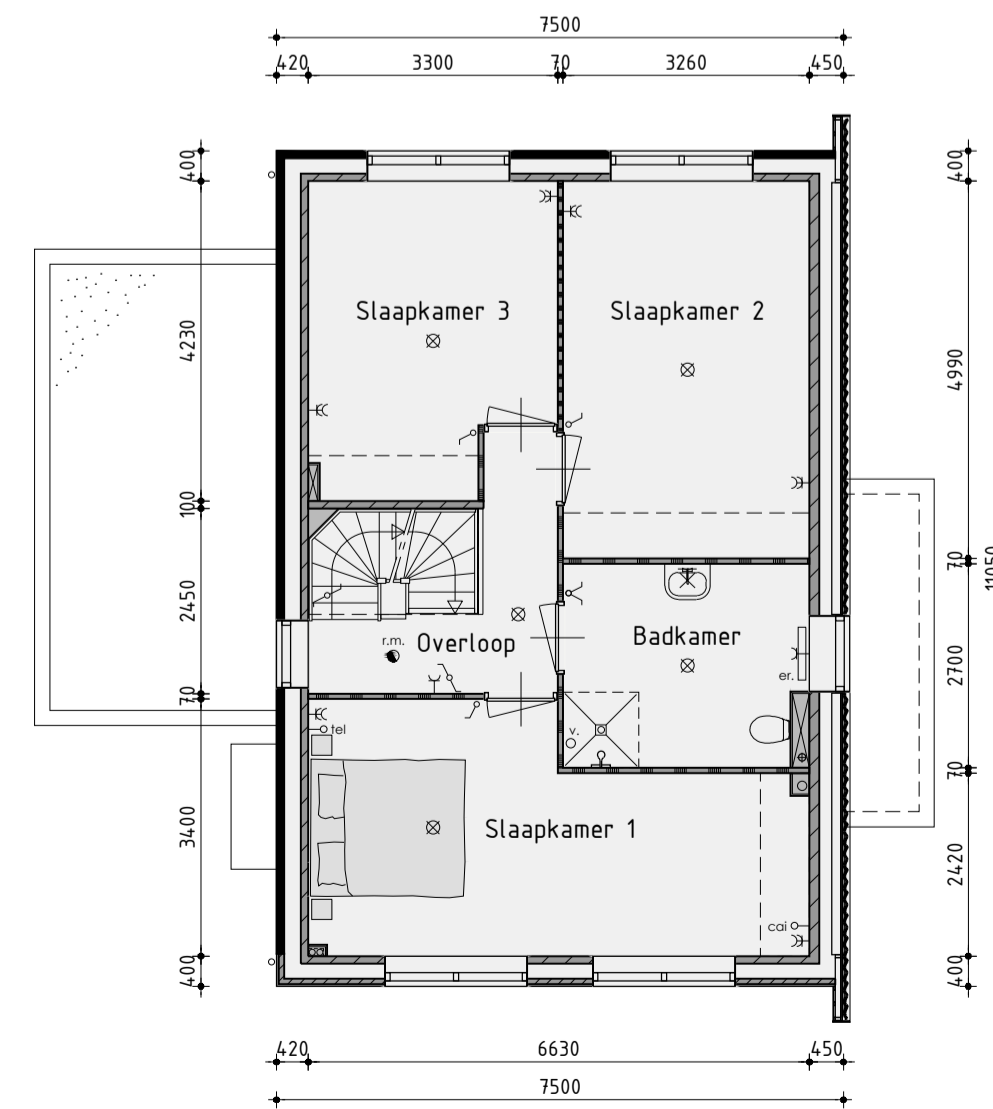

1ste Verdieping

v.z.v. vloerverwarming

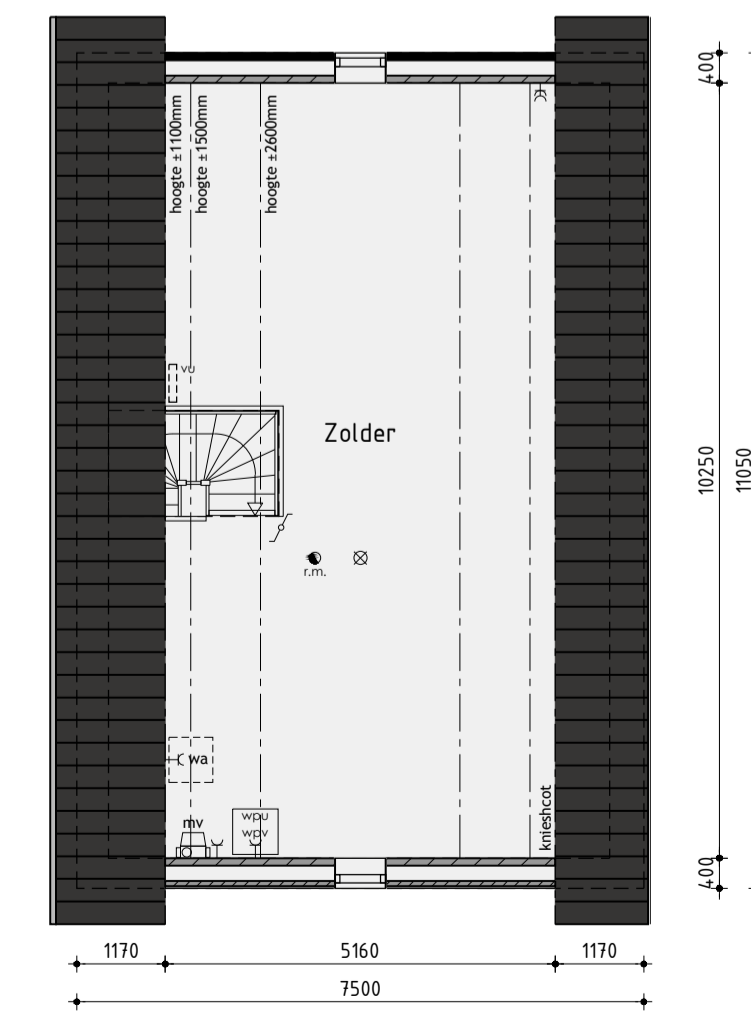

2de Verdieping