

Bouwnummer 21, 24(sp.), 28(sp.) en 33

Voorgevel
Bouwnummer 24/25 en 28/29 zijn gespiegeld



Bouwnummer 20, 25(sp.), 29(sp.) en 32

Rechter zijgevel



Bouwnummer 20, 25(sp.), 29(sp.) en 32

Achtergevel



Bouwnummer 21, 24(sp.), 28(sp.) en 33

Linker zijgevel

Kleurenschema


Onderdelen	Materialen	Kleur
Gevels	Baksteen	Oranjebruin
Gevelaccent	Baksteen gesaagd	Stofgrijs
Plint	Baksteen	Bruin
Gevelbekleding	Redcedar	Zwartgrijs
Dak	Keramische golfende pan	Zwart
Raamdorpels f.p.v. metselwerk	Keramisch	Zwart
Raamdorpels f.p.v. gevelbekleding	Aluminium	Zwartgrijs
Kozijnen	Hardhout	Stofgrijs
Draaiende delen	Hardhout	Stofgrijs
Voordeur	Samengesteld	Zwartgrijs
Achterdeur berging	Hardhout	Stofgrijs
Stalen kanteldeur	Verzinkt staal	Zwartgrijs
kader f.p.v. voorgevel	Hout	Signaalgrijs
Boeidelen	Hout	Signaalgrijs
Dakrandafwerking platdak	Aluminium trim	Zwartgrijs
Hemelwaterafvoer	PVC	Grijs
Ventilatieroosters	Aluminium	Blank geanodiseerd

Renvooi

- baksteen 100mm schoonwerk
- kalkzandsteen 70mm v.z.v. gevelbekleding
- kalkzandsteen 100 / 120 / 214mm vuilwerk
- kalkzandsteen ankerloze woningscheidende spouwmuur, 120-60-120
- lichte scheidingswand 70mm Gibo GNL standaard blok, naturel wit (f.p.v. badkamer 70mm GHL)
- lichte scheidingswand 70mm Gibo GZL zwaar blok, licht rood
- houtskeletbouw

Renvooi

- plafondlichtaansluitpunt
- wandlichtaansluitpunt
- enkele schakelaar
- dubbele schakelaar
- wissel schakelaar
- enkele wandcontactdoos geaard
- dubbele wandcontactdoos geaard
- onbedrade aansluiting telefoon
- onbedrade aansluiting centrale antenne inrichting
- bedrade aansluiting elektrisch kooktoestel
- onbedrade aansluiting boiler
- onbedrade aansluiting vaatwasser
- thermostaat
- buitenkraan
- rookmelder (volgens NEN 2555)
- opstelplaats voor koelkast
- opstelplaats voor wasautomaat
- opstelplaats voor wasdroger
- elektrische radiator (plaats en afmeting indicatief)
- bedrukker
- bel
- mechanische ventilatie-unit
- afzuigventiel mechanische ventilatie
- warmtepomp unit
- boilervat f.b.v. warmtepomp
- verdeelunit f.b.v. vloerverwarming

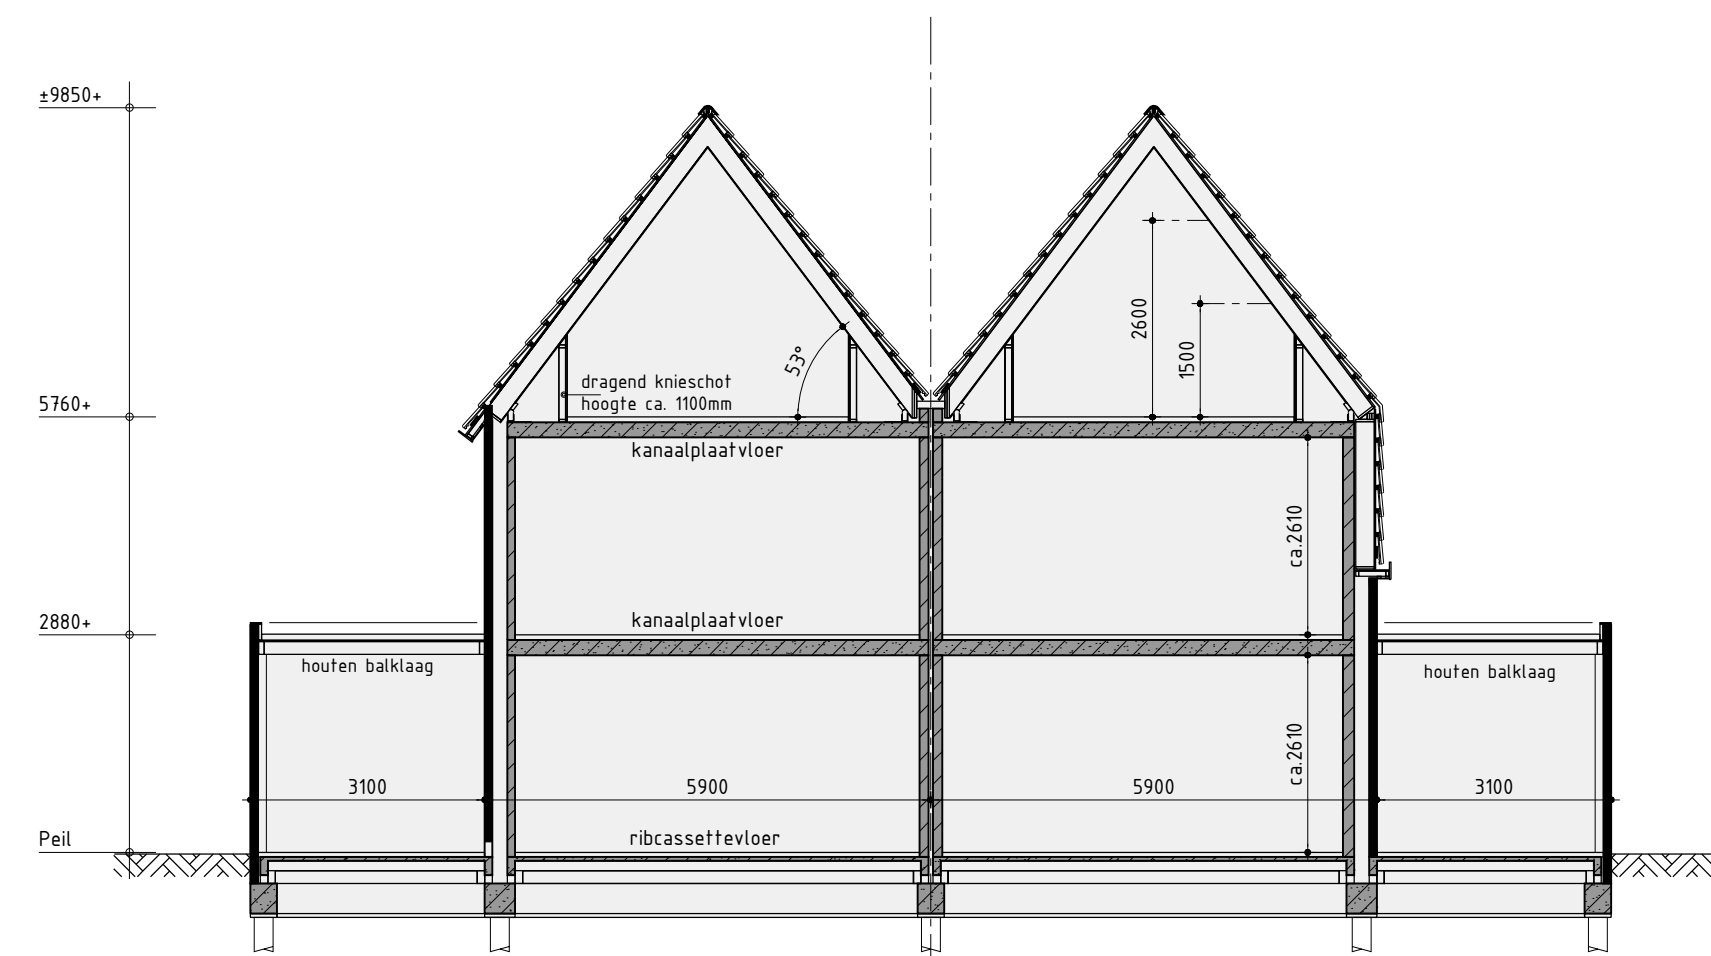

Principe doorsnede A-A




N
Renvooi:
— = Haag +1000mm




Begane grond

Bouwnummer 24/25 en 28/29 zijn gespiegeld
v.z.v. vloerverwarming

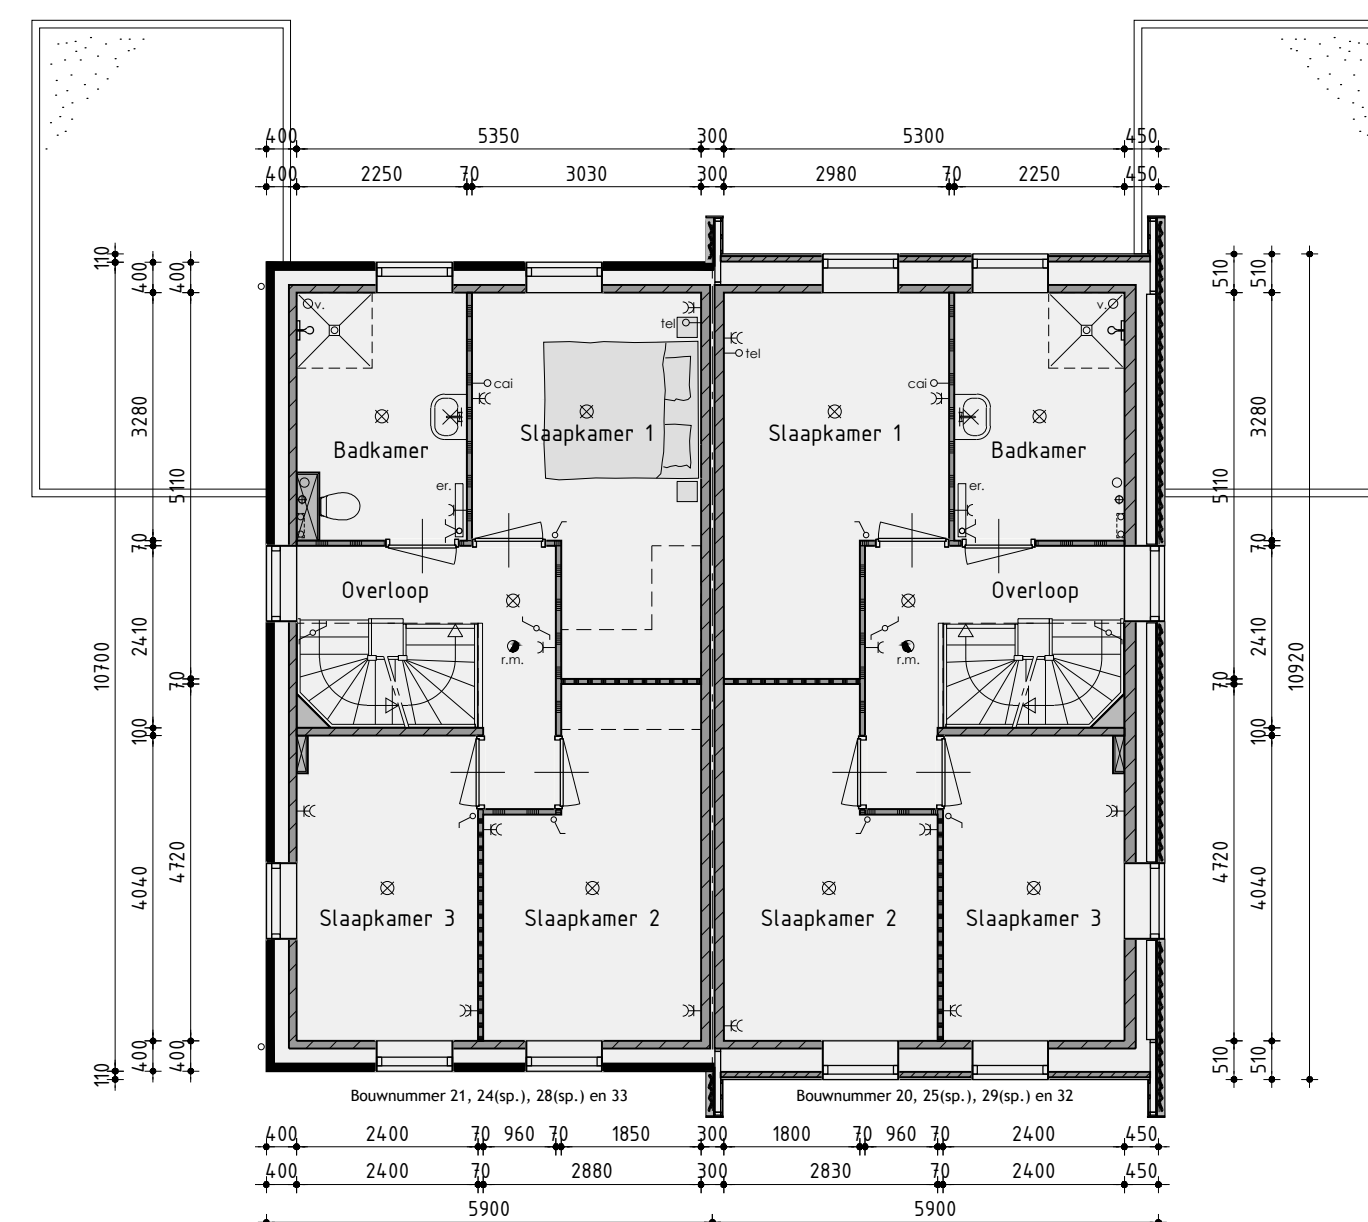

1ste Verdieping

v.z.v. vloerverwarming

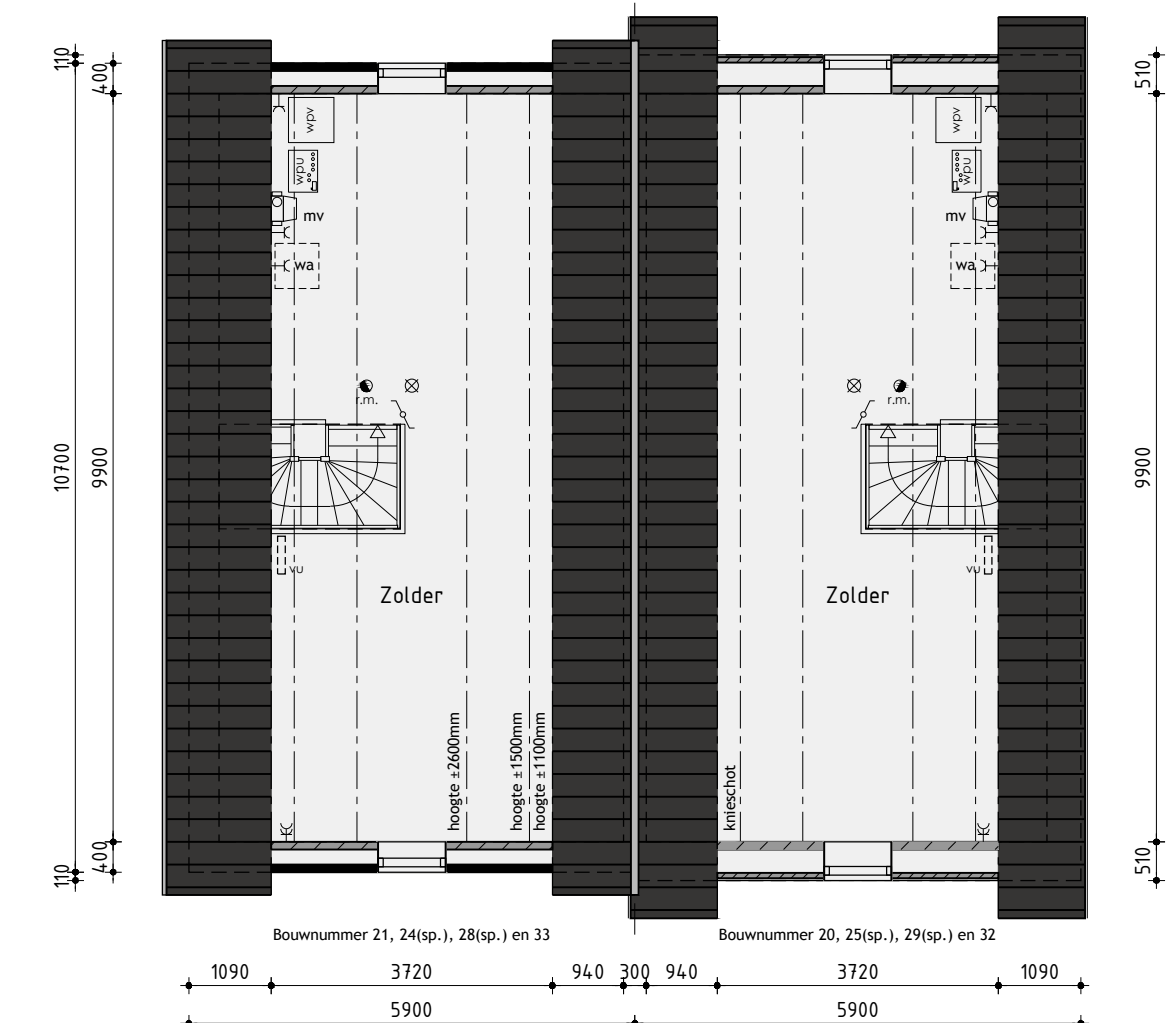

2de Verdieping

Tweekapper type C

Plan: Oostindie, De Houtwallen fase 3 te Leek
Bouwnummer 20/21, 24/25, 28/29 en 32/33: Gemeente Leek

Ontwikkeling: Realisatie en copersbegeleiding: De Tocht 5
1611 HT Bovenkarspel
10228 51 43 13
info@kuinbv.nl

Amersfoort

Getekend: Roy Zwagemaker
Formaat: A2
Schaal: 1:100

Verkooptekening

Datum 1	03-07-2018	Datum 9	
Datum 2	04-09-2018	Datum 10	
Datum 3	02-10-2018	Datum 11	
Datum 4		Datum 12	
Datum 5		Datum 13	
Datum 6		Datum 14	
Datum 7		Datum 15	
Datum 8		Datum 16	