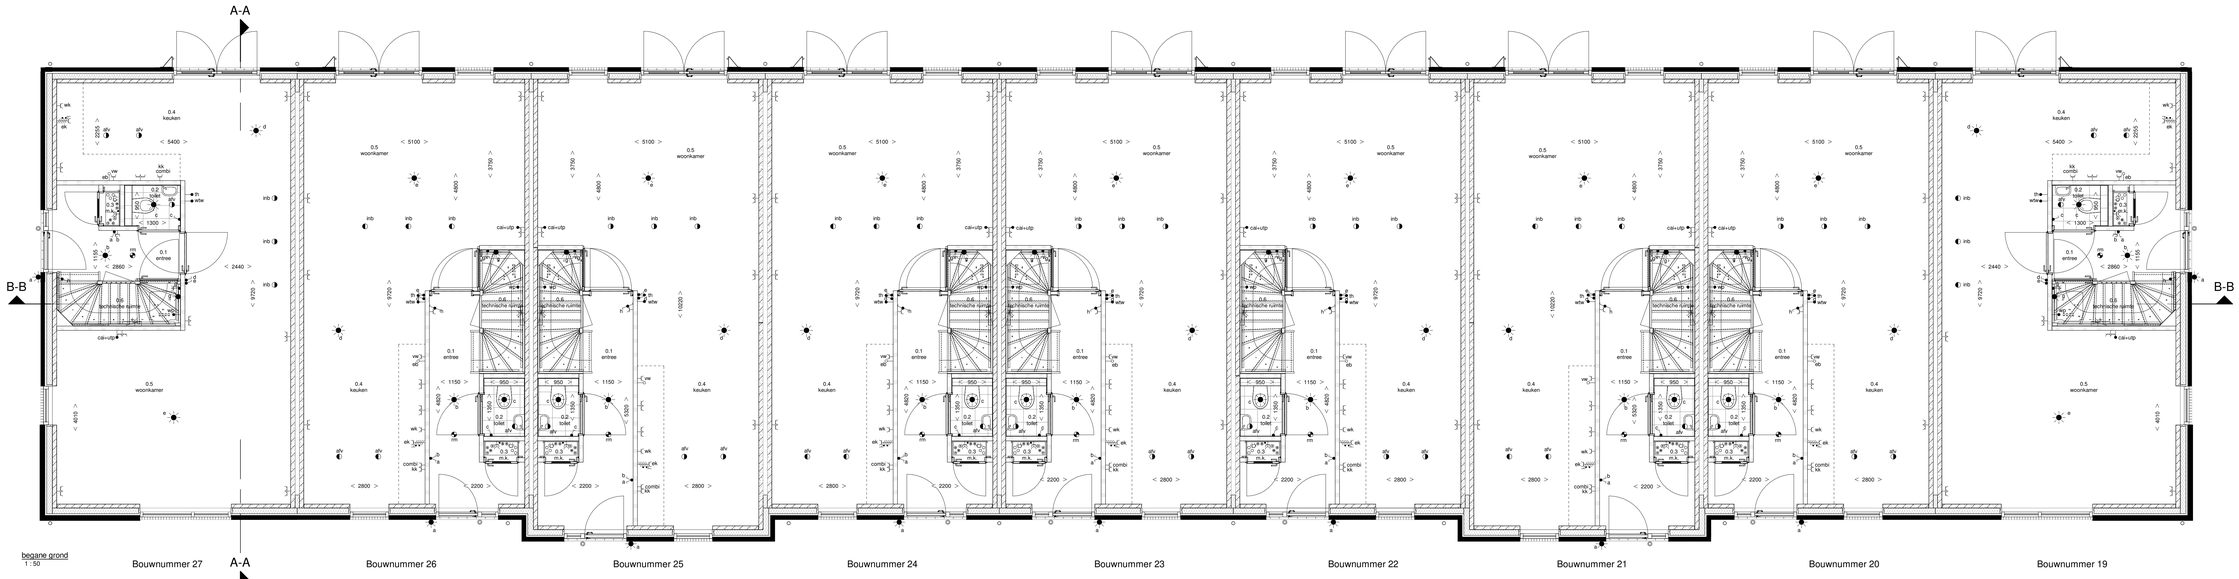

begane grond
1 : 50

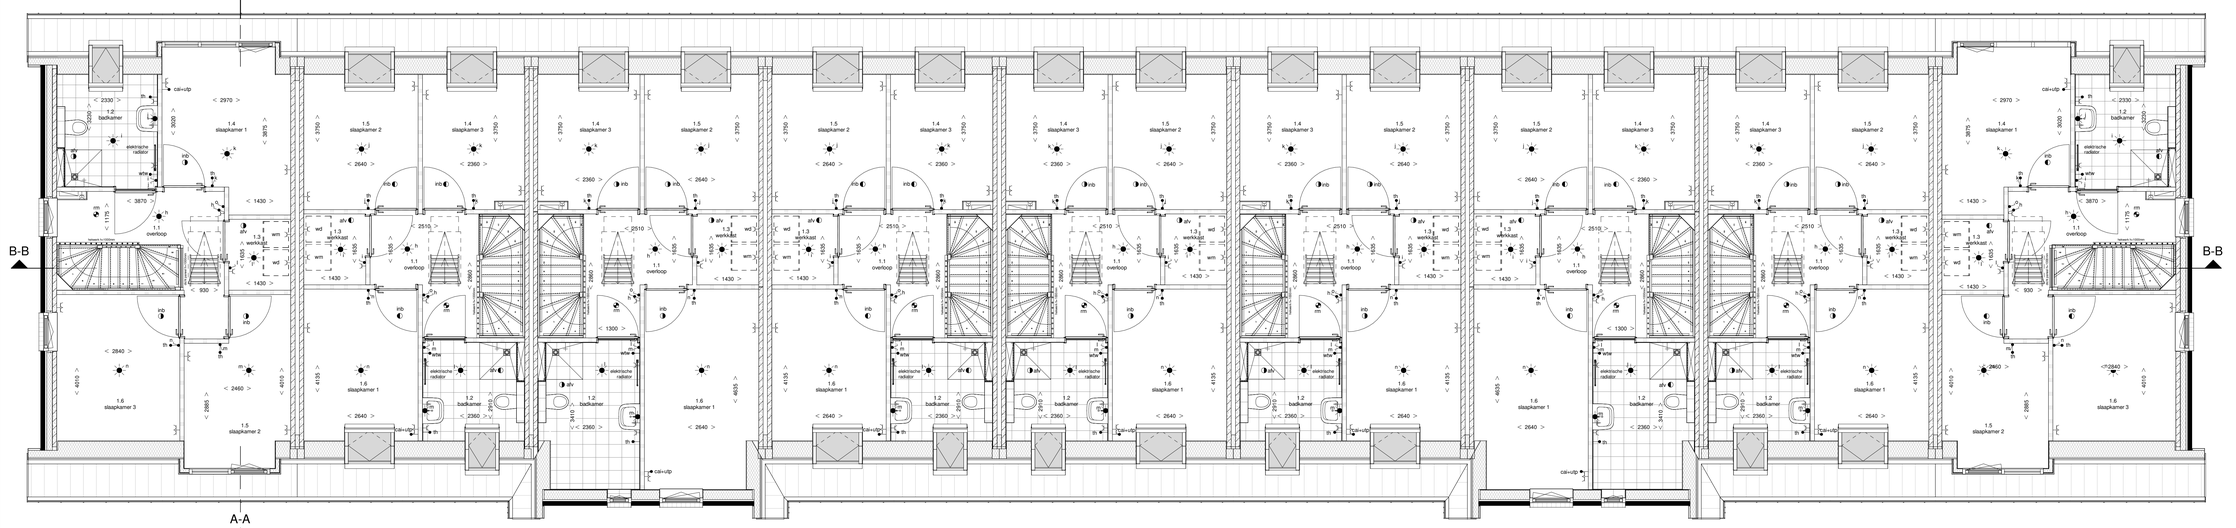

eerste verdieping
1 : 50

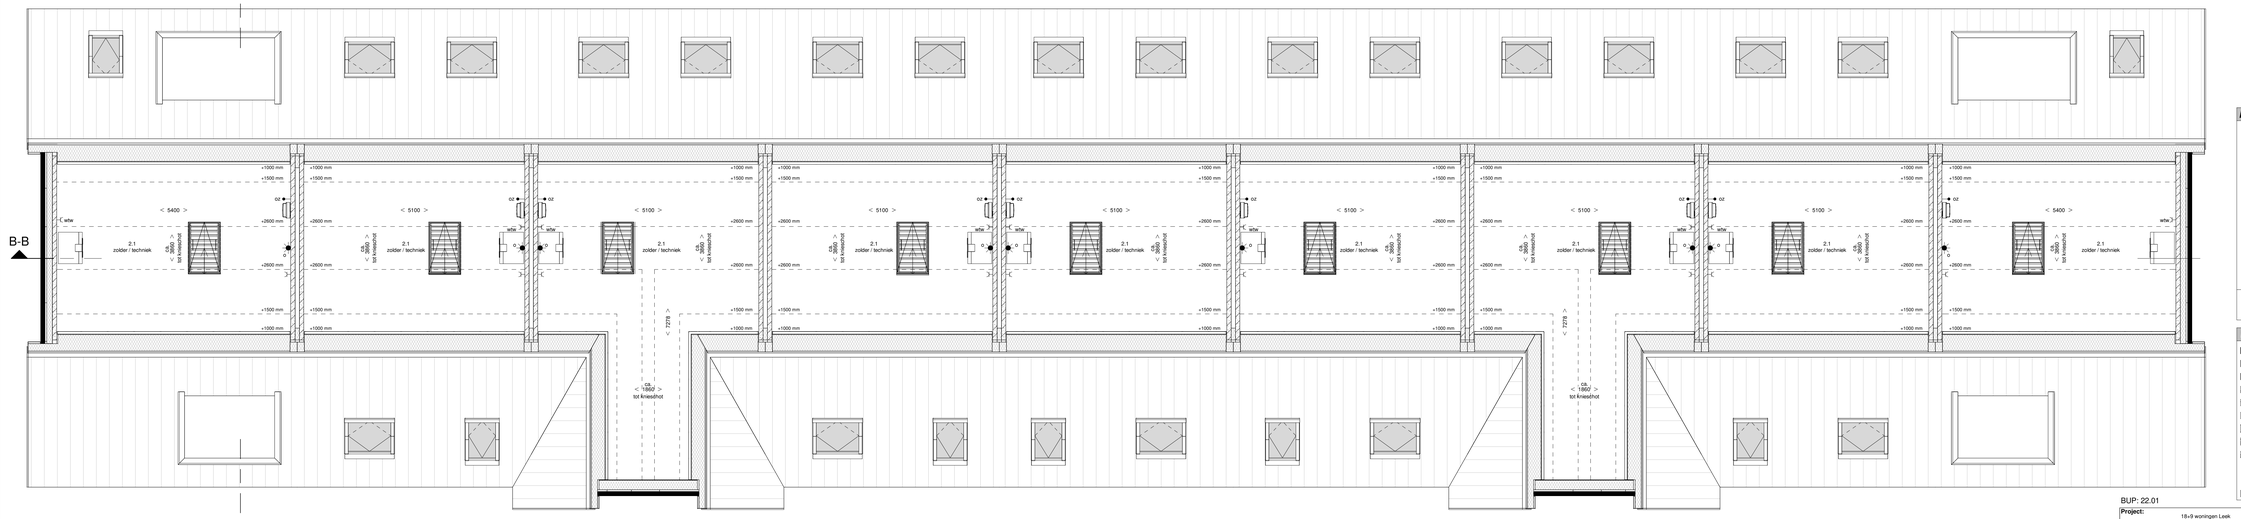

tweede verdieping
1 : 50

Renvoi installaties

	wandlichtpunt		rookmelder	ma	magneetcontactaansluiting
	plafondlichtpunt		rookmelder (uit de wand)	tel	telecom aansluiting
	dubbele wandcontactdoos (boven elkaar)		afvoerpunt t.b.v. mv	ca	antenna aansluiting
	dubbele wandcontactdoos (naast elkaar)		afvoerpunt t.b.v. mv (uit de wand)	th	thermostaat
	enkele wandcontactdoos		verdeler t.b.v. vloerverwarming	hwa	hemelwaterafvoer
	enkele schakelaar		installatie schacht	vr	ventilatierooster
	dubbele schakelaar		radiator	wm	wasmachine
	wisselschakelaar		30 wb/bo	wd	wasdroger
	hoofdbediening wire-unit		60 wb/bo	wk	waskeukap
	bedrade leiding		30 wm	ek	elektrisch koken
	onbedrade leiding	mvu	mechanische ventilatie unit	cv	centrale verwarming
	draadloze punt	zo	omvormer zonnepanelen		
	centraal aardpunt	vw	vaatwasser		
	drukknop bel	ka	koelkast		
	bel	eb	elektrische boiler		

De installaties voldoen aan normblad NEN 1010, de laatste druk.
De wandcontactdozen worden geplaatst op een hoogte van ca. 300 mm vanaf de vloer
De lichtschakelaars worden geplaatst op een hoogte van ca. 1050 mm vanaf de vloer
De wandcontactdozen boven het aanrechtblad in de keuken worden op ca. 1250mm van de vloer geplaatst.

Renvoi materialen

- Gevelmetselwerk 1
- Gevelmetselwerk 2
- Gevelmetselwerk 3
- Prefab beton
- Kalkzandsteen
- Cellenbeton
- HSB binnenwand
- Houtskeletbouw (HSB)
- Isolatie
- Ribbenvloer
- Kanaalplaatvloer
- Cementdekvloer

Zonnepanelen (BENG2=0)

Kavel	Aantal	Oriëntatie	Aantal	Oriëntatie
Bouwnummer 19	6	west	6	oost
Bouwnummer 20	8	west	2	oost
Bouwnummer 21	8	west	3	oost
Bouwnummer 22	8	west	2	oost
Bouwnummer 23	8	west	2	oost
Bouwnummer 24	8	west	2	oost
Bouwnummer 25	8	west	2	oost
Bouwnummer 26	8	west	2	oost
Bouwnummer 27	6	west	6	oost

huisvanu

BUP: 22.01

Project: 18+9 woningen Leek Rijkerving	**Schaal:** 1 : 50	**Fase:**	Definitief Ontwerp
Projectadres: Oostindië-Zuid Leek	**Format:** A0	**Omschrijving:**	Verkooptekening
Projectnummer: RIO2000101	**Datum:** 31-05-2023	**Tekeningnummer:**	400
Opdrachtgever: RPG	**Getek:** MS **Gez:** Rho		

PLEGT-VOS
Amerikaweg 16-D
Postbus 25, 9400 AA Assen
Tel.: 088-5886000
noord@plegt-vos.nl / www.plegt-vos.nl

Het auteursrecht wordt voorbehouden overeenkomstig de wettelijke bepalingen.
Niets uit deze tekening mag vermenigvuldigd worden zonder toestemming, vervolgens kan men aansprakelijk worden gesteld voor de schade.