



Bouwnummer 32, 38 en 44

Bouwnummer 31, 37 en 43

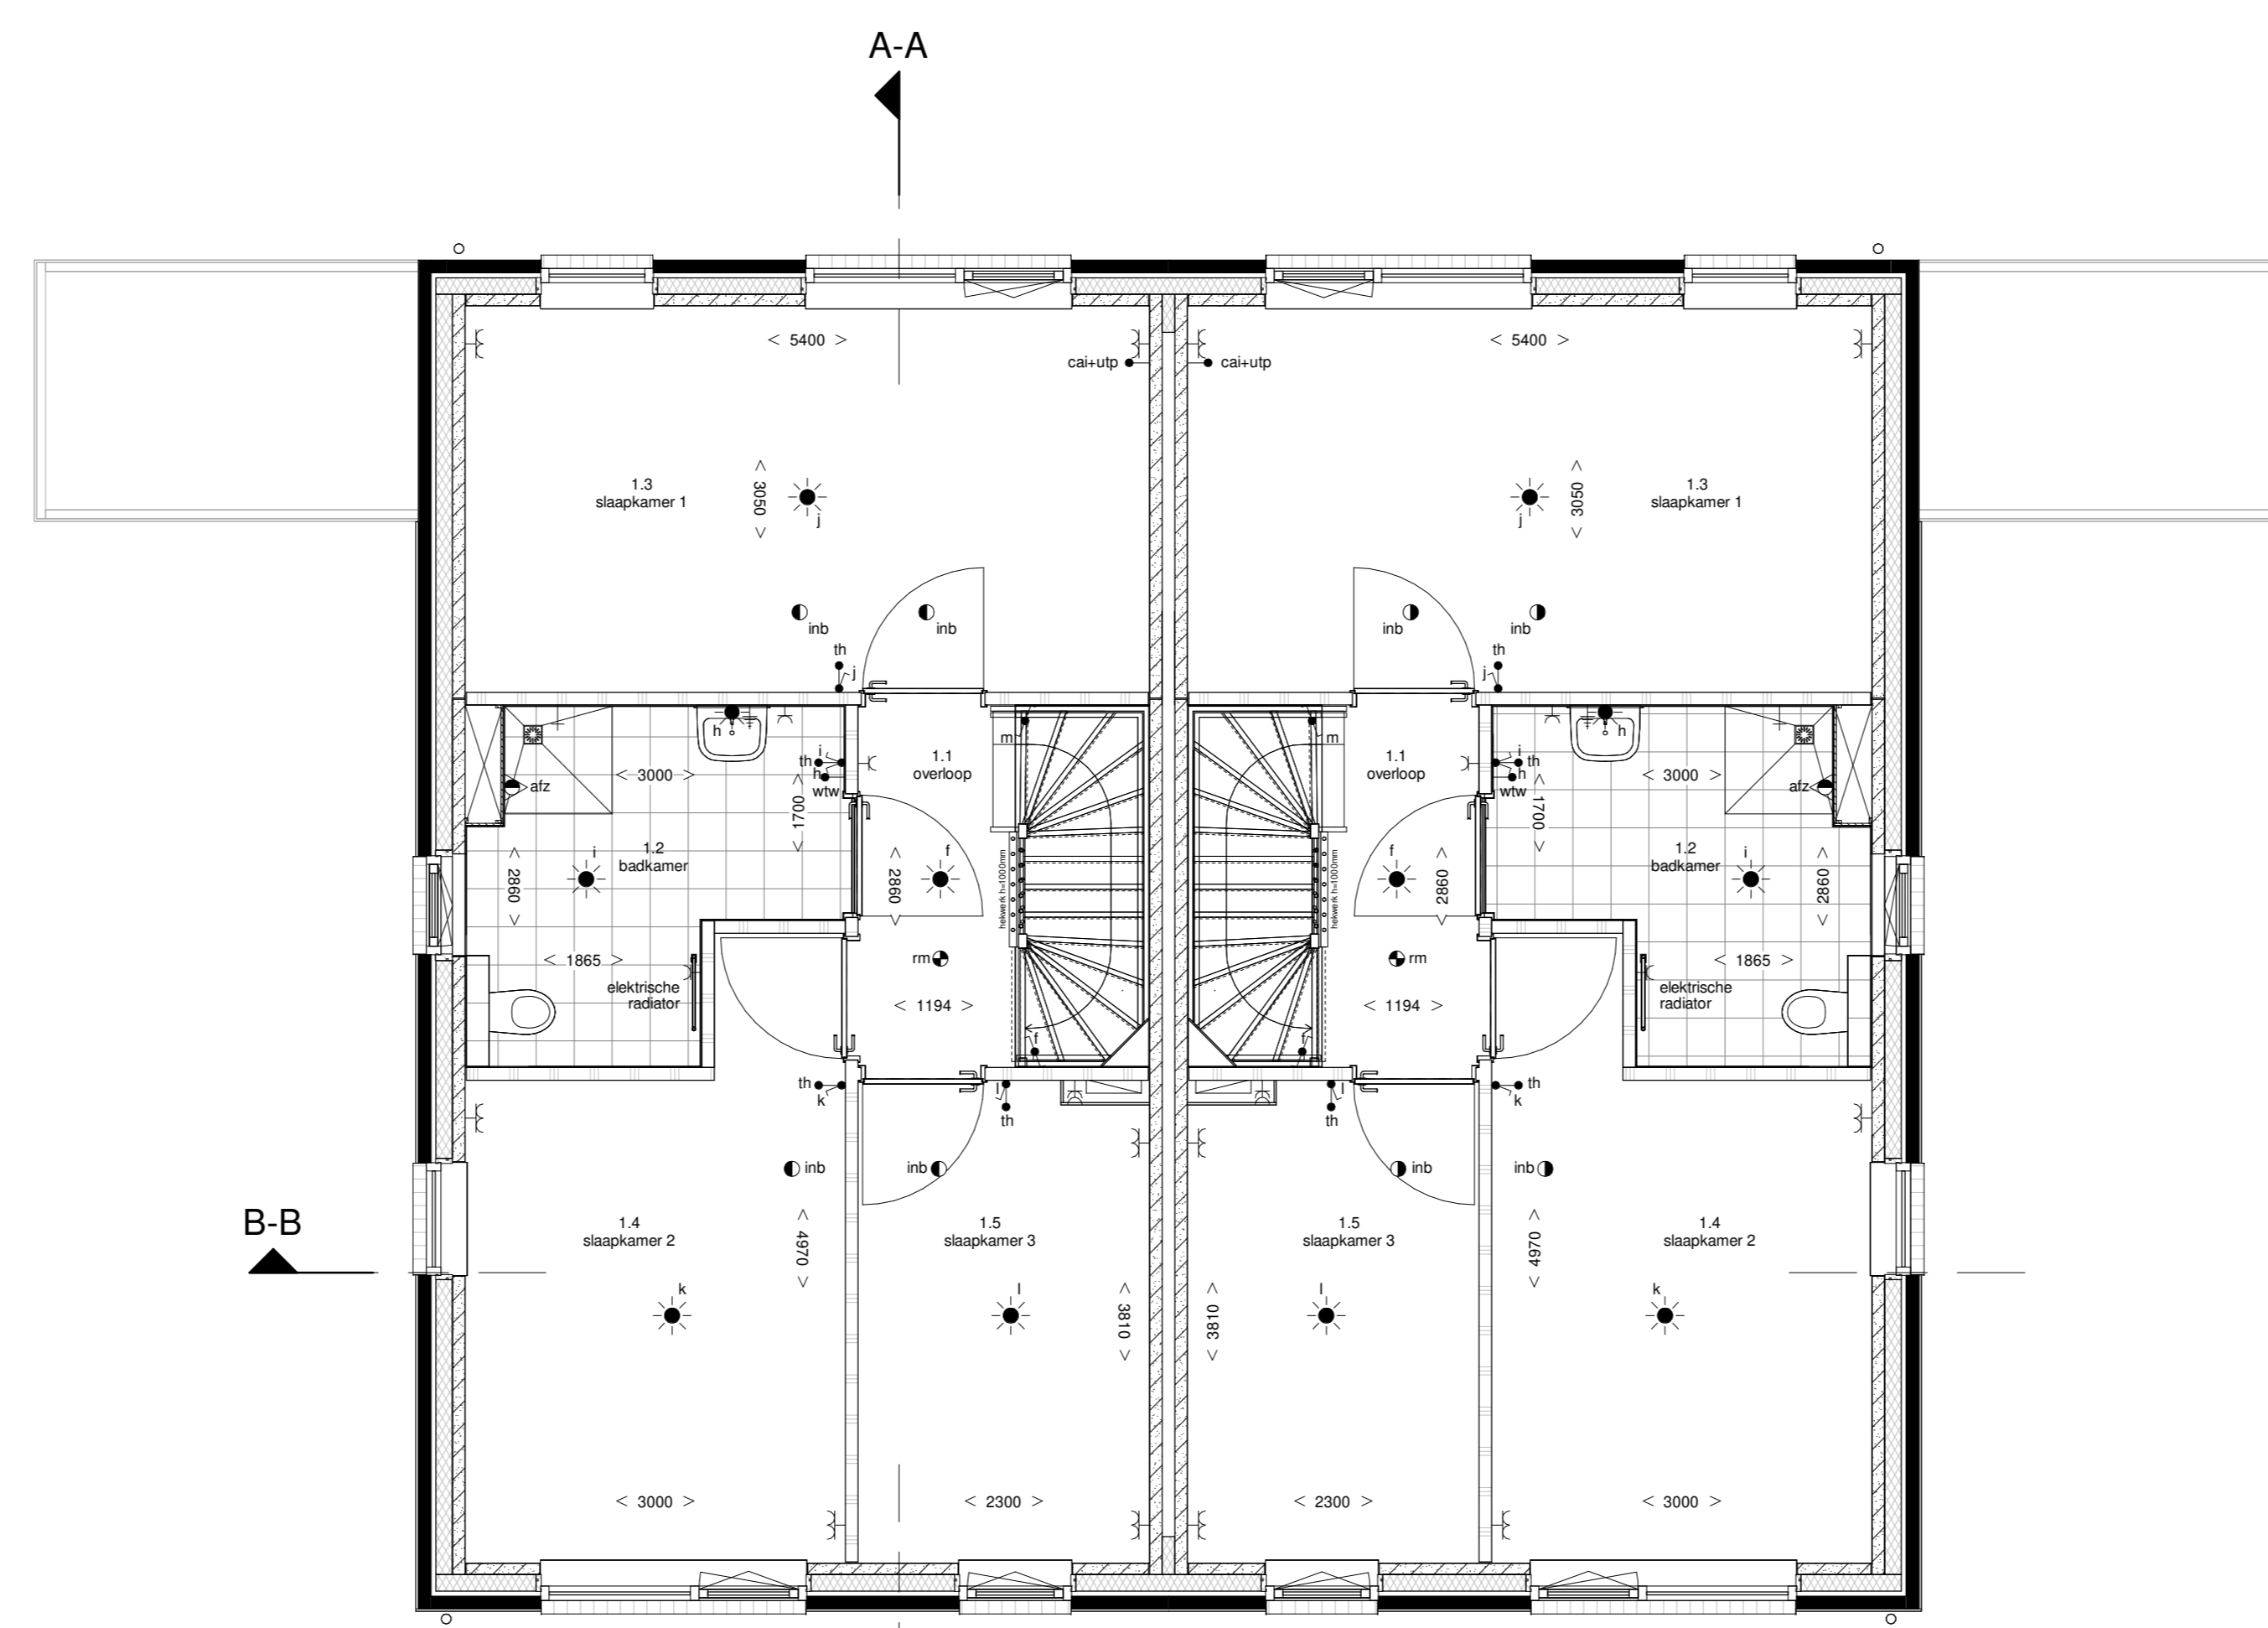

Bouwnummer 32, 38 en 44

Bouwnummer 31, 37 en 43

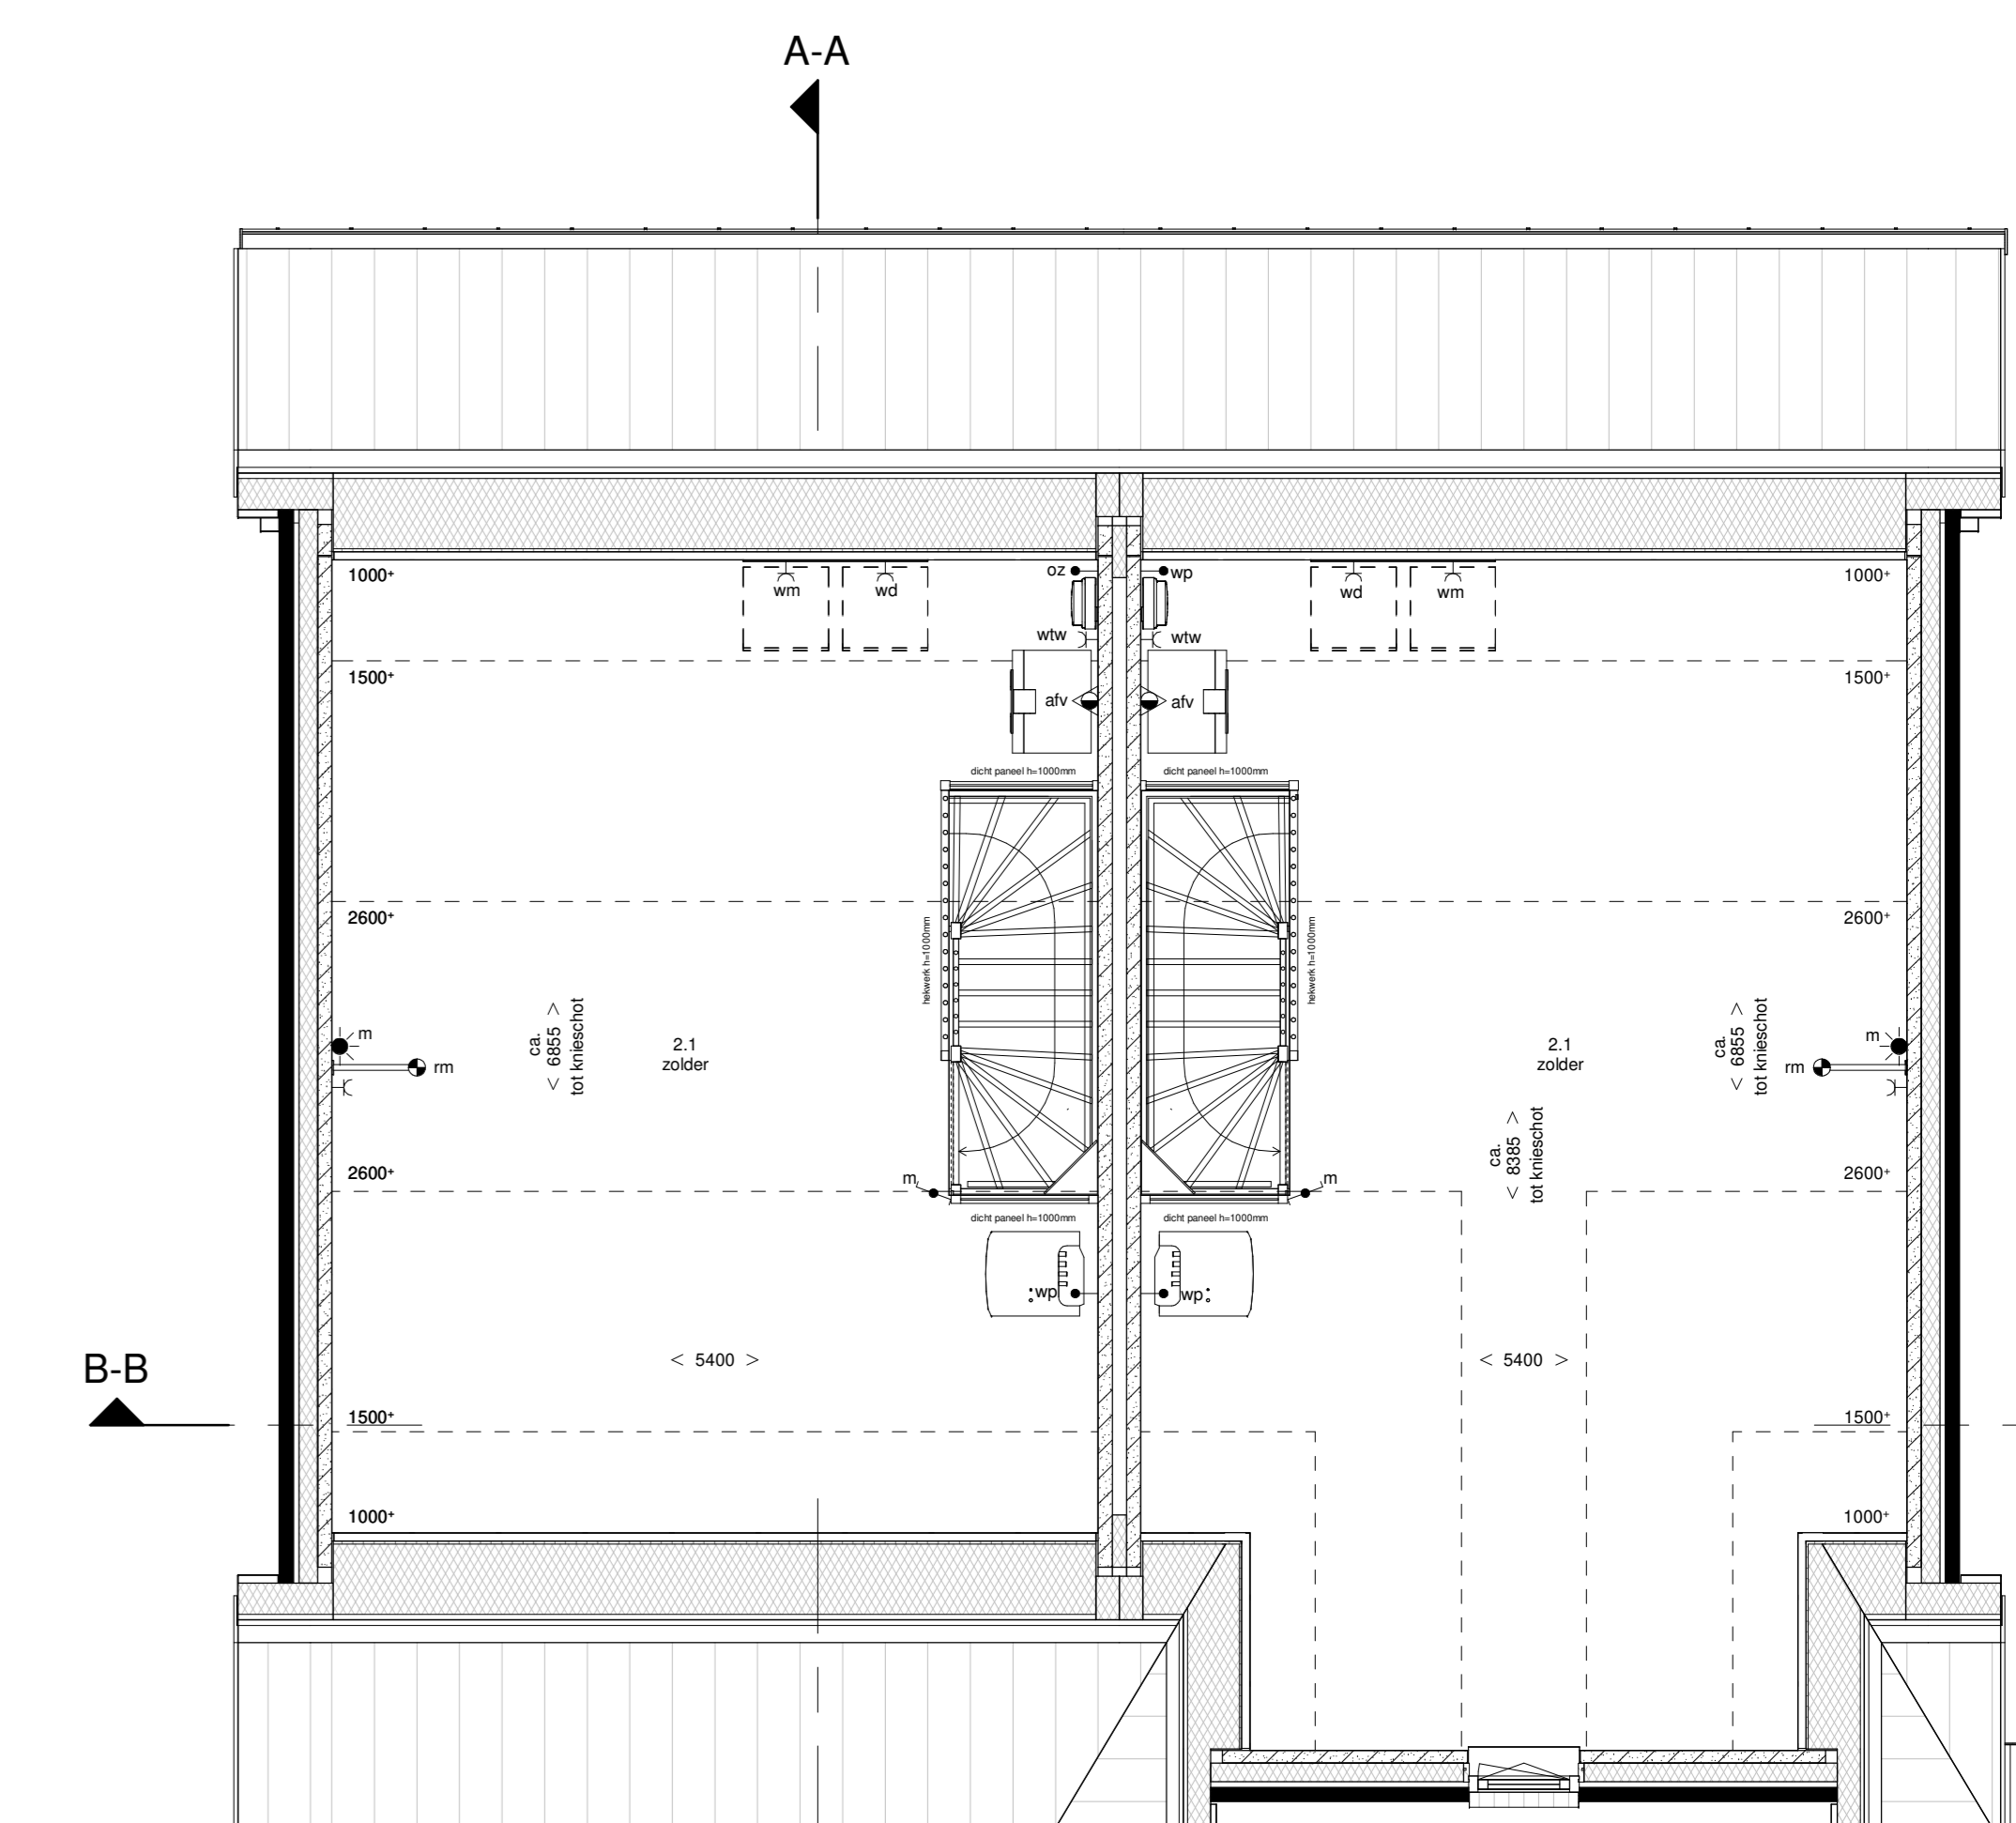

Bouwnummer 32, 38 en 44

Bouwnummer 31, 37 en 43



Kenmerk	Aantal	Oriëntatie
Bouwnummer 31	12	Zuid
Bouwnummer 32	12	Zuid
Bouwnummer 37	14	Zuid
Bouwnummer 38	12	Zuid
Bouwnummer 43	11	Zuid
Bouwnummer 44	10	Zuid

BUP: 22.01

Vijf: Datum: 31-05-2023  
 Categorie: Categorie Zuid Leek  
 Project: Twee onder een kap woning

Schaal: As indicated

Formaat: A0

Opdrachtnummer: W022031101

Datum: 31-05-2023

Gebruik: ZWIS

Gebruik: F100

Ontwerpnummer: 405

Verkooptekening - 2'1' Dakopbouw Rechts

Yekeningnummer: 405

Amorikweg 16-D  
 Postbus 25, 9400 AA Assen  
 Tel. 098-5866000  
 noord@plegt-voos.nl / www.plegt-voos.nl