




Voorgevel







Rechter zijgevel




Achtergevel

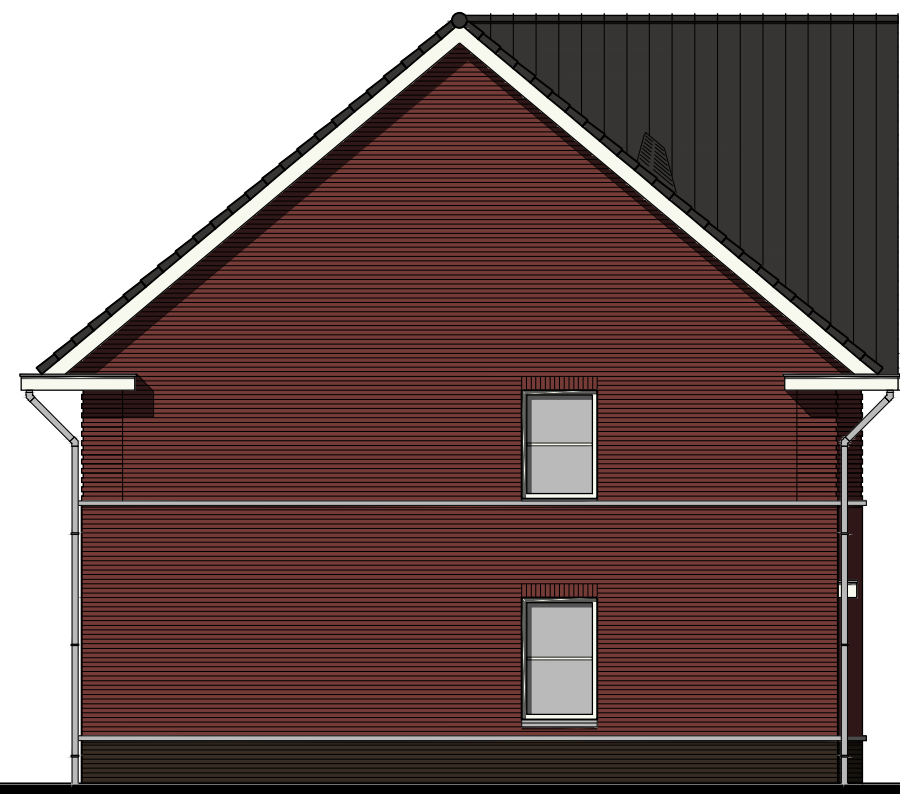

Linker zijgevel

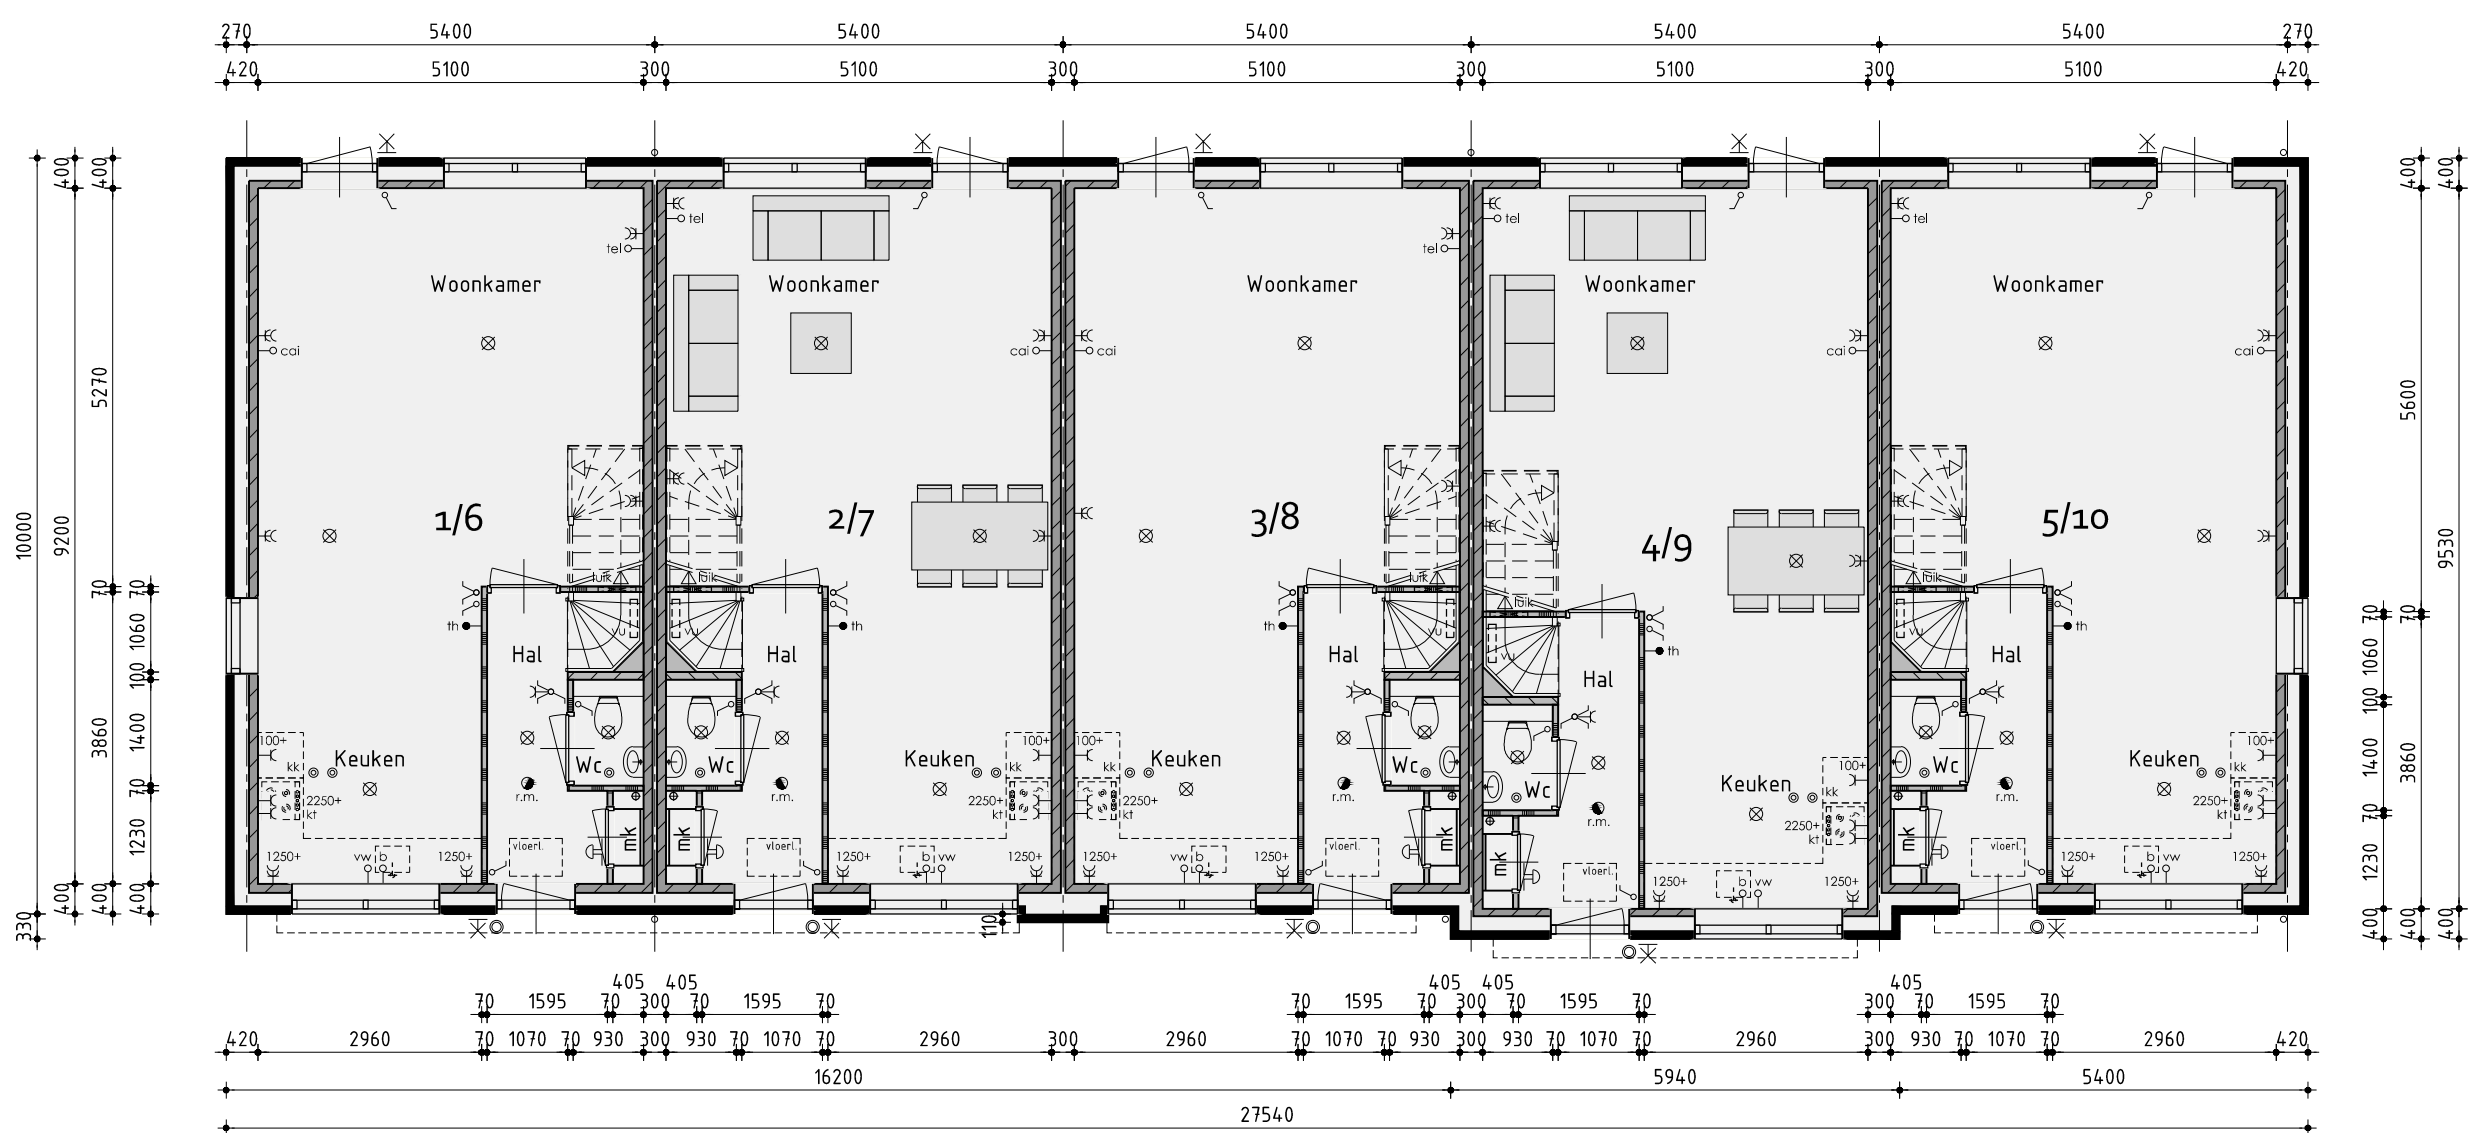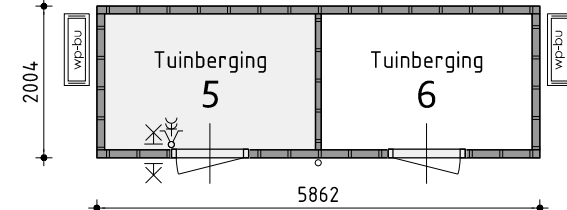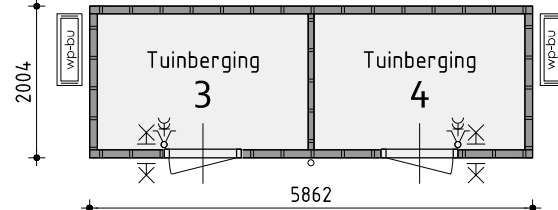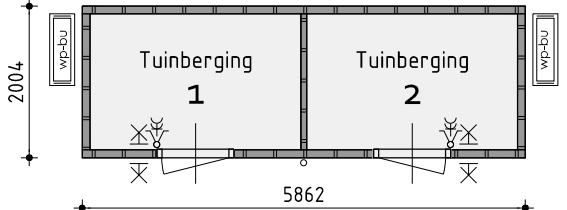

Begane grond
v.z.v. vloerverwarming

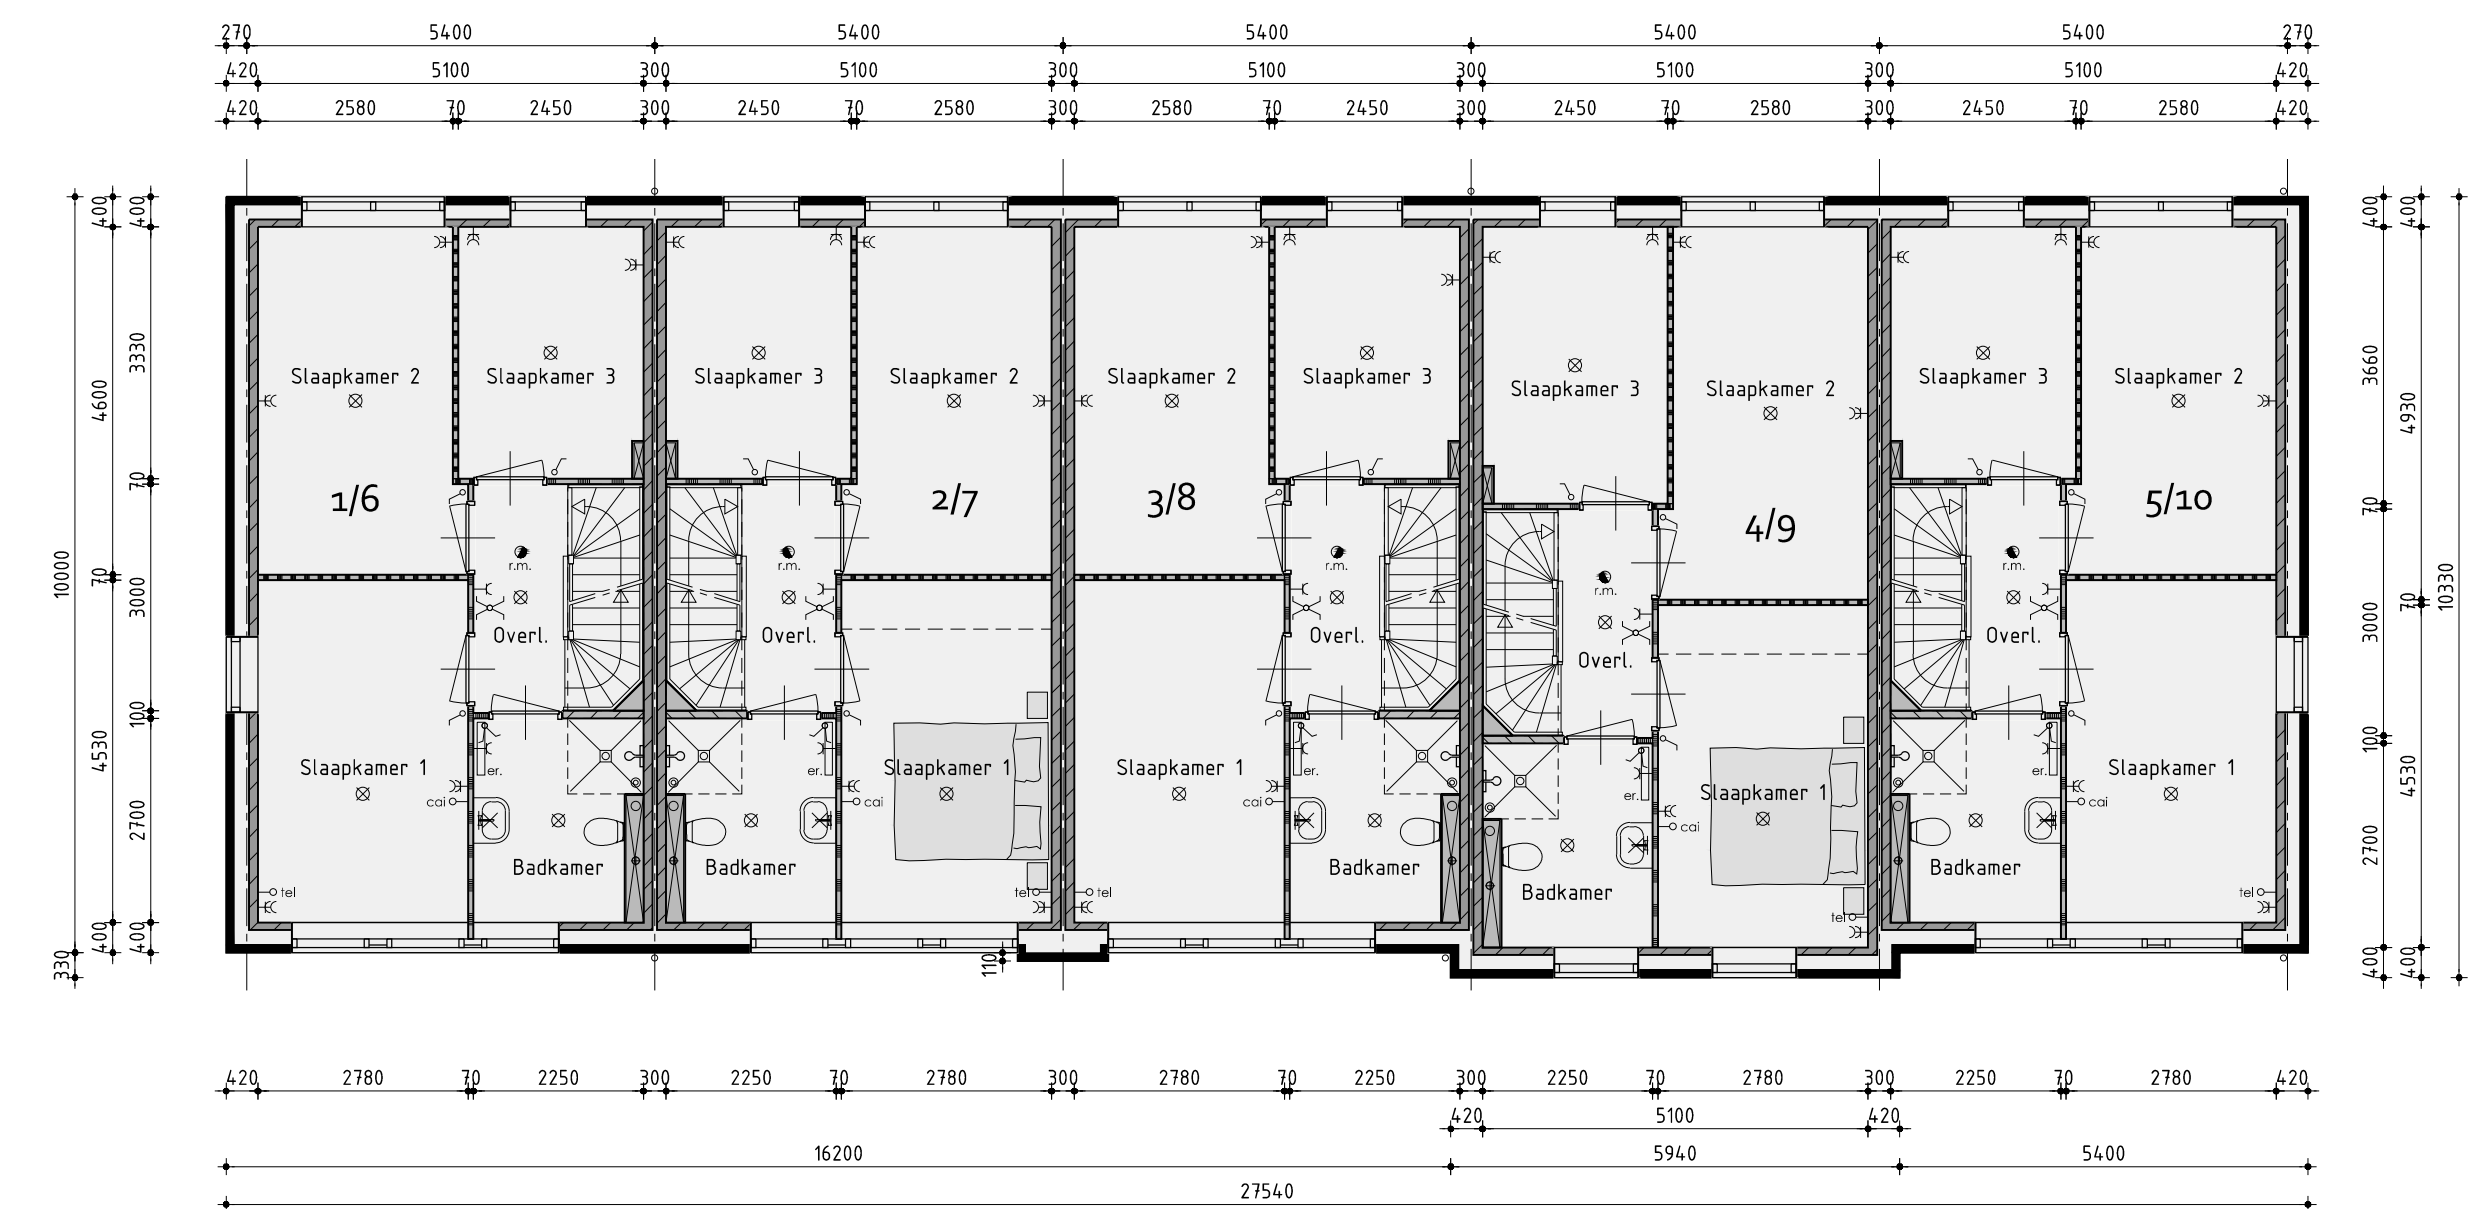

1ste Verdieping
v.z.v. vloerverwarming

Renvooi



- plafondlichtaansluitpunt
- wandlichtaansluitpunt
- enkele schakelaar
- dubbele schakelaar
- enkele wandcontactdoos geard
- dubbele wandcontactdoos geard
- onbedrade aansluiting telefoon
- onbedrade aansluiting centrale antenne inrichting
- bedrade aansluiting elektrisch kooktoestel
- onbedrade aansluiting boiler
- onbedrade aansluiting vaatwasser
- thermostaat
- buiterkraan
- rookmelder (volgens NEN 2555)
- opstelplaats voor koelkast
- opstelplaats voor wasautomaat
- opstelplaats voor wasdroger
- elektrische radiator (plaats en afmeting indicatief)
- belrukker
- bel
- mechanische ventilatie-unit
- wand afzuigventiel mechanische ventilatie
- plafond afzuigventiel mechanische ventilatie
- warmtepomp binnen-unit
- warmtepomp buiten-unit (afmeting indicatief)
- verdelunit f.b.v. vloerverwarming

Renvooi


- baksteen schoonwerk
- steen v.z.v. gevelbekleding
- kalkzandsteen vulwerk
- kalkzandsteen ankerloze woningscheidende spouwmuur
- lichte scheidingwand, gipsblokken standaard
- lichte scheidingwand, gipsblokken zwaar
- houfskeletbouw

Kleurenschema

Onderdelen	Materialen	Kleur
Gevels	Baksteen	Roodbruin
Plint	Baksteen	Antraciet
Dak	Keramische pan	Zwart
Raamdorpels / spekbanden	Beton	Natuur
Kozijnen	Hardhout	Gebroken wit
Draaiende delen	Hardhout	Gebroken wit
Voordeur	Samengesteld	Donker grijs
Boordelen	Hout	Gebroken wit
Dakrandafwerking platdak	Aluminium trim	Grijs
Hemelwaterafvoer	PVC	Grijs
Verhulwaterroosters	Aluminium	Blank geanodiseerd
Tuinberging	Geimpregneerd naaldhout	Lichtbruin / vergrijsd
Dakrandafwerking tuinberging	Aluminium trim	Natuur

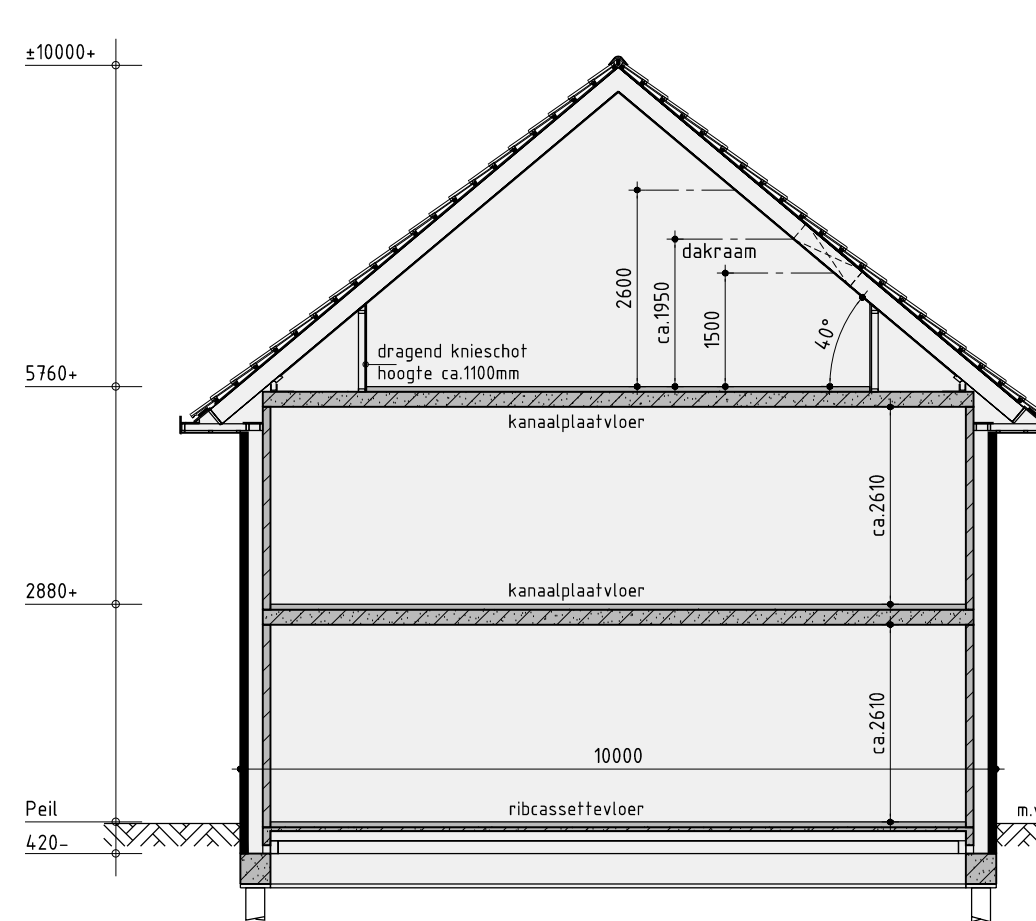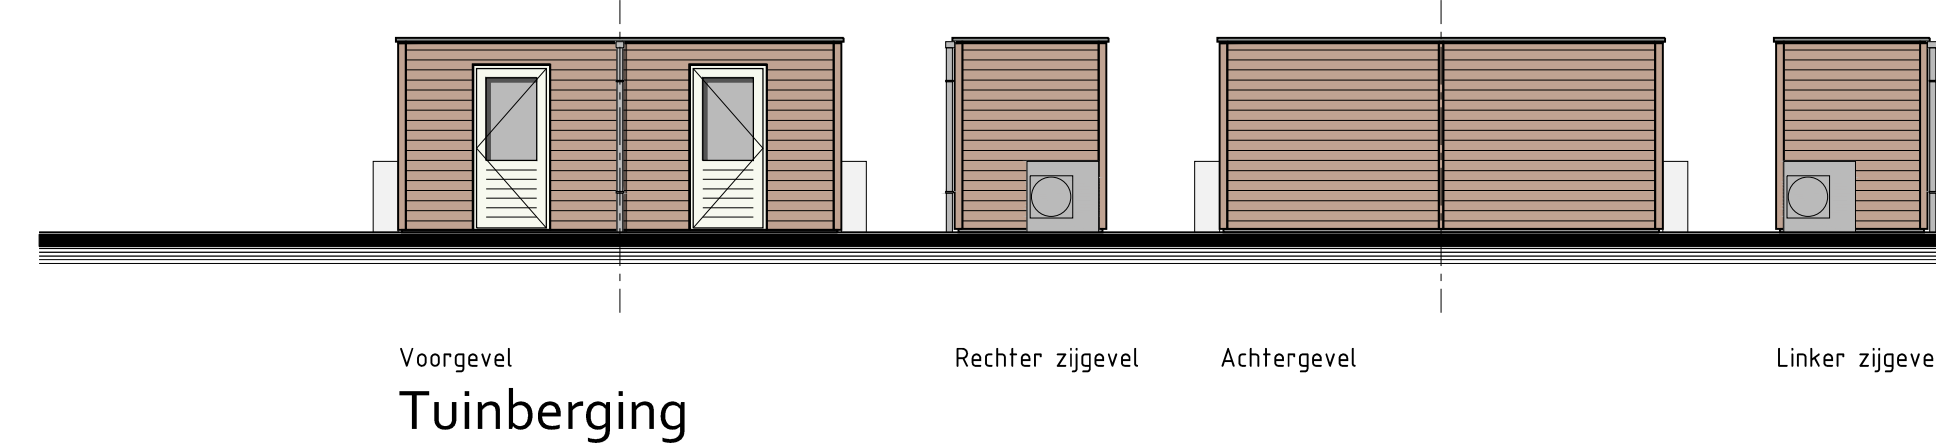

Principe doorsnede A-A

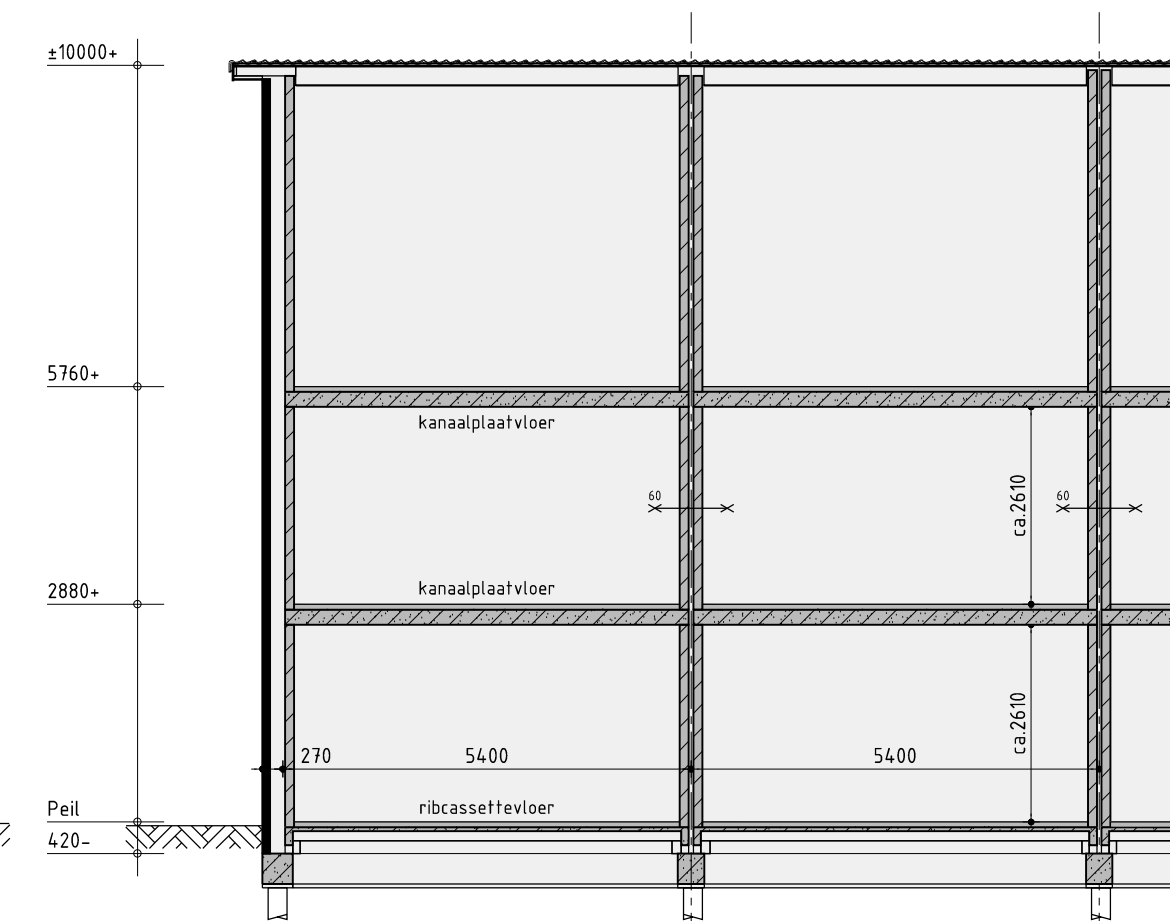

Principe doorsnede B-B



- Renvooi: = Hoog = 1000mm
- = Hoog = 1800mm
- = Broek betonsteek 400x500mm
- = Parkeerplaats op eigen terrein

Nieuwbouw rijwoning


Plan: Oostindie, de Hoven, Leek
Bouwnummer 3 t/m 10, Gemeente Westerkwartier
Omkaveling: Reductie en koperingsbeleiding
bpd KUIN bv
Amersfoort
De Tocht 5
1055 HT Bovenkarspel
10201813313
info@kuinbv.nl
Getekend: Wietse Karsten
Formaat: A0
Schaal: 1:500

Verkoopstekening

Datum 1: 26-06-2019
Datum 2:
Datum 3:
Voorgevel

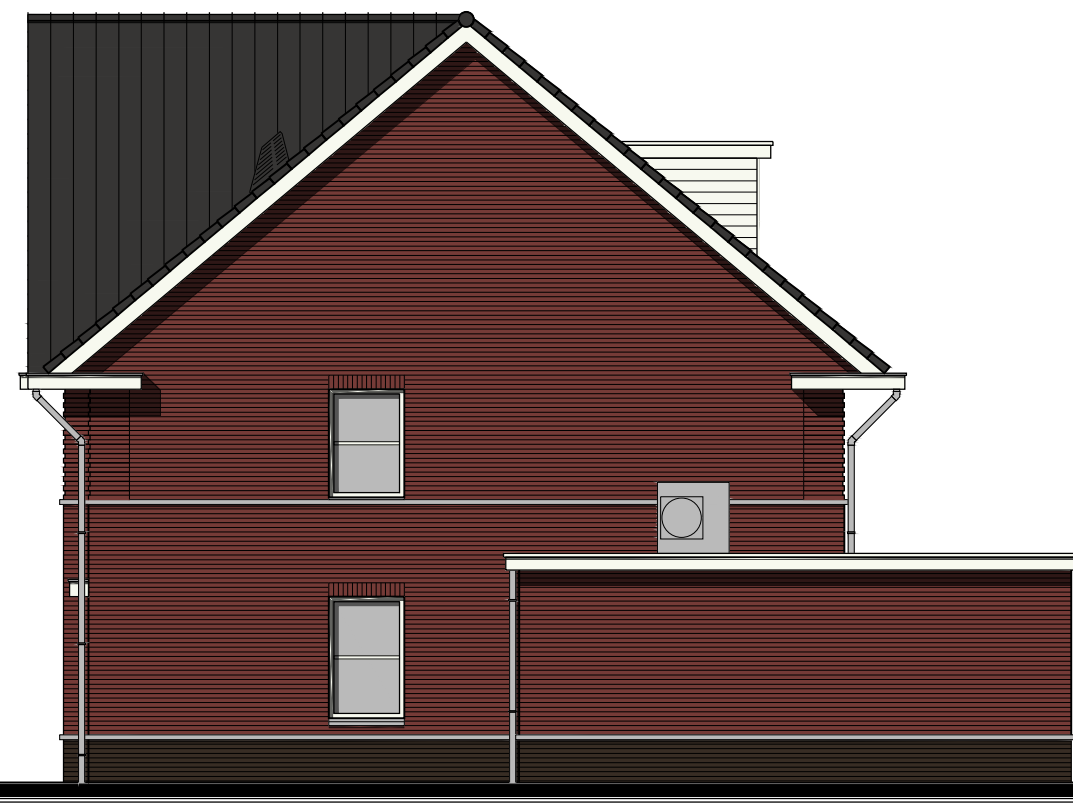


Rechter zijgevel




Achtergevel



Linker zijgevel

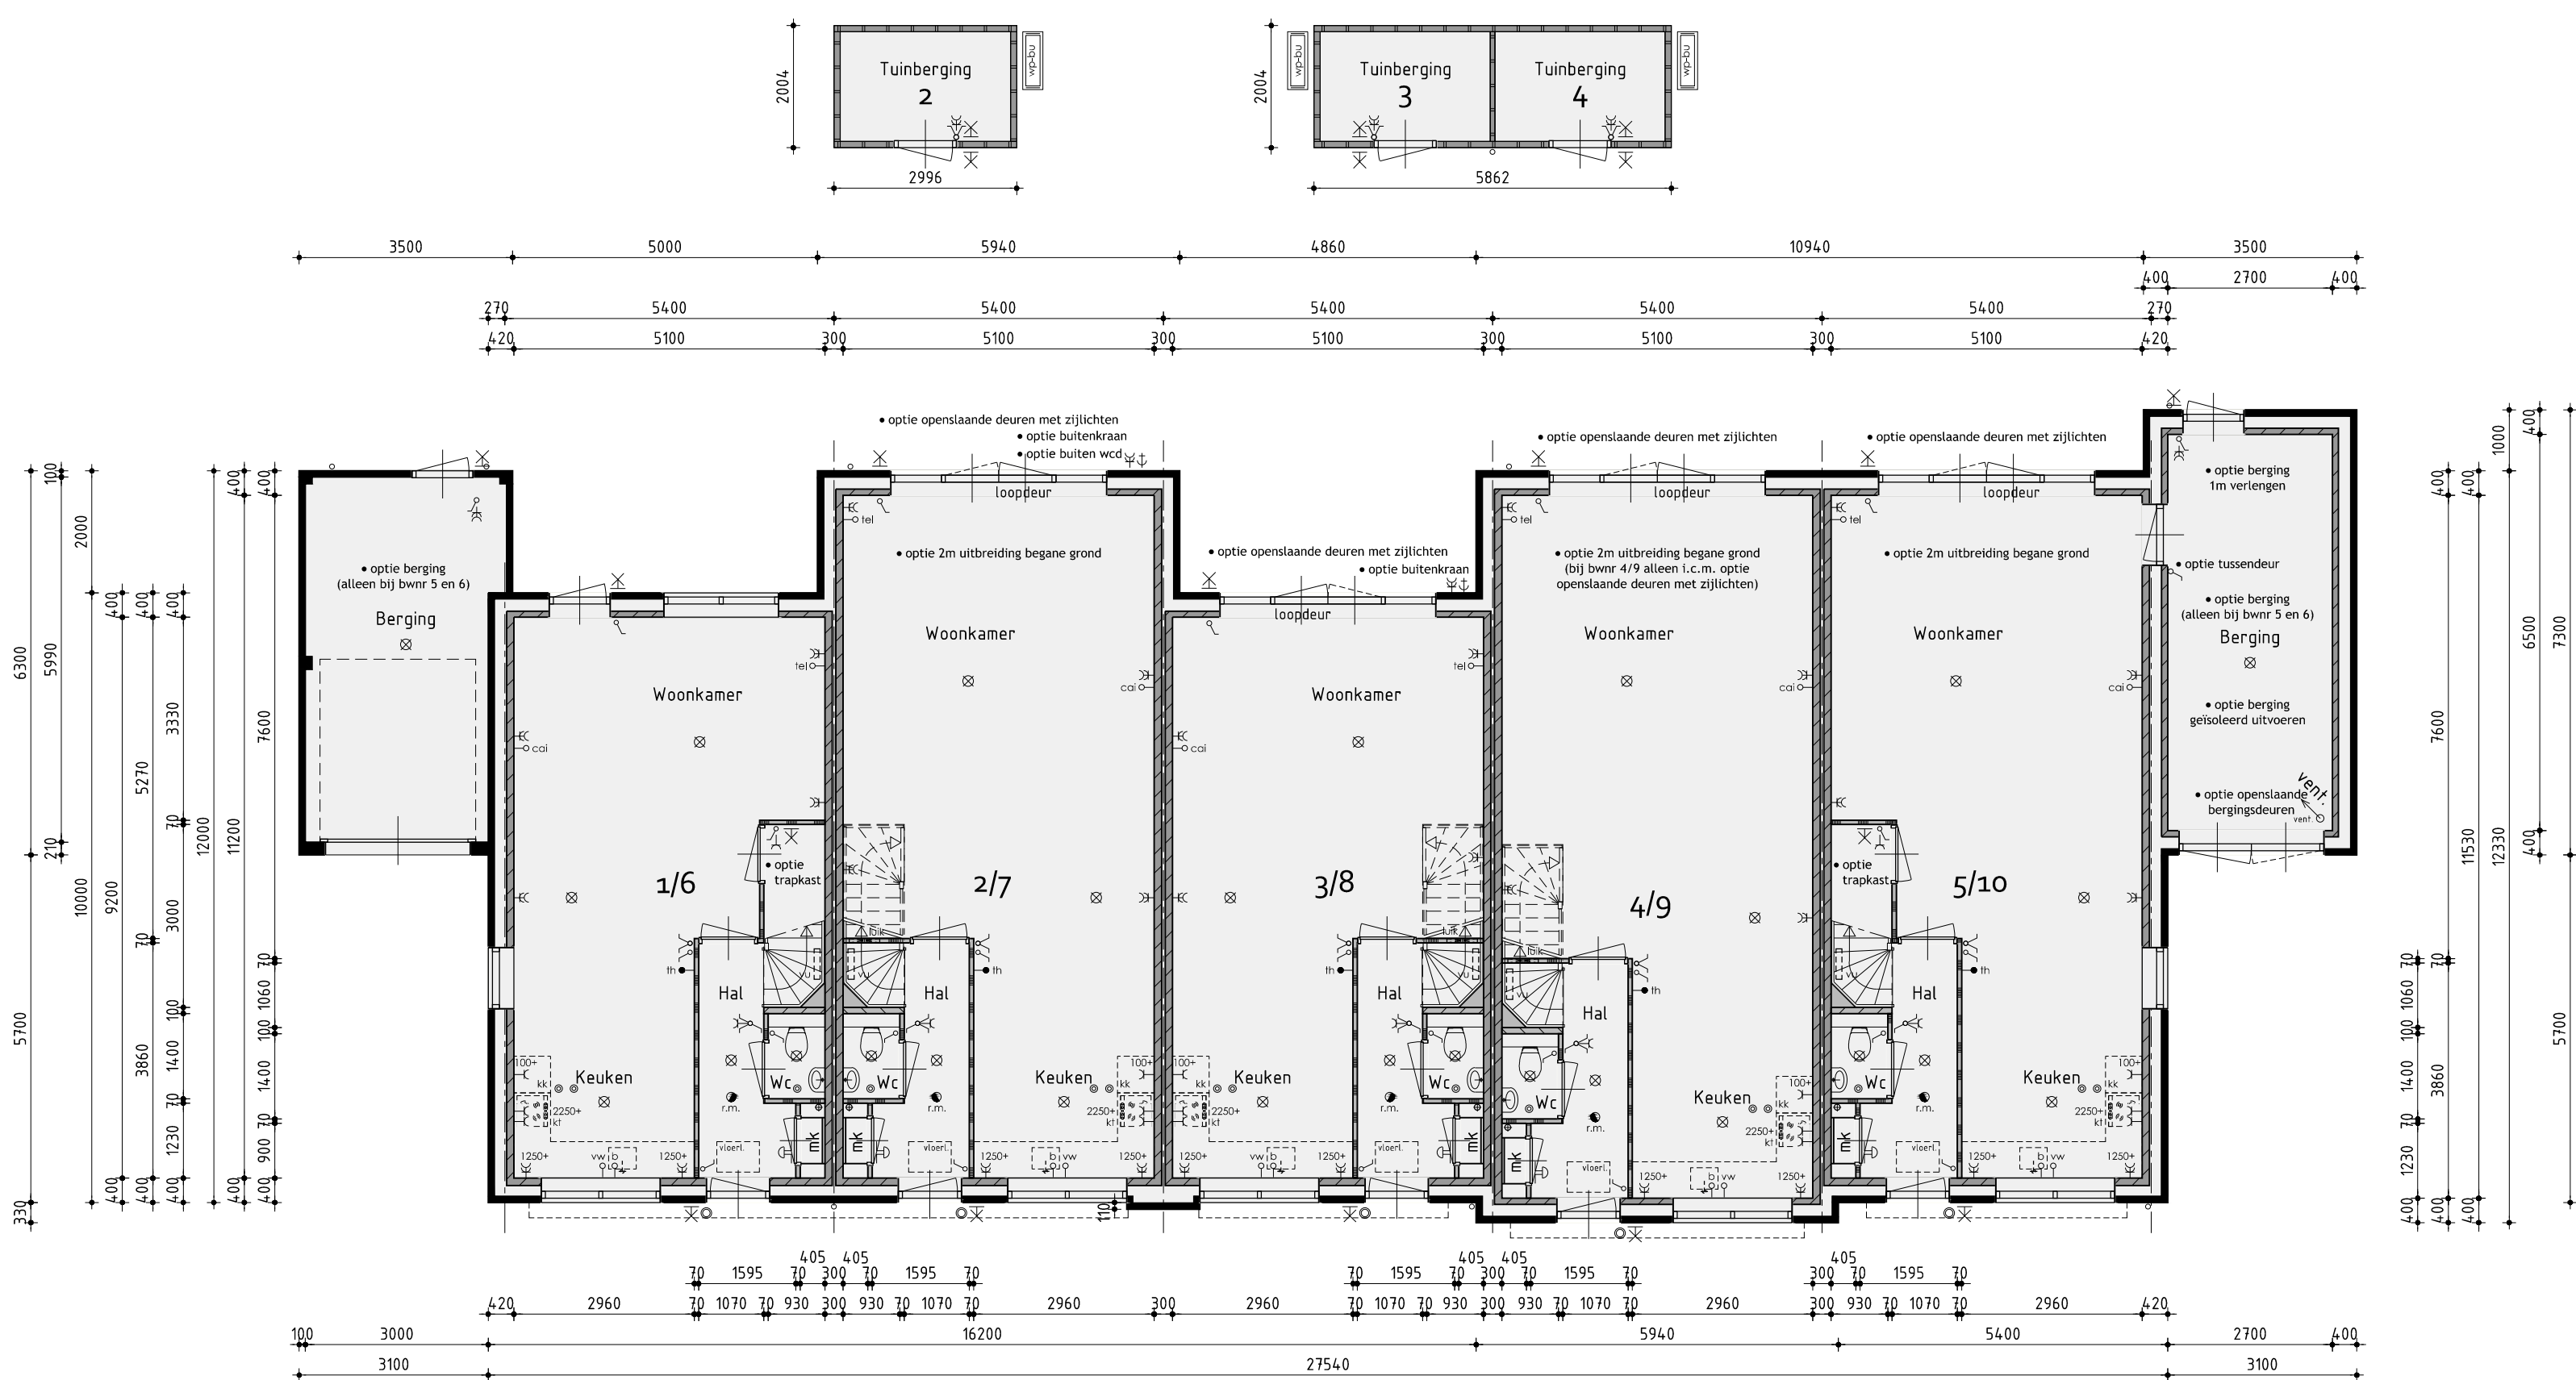

Begane grond
v.z.v. vloerverwarming

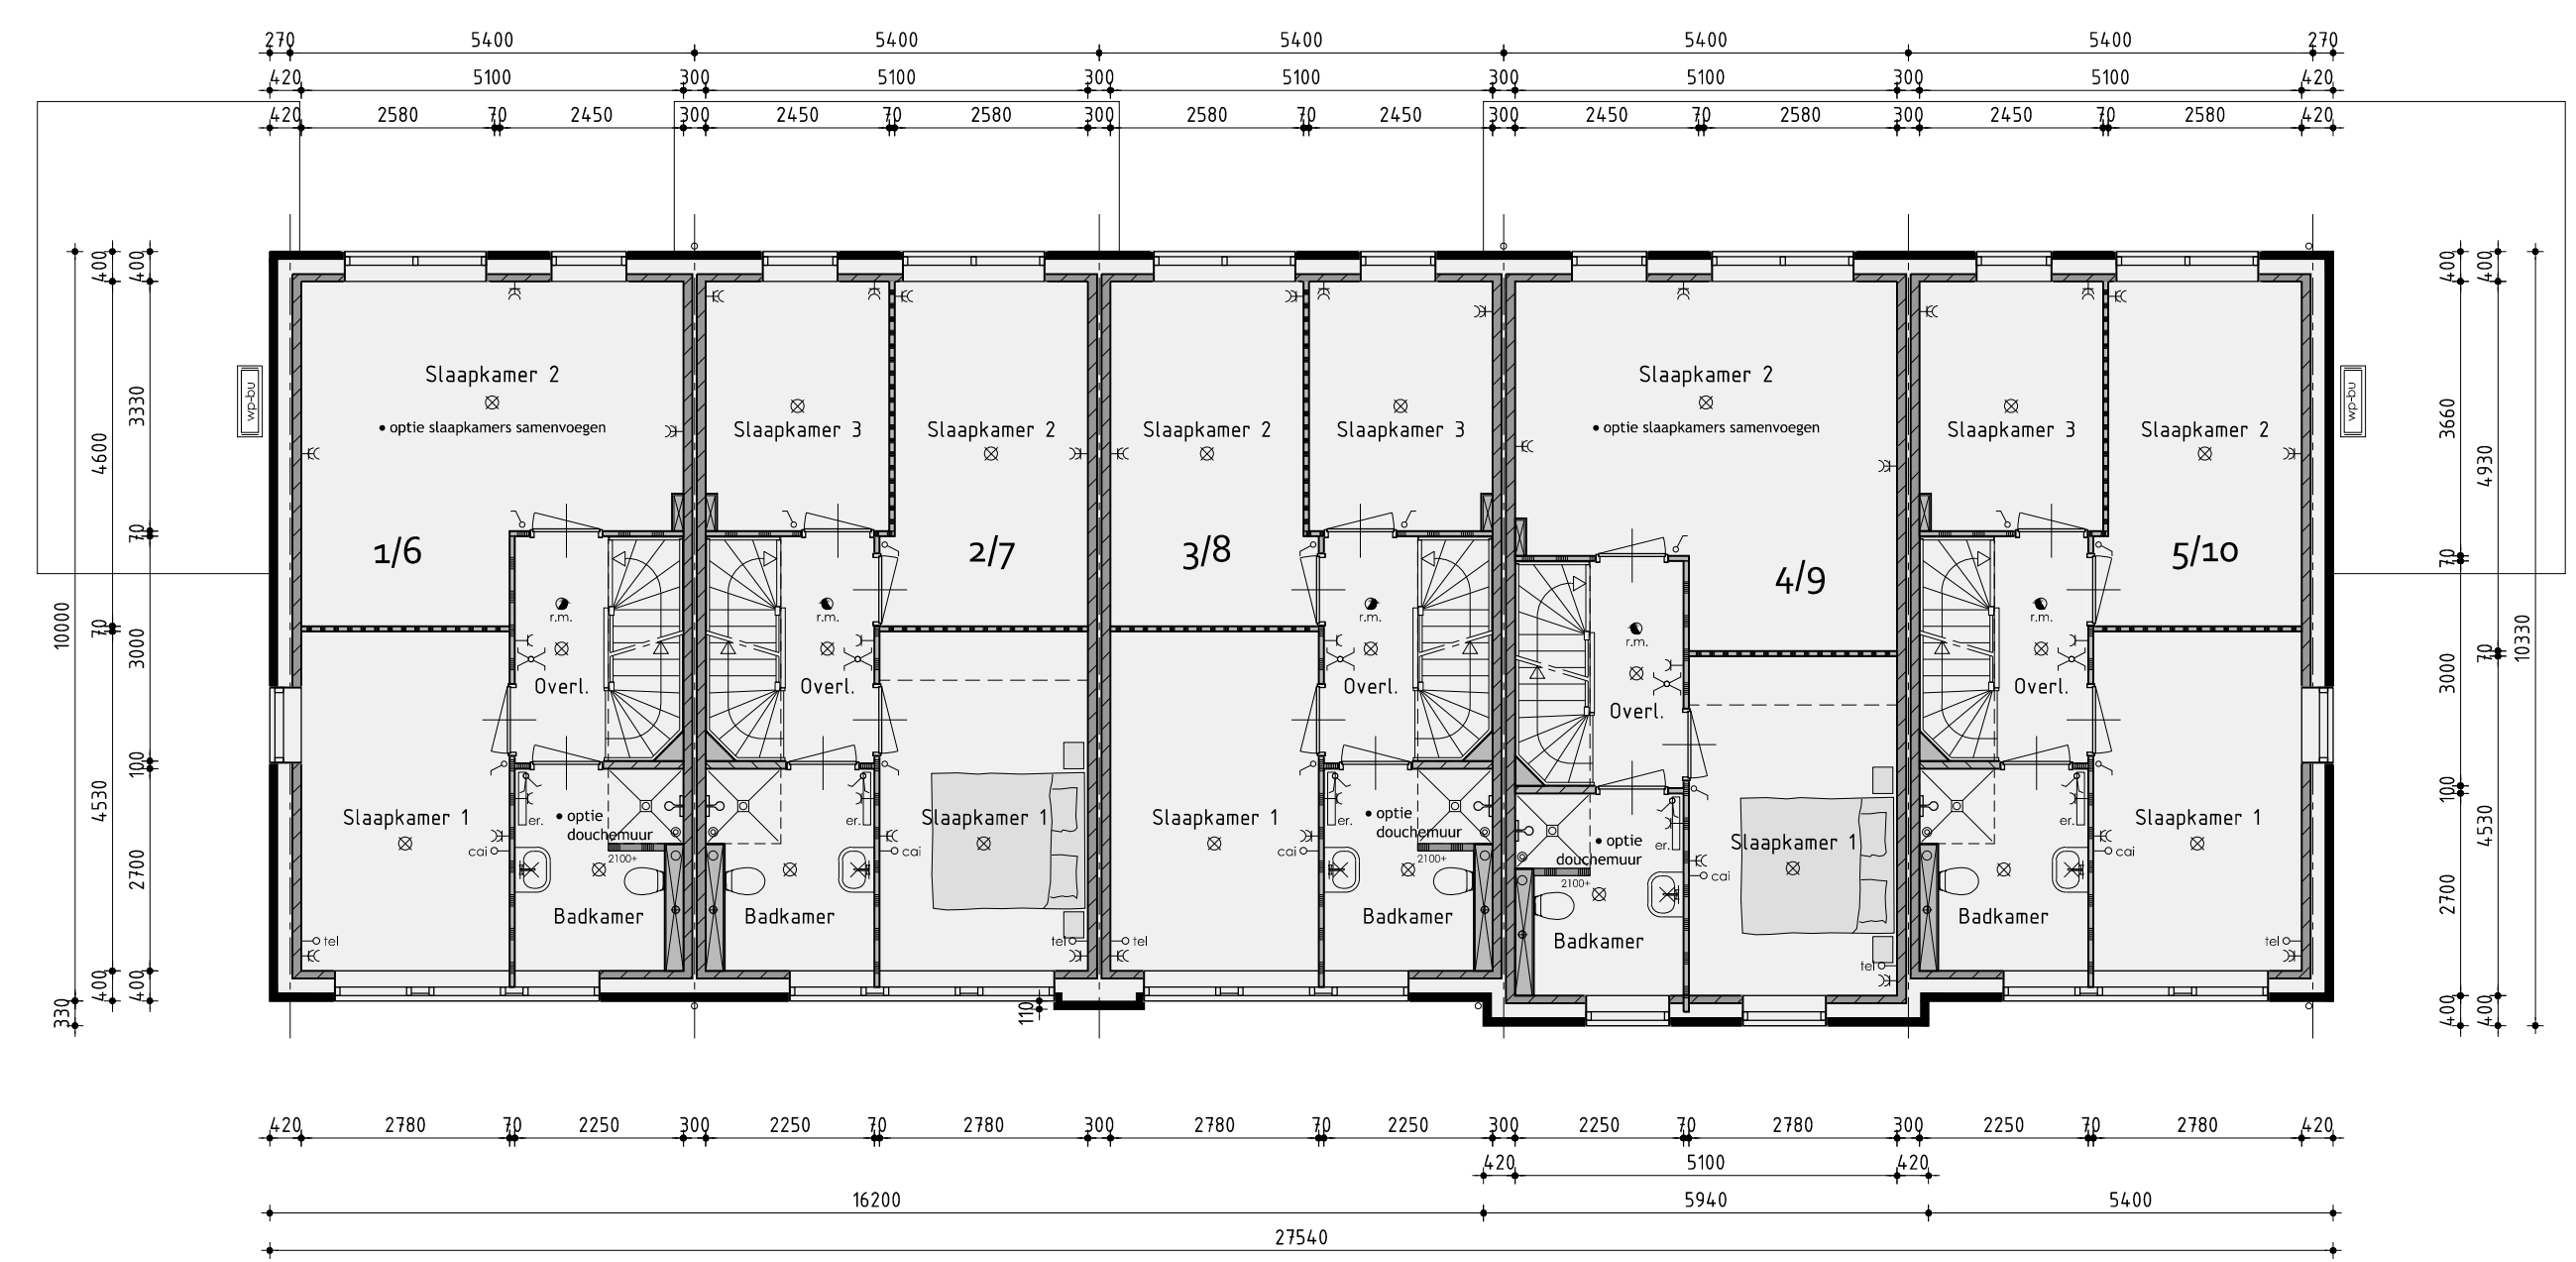

1ste Verdieping
v.z.v. vloerverwarming

Renvooi


- plafondlichtaansluitpunt
- wandlichtaansluitpunt
- enkele schakelaar
- dubbele schakelaar
- wissel schakelaar
- enkele wandcontactdoos geard
- dubbele wandcontactdoos geard
- onbedrade aansluiting telefoon
- onbedrade aansluiting centrale antenne inrichting
- bedrade aansluiting elektrisch kooktoestel
- onbedrade aansluiting boiler
- onbedrade aansluiting vaatwasser
- thermostaat
- buiterkraan
- rookmelder (volgens NEN 2555)
- opstelplaats voor koelkast
- opstelplaats voor wasautomaat
- opstelplaats voor wasdroger
- elektrische radiator (plaats en afmeting indicatief)
- bedrukker
- bel
- mechanische ventilatie-unit
- wand afzuigventiel mechanische ventilatie
- plafond afzuigventiel mechanische ventilatie
- warmtepomp binnen-unit
- warmtepomp buiten-unit (afmeting indicatief)
- verdelunit f.b.v. vloerverwarming

Renvooi


- baksteen schoonwerk
- steen v.z.v. gevelbekleding
- kalkzandsteen vulwerk
- kalkzandsteen ankerloze woningscheidende spouwmuur
- lichte scheidingwand, gipsblokken standaard
- houfskeletbouw

Kleurenschema


Onderdelen	Materialen	Kleur
Gevels	Baksteen	Roodbruin
Plint	Baksteen	Antraciet
Dak	Keramische pan	Zwart
Raandorpels / spekbanden	Beton	Natuur
Kozijnen	Hardhout	Gebroken wit
Draaiende delen	Hardhout	Gebroken wit
Voordeur	Samengesteld	Donker grijs
Boordelen	Hout	Gebroken wit
Dakrandafwerking platdak	Aluminium trim	Grijs
Hemelwaterafvoer	PVC	Grijs
Venhiateroosters	Aluminium	Blank geanodiseerd
Tuinberging	Geïmpregneerd naaldbout	Lichtbruin / vergrist
Dakrandafwerking tuinberging	Aluminium trim	Natuur

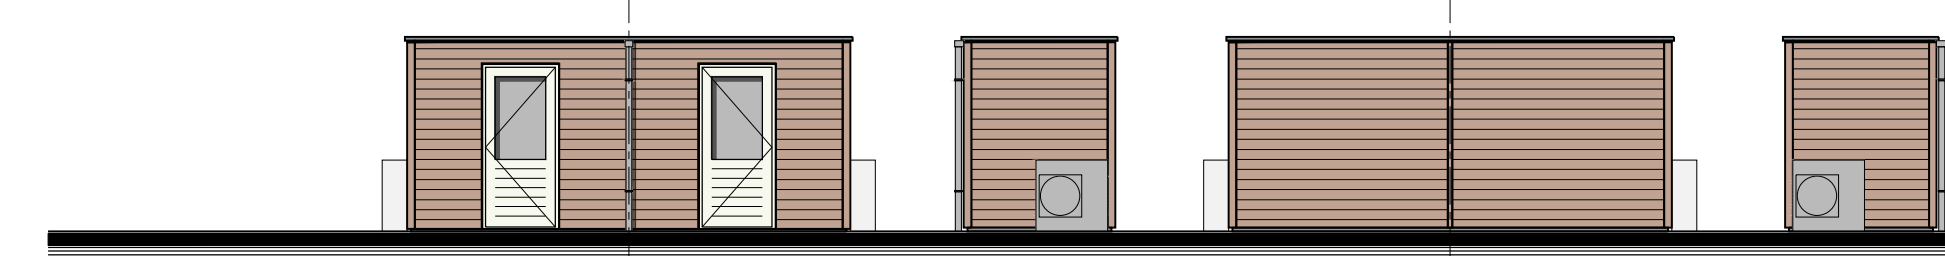

Tuinberging

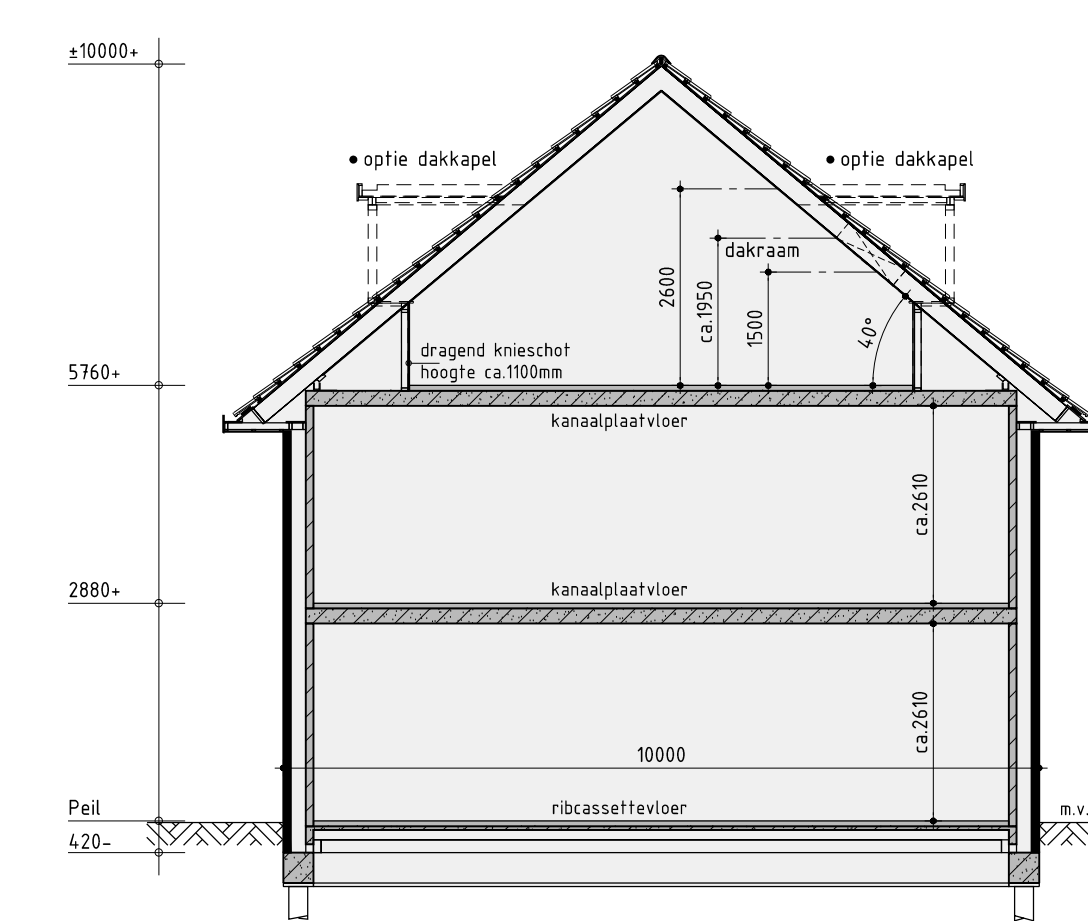

Principe doorsnede A-A

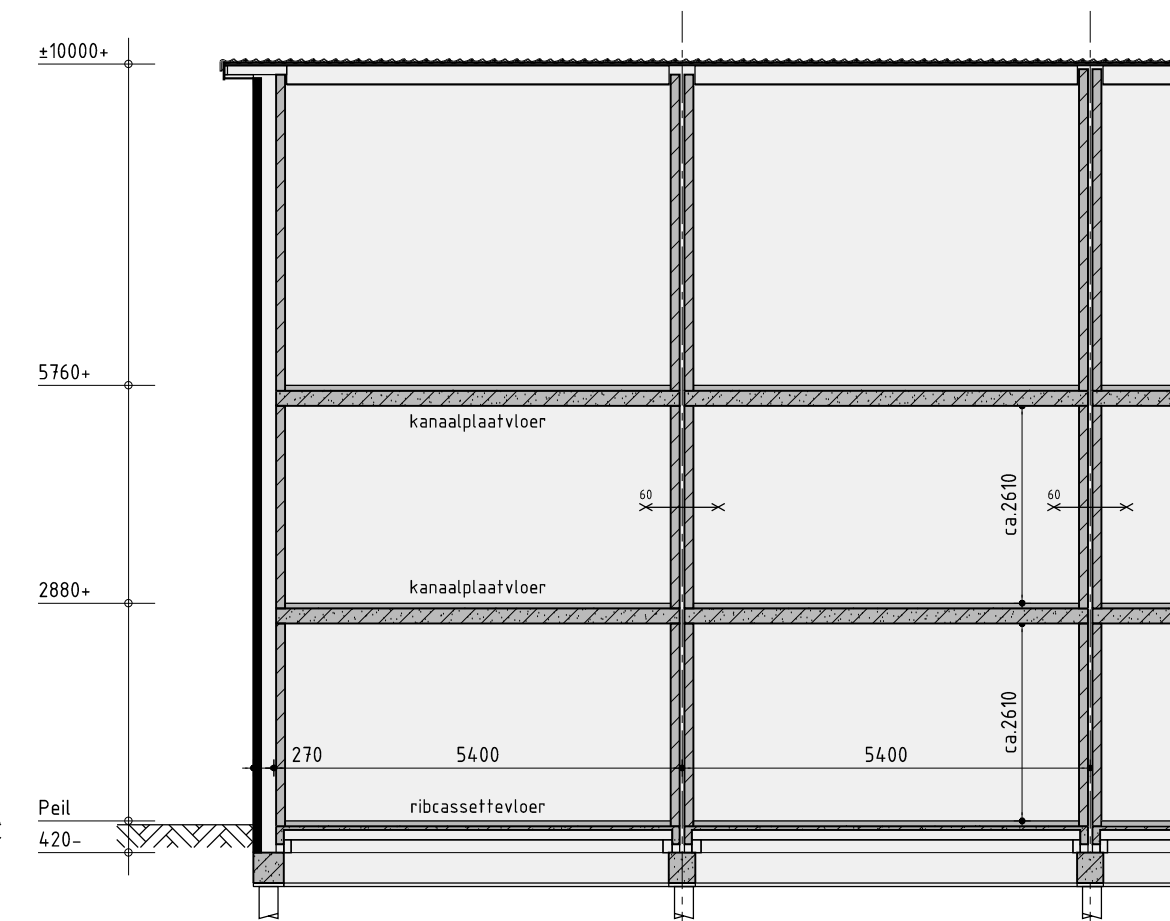

Principe doorsnede B-B



- Renvooi:
- Hoog = 1000mm
- Hoog = 1800mm
- Stoep verhoogings 400x500mm
- Stoep verhoogings 400x500mm

Nieuwbouw rijwoning opties

Plan: Oostindie, de Hoven, Leek
Bouwnummer 3 (m 30, Gemeente Westerkwartier)
Omschrijving: Realisatie en bouwvoorbereiding
bpd
Amersfoort
De Tocht 5
vss HT Bovenkarspel
06-08-2013
info@kuinbv.nl
Getekend: Wietse Karsten
Formaat: A0
Schaal: 1:500

Bestektekening - Opties

Datum 1: 26-06-2013	Datum 9:
Datum 2:	Datum 10:
Datum 3:	Datum 11:
Datum 4:	Datum 12:
Datum 5:	Datum 13:
Datum 6:	Datum 14:
Datum 7:	Datum 15:
Datum 8:	Datum 16: