



Bouwnummer 19, 22(sp.) en 31
Voorgevel
 Bouwnummer 22/23 is gespiegeld



Bouwnummer 18, 23(sp.) en 30
Rechter zijgevel



Bouwnummer 18, 23(sp.) en 30
Achtergevel



Bouwnummer 19, 22(sp.) en 31
Linker zijgevel

Kleurenschema


Onderdelen	Materialen	Kleur
Gevels	Baksteen	Licht rood
Gevelaccent	Baksteen gesaasd	Stofgrijs
Plint	Baksteen	Bruin
Gevelbekleding	Redcedar	Zwartgrijs
Dak	Keramische golvende pan	Zwart
Raamdorpels f.p.v. metselwerk	Keramisch	Zwart
Raamdorpels f.p.v. gevelbekleding	Aluminium	Zwartgrijs
Kozijnen	Hardhout	Stofgrijs
Draaiende delen	Hardhout	Stofgrijs
Voordeur	Samengesteld	Zwartgrijs
Achterdeur berging	Hardhout	Zwartgrijs
Stalen kanteldeur	Verzinkt staal	Zwartgrijs
kader f.p.v. voorgevel	Hout	Signaalgrijs
Boeidelen	Hout	Signaalgrijs
Boeidelen berging	Hout	Zwartgrijs
Dakrandafwerking platdak	Aluminium trim	Zwartgrijs
Hemelwaterafvoer	PVC	Grijs
Ventilatieroosters	Aluminium	Blank geanodiseerd
Hekwerk frans balkon	Metaal, gepoedercoat	Zwart

Renvooi

- baksteen 100mm schoonwerk
- kalkzandsteen 70mm v.z.v. gevelbekleding
- kalkzandsteen 100 / 120 / 214mm vuilwerk
- kalkzandsteen ankerloze woningscheidende spoumuur, 120-60-120
- lichte scheidingswand 70mm Gibo GNL standaard blok, naturel wit (f.p.v. badkamer 70mm GHL)
- lichte scheidingswand 70mm Gibo GZL zwaar blok, licht rood
- houtskeletbouw

Renvooi

- ⊗ plafondlichtaansluitpunt
- ⊗ wandlichtaansluitpunt
- enkele schakelaar
- dubbele schakelaar
- wissel schakelaar
- enkele wandcontactdoos geaard
- dubbele wandcontactdoos geaard
- onbedrade aansluiting telefoon
- onbedrade aansluiting centrale antenne inrichting
- bedrade aansluiting elektrisch kooktoestel
- onbedrade aansluiting boiler
- onbedrade aansluiting vaatwasser
- thermostaat
- buitenkraan
- rookmelder (volgens NEN 2555)
- opstelplaats voor koelkast
- opstelplaats voor wasautomaat
- opstelplaats voor wasdroger
- elektrische radiator (plaats en afmeting indicatief)
- bedrukker
- bel
- mv mechanische ventilatie-unit
- v. afzuigventiel mechanische ventilatie
- wpu warmtepomp unit
- wpv boilervat f.b.v. warmtepomp
- vu verdeelunit f.b.v. vloerverwarming

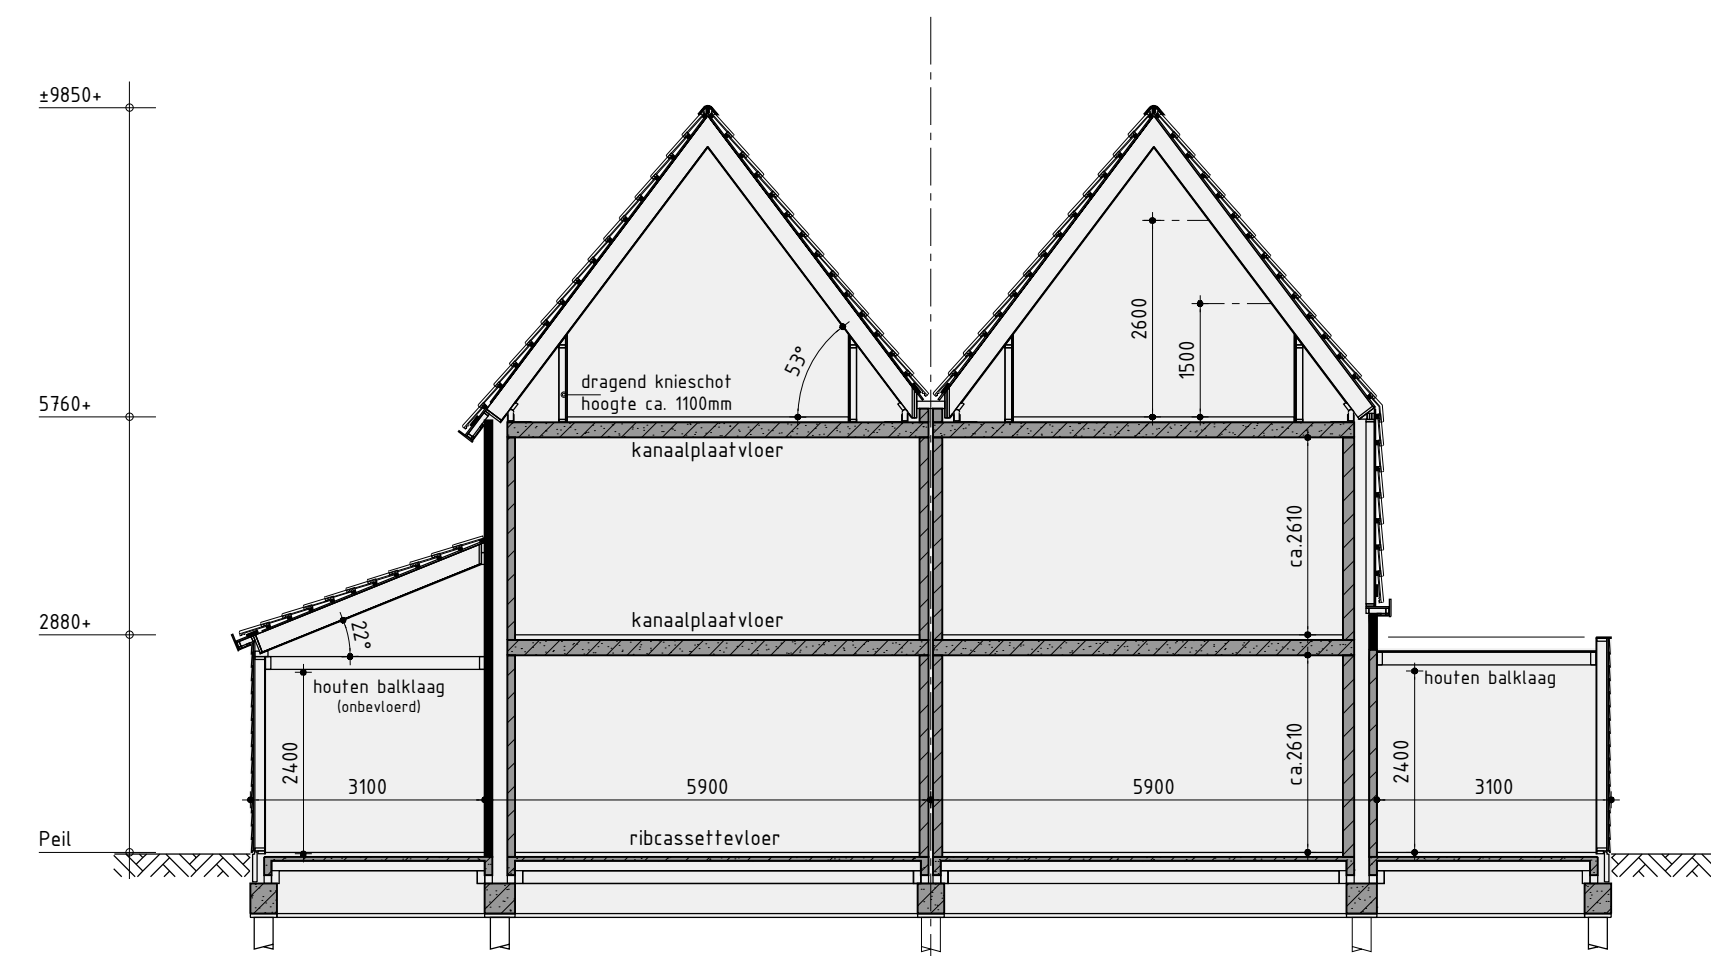

Principe doorsnede A-A



Tweekapper type D


Plan: Oostindie, De Houtwallen fase 3 te Leek
 Bouwnummer 18/19, 22/23 en 30/31. Gemeente Leek
 Ontwikkeling: bpd
 Amersfoort
 Realisatie en kopersbegeleiding: KUIN bv
 De Tocht 5
 1611 HT Bovenkarspel
 (0248) 514343
 info@kuinbv.nl
 Getekend: Roy Zwagemaker
 Formaat: A2
 Schaal: 1:100

Verkooptekening


Datum 1	03-07-2018	Datum 9	
Datum 2	04-09-2018	Datum 10	
Datum 3	02-10-2018	Datum 11	
Datum 4		Datum 12	
Datum 5		Datum 13	
Datum 6		Datum 14	
Datum 7		Datum 15	
Datum 8		Datum 16	



Begane grond
 Bouwnummer 22/23 is gespiegeld
 v.z.v. vloerverwarming

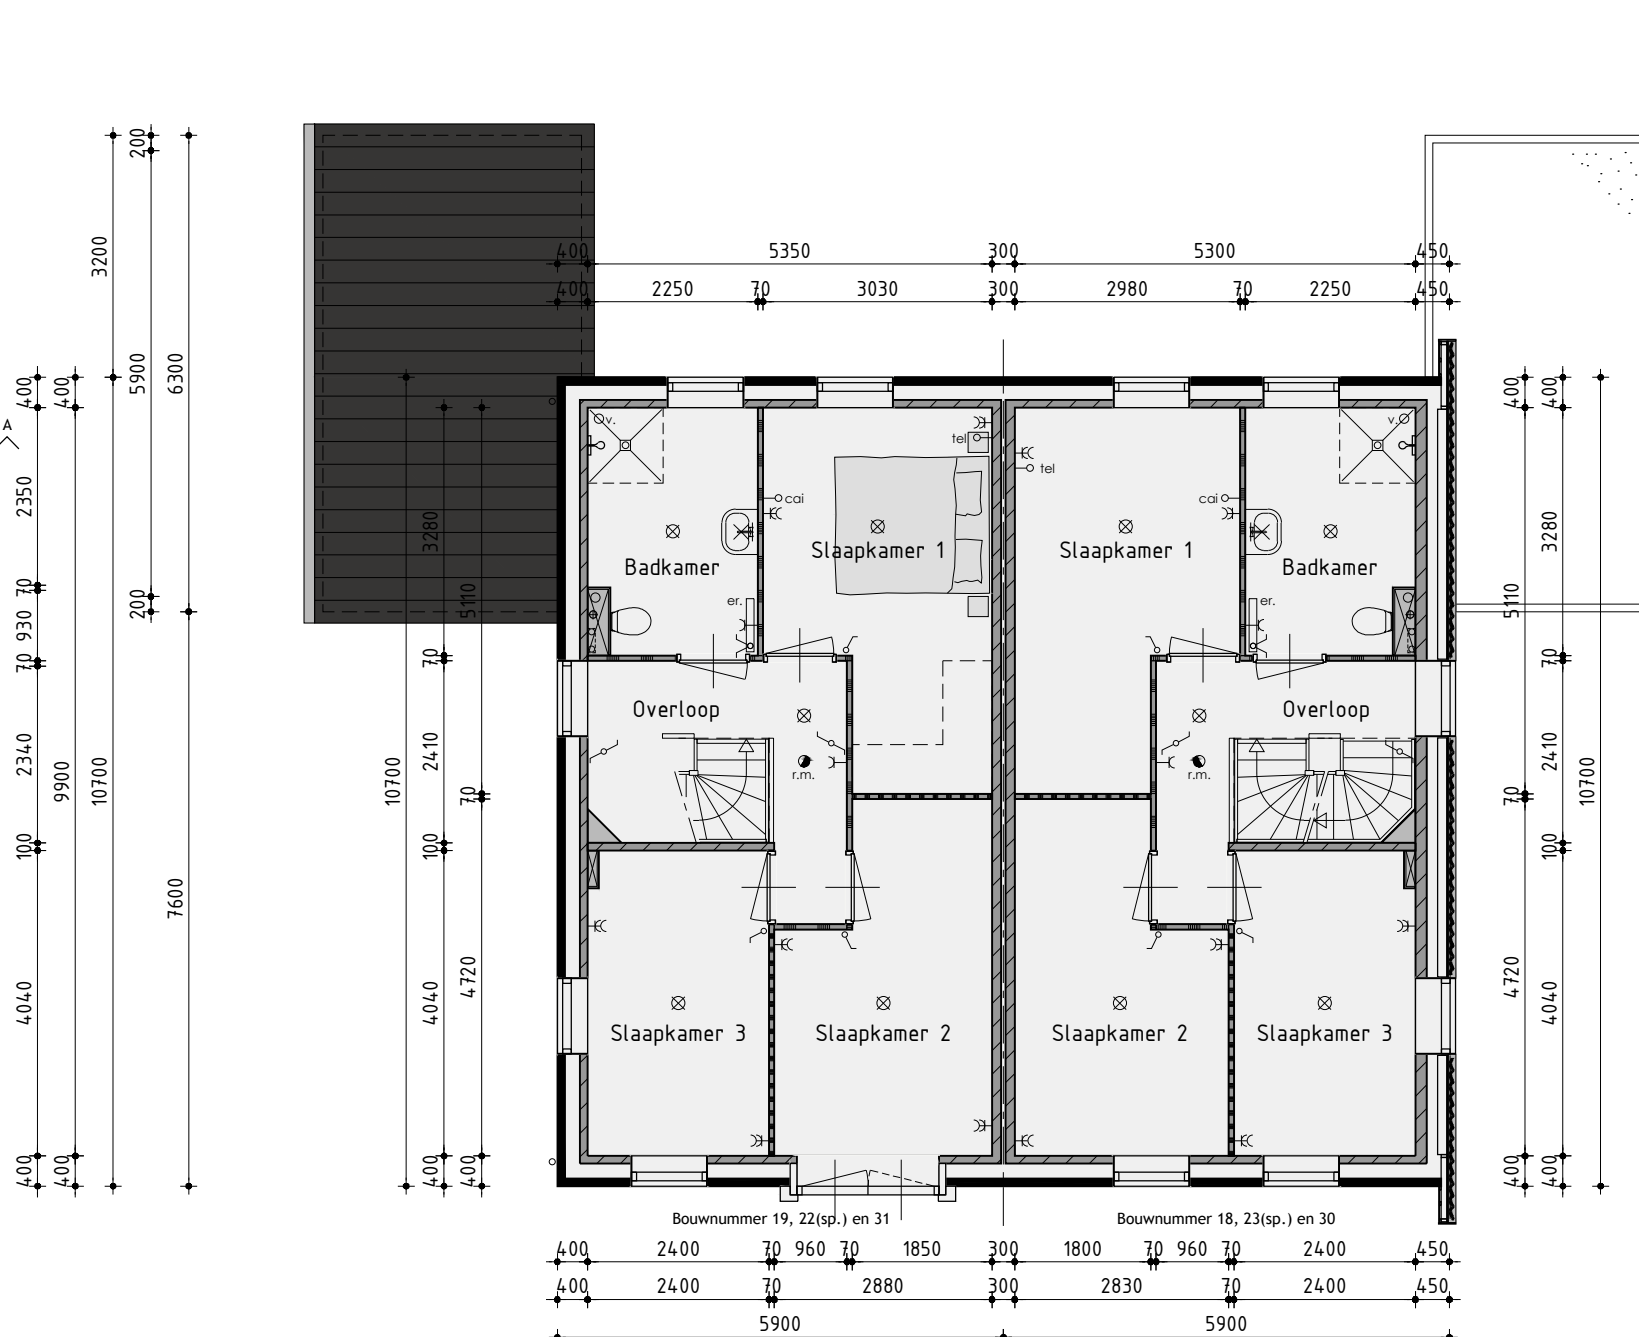

1ste Verdieping
 v.z.v. vloerverwarming

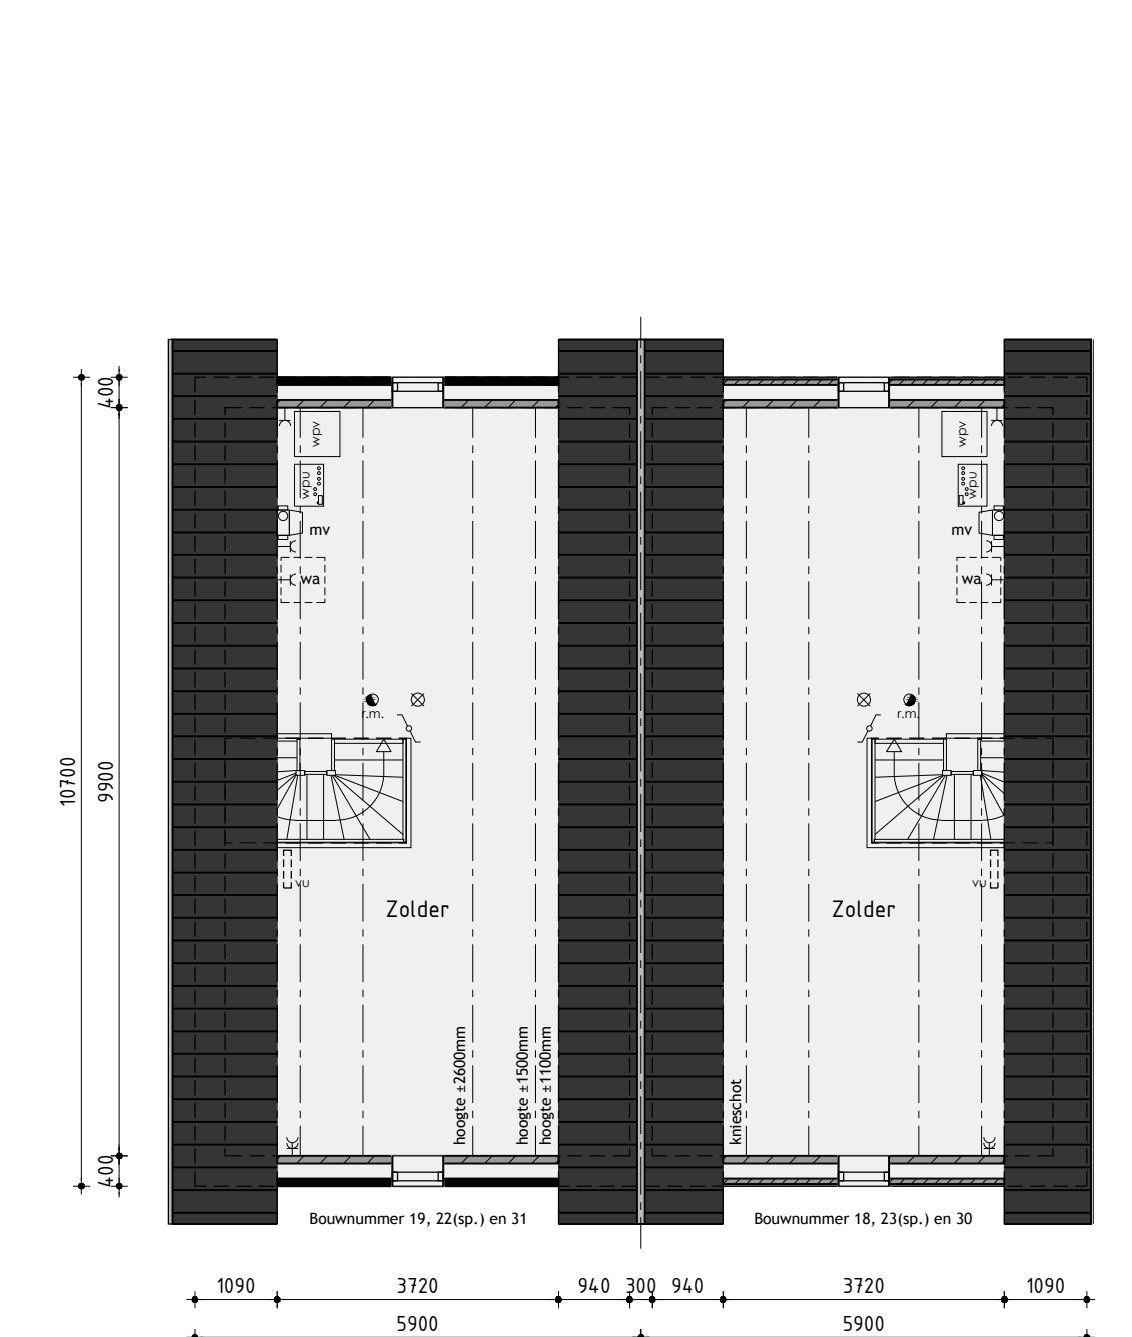

2de Verdieping

De Wolff & Partners © Deze tekening is eigendom van De Wolff & Partners en mag niet zonder haar toestemming worden veeveelvoudigd of gewijzigd