

Voorgevel

Bouwnummer 1 gespiegeld

Rechter zijgevel

Achtergevel

Linker zijgevel

Kleurenschema


Onderdelen	Materialen	Kleur
Gevels	Baksteen	Bruinrood
Plint	Baksteen	Antraciet
Dak	Keramische pan	Zwart
Raamdorpels / spekbanden	Beton	Natuur
Kozijnen	Hardhout	Wit
Draaiende delen	Hardhout	Wit
Voordeur	Multiplex	Grijs
Stalen kanteldeur	Verzinkt staal	Grijs
Boeidelen	Paintpanel	Wit
Dakrandafwerking garage	Aluminium kraaltrim	Brute
Hemelwaterafvoer	PVC	Grijs
Ventilatieroosters	Aluminium	Natuur

Renvooi


- baksteen 100mm schoonwerk
- kalkzandsteen 100 / 200mm vuilwerk
- kalkzandsteen ankerloze woningscheidende spouwmuur, 120-60-120
- lichte scheidingswand 70mm Gibo GNL standaard blok, natuur wit (t.p.v. badkamer 70mm GHL)
- lichte scheidingswand 70mm Gibo GZL zwaar blok, licht rood
- houtskeletbouw

Renvooi


- plafondlichtaansluitpunt
- wandlichtaansluitpunt
- enkele schakelaar
- dubbele schakelaar
- wissel schakelaar
- enkele wandcontactdoos geaard
- dubbele wandcontactdoos geaard
- onbedrade aansluiting telefoon
- onbedrade aansluiting centrale antenne inrichting
- onbedrade aansluiting kooktoestel
- onbedrade aansluiting boiler
- onbedrade aansluiting vaatwasser
- bedieningsunit mechanische ventilatie
- thermostaat
- rookmelder (volgens NEN 2555)
- opstelplaats voor koelkast
- opstelplaats voor wasautomaat
- opstelplaats voor wasdroger
- radiator (plaats en afmeting indicatief)
- beldrukker
- bel
- centrale verwarmingsketel
- mechanische ventilatie-unit
- afzuigventiel mechanische ventilatie
- ventilatierooster

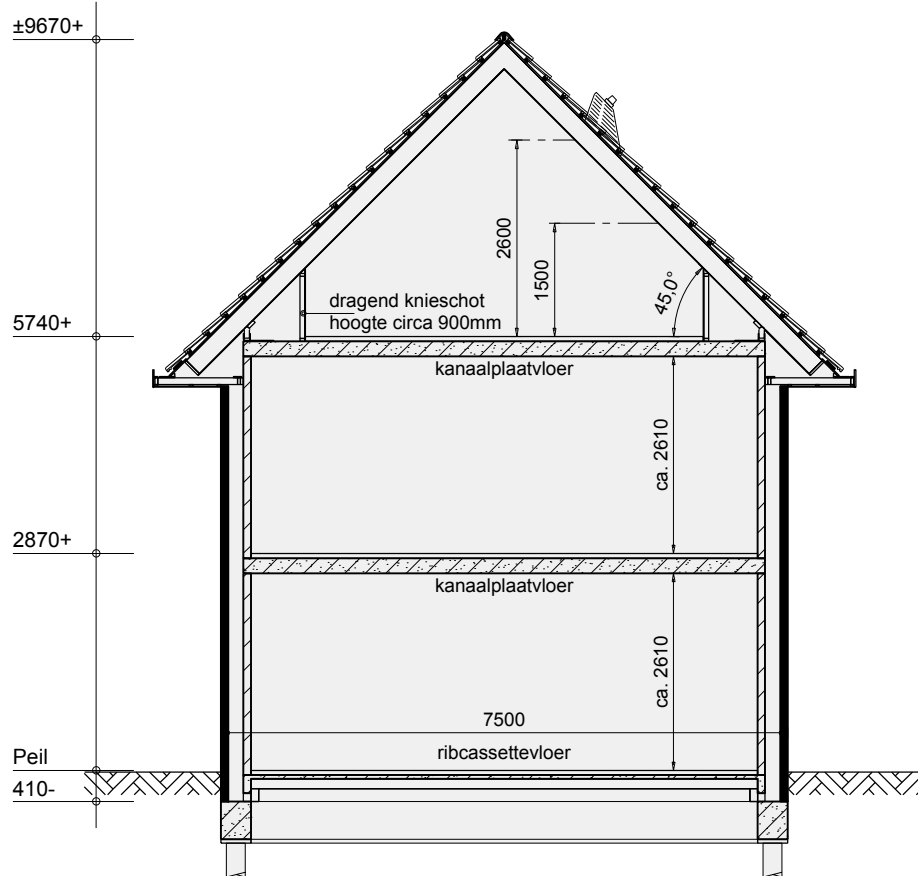

Principe doorsnede A-A

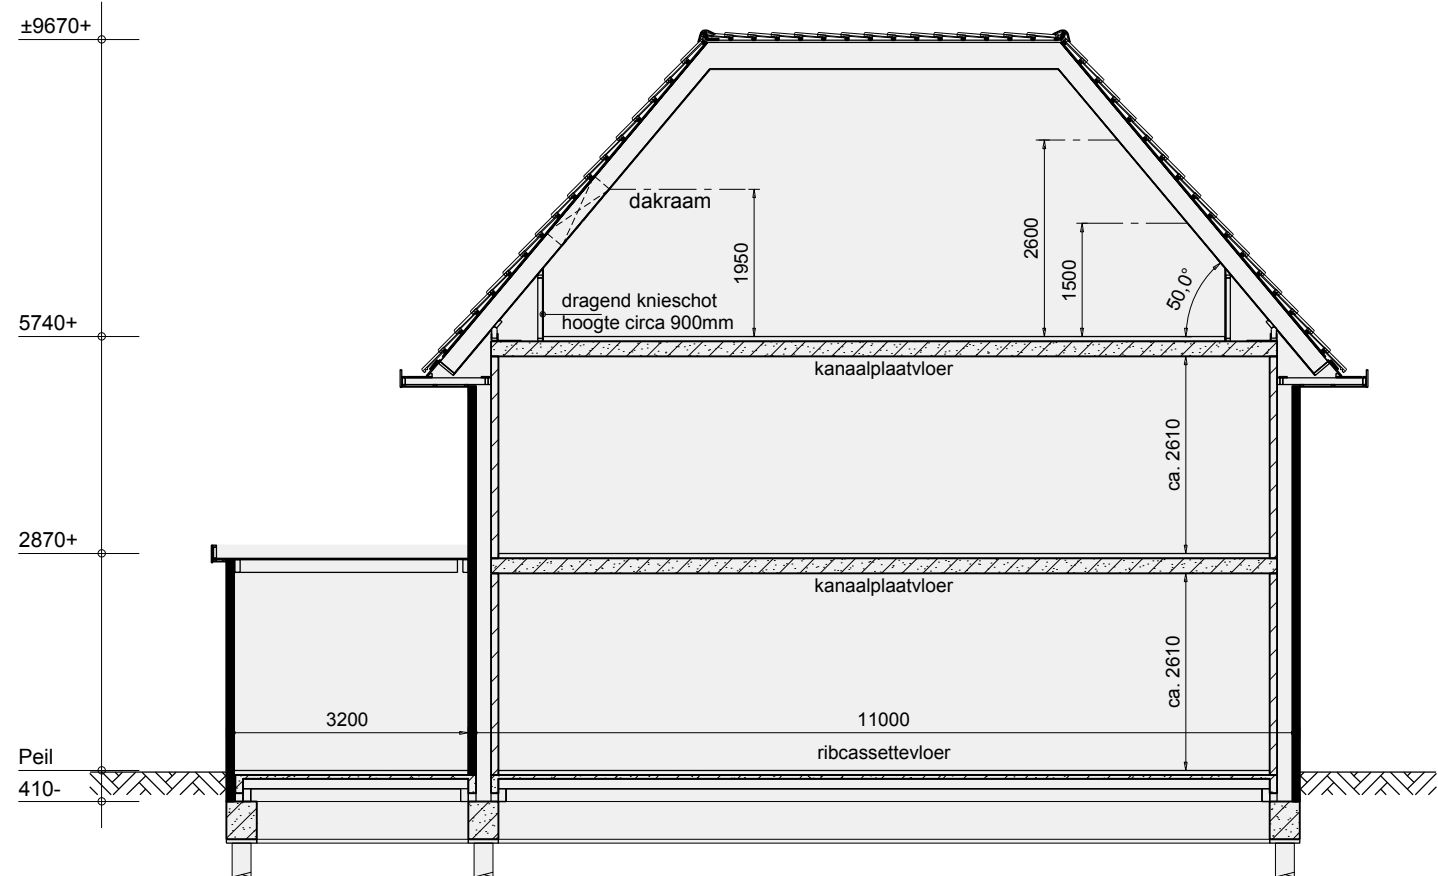


Principe doorsnede B-B

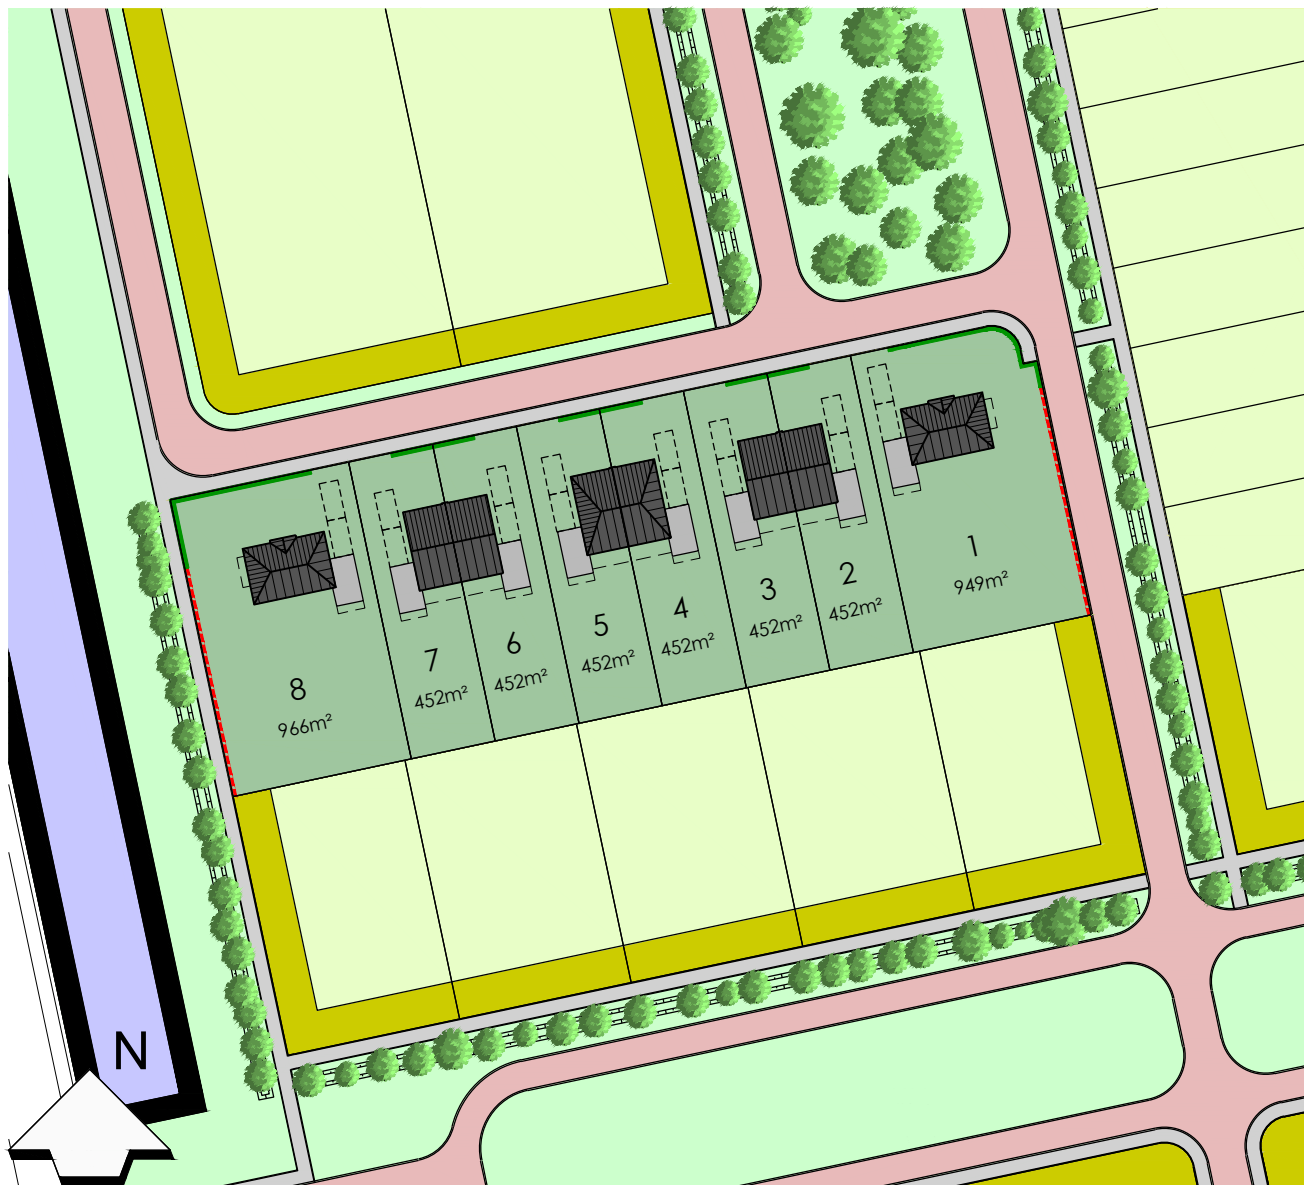


Renvooi
--- = Metalen hekwerk +1800mm met hedera
--- = Haag +1000mm

Schaal 1:1000

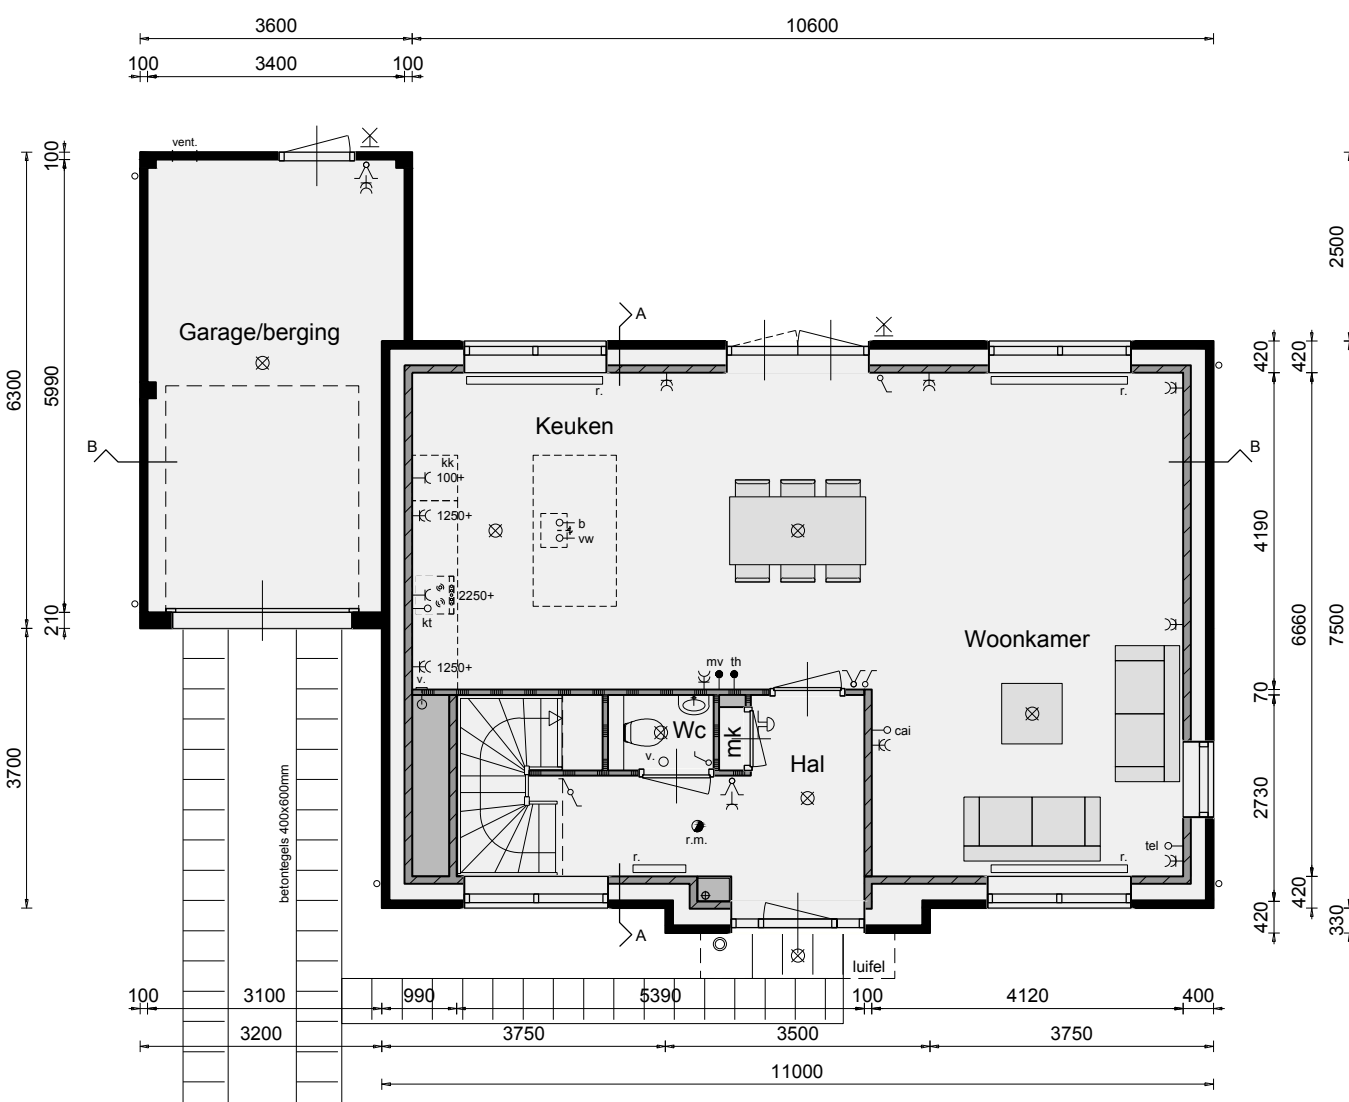


Begane grond

Bouwnummer 1 gespiegeld

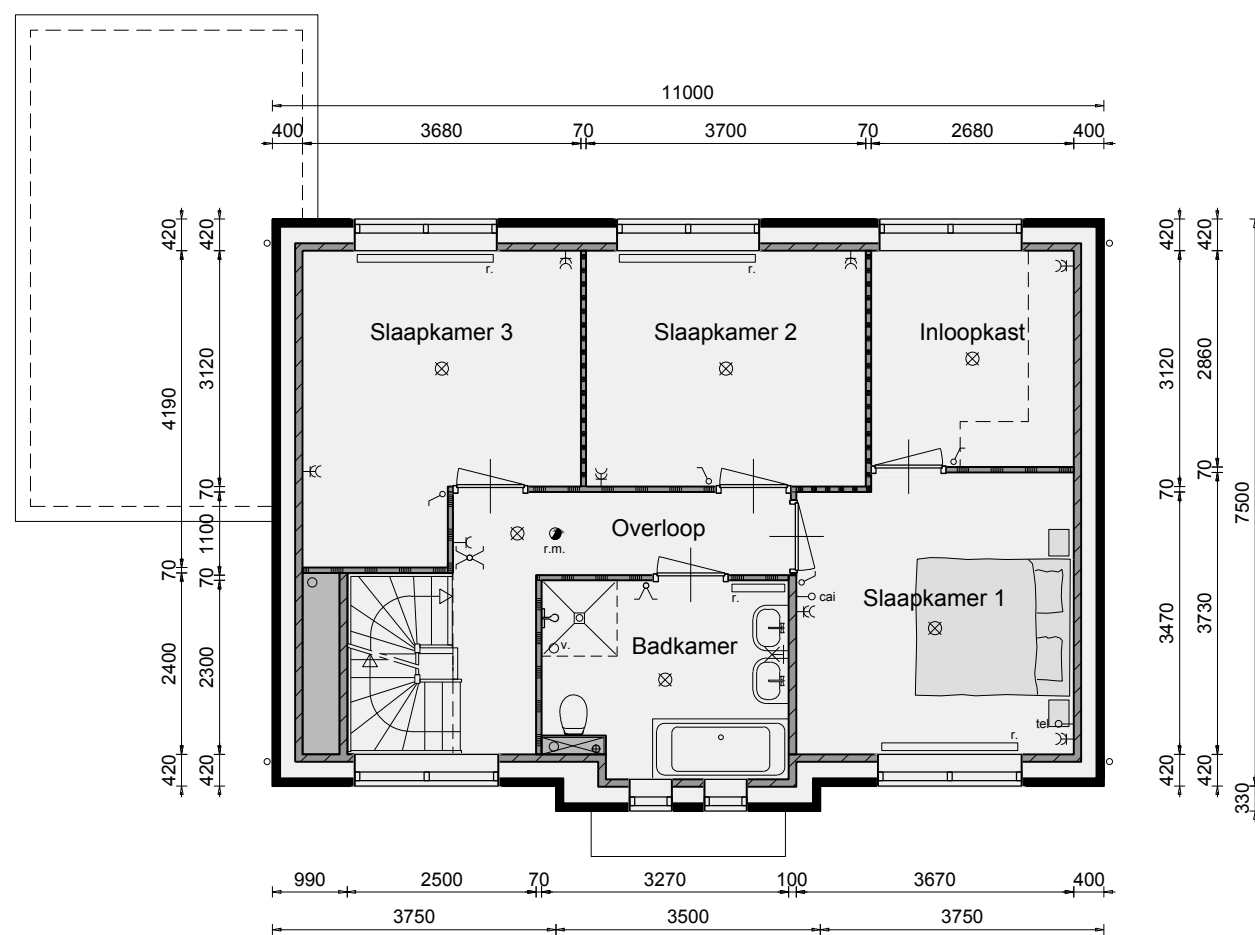

1ste Verdieping

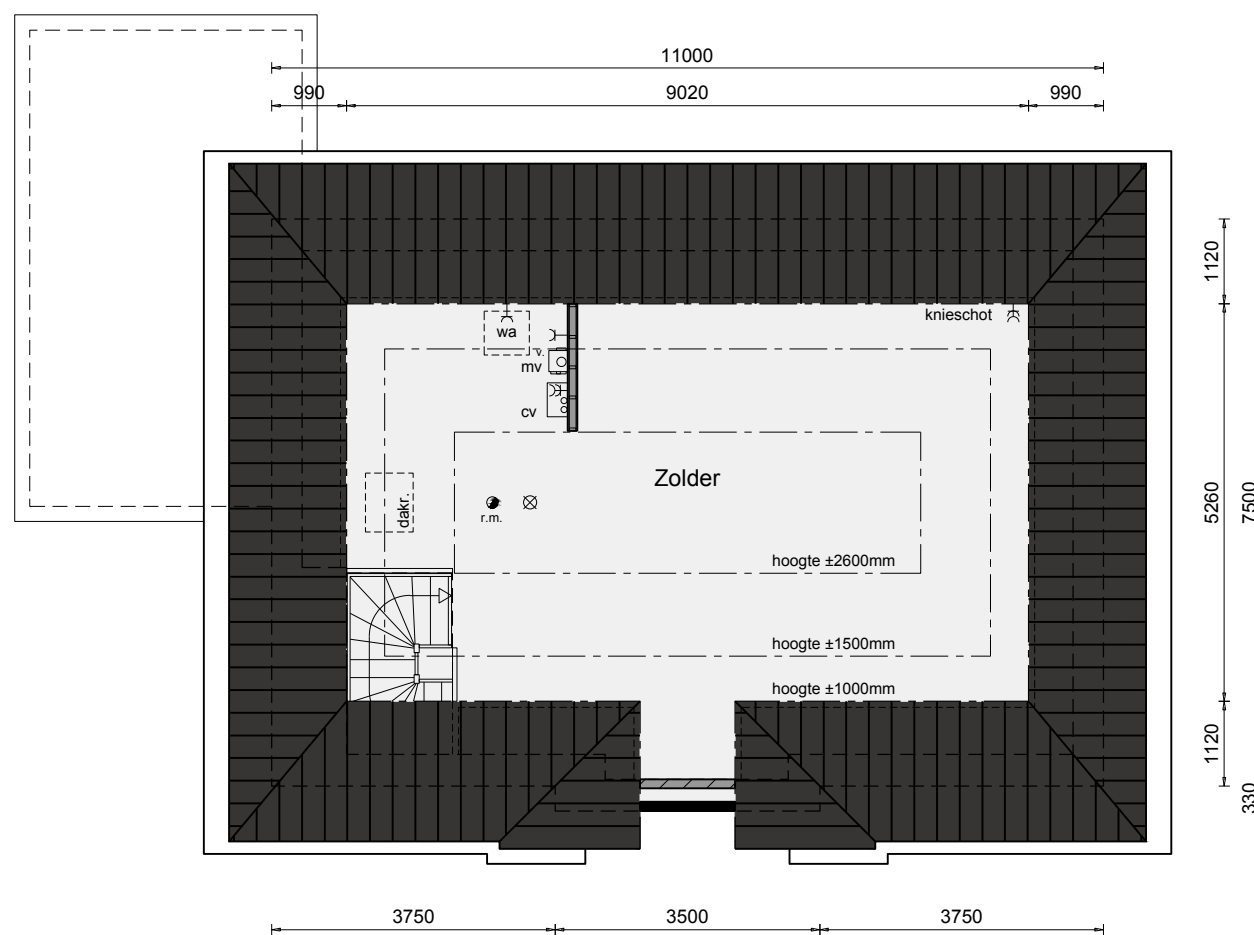

2de Verdieping

Vrijstaande woning

Plan: Oostindie, De Houtwallen te Leek
Bouwnummer 1 en 8, Gemeente Leek
Ontwikkeling: bpd
Opdrachtgever: bpd
Realisatie en copersbegeleiding: KUIN bv
De Tacht 5
1611 HT Bovenkarspel
(0228) 51 13 13
info@kuinbv.nl

Verkooptekening

Datum	Schaal	Formaat	Gefekend
27-02-2017	1:100	A1	YB/RZ
Gew. datum 1	08-05-2017		
Gew. datum 2	12-05-2017		
Gew. datum 3	14-06-2017		
Gew. datum 4			
Gew. datum 5			
Gew. datum 6			
Gew. datum 7			

De Wolff & Partners
Bureau voor Interieur Architectuur
en Ruimtelijke Vormgeving BV


www.dewolffpartners.nl

Zeebadweg 205A
1613 JD Grootebroek
T: 0228 56 50 90
F: 0228 56 50 99
info@dewolffpartners.nl
www.dewolffpartners.nl

Ruben de Kraker
Yuri Blankendaal

Werknummer 17328

Blad 01.1

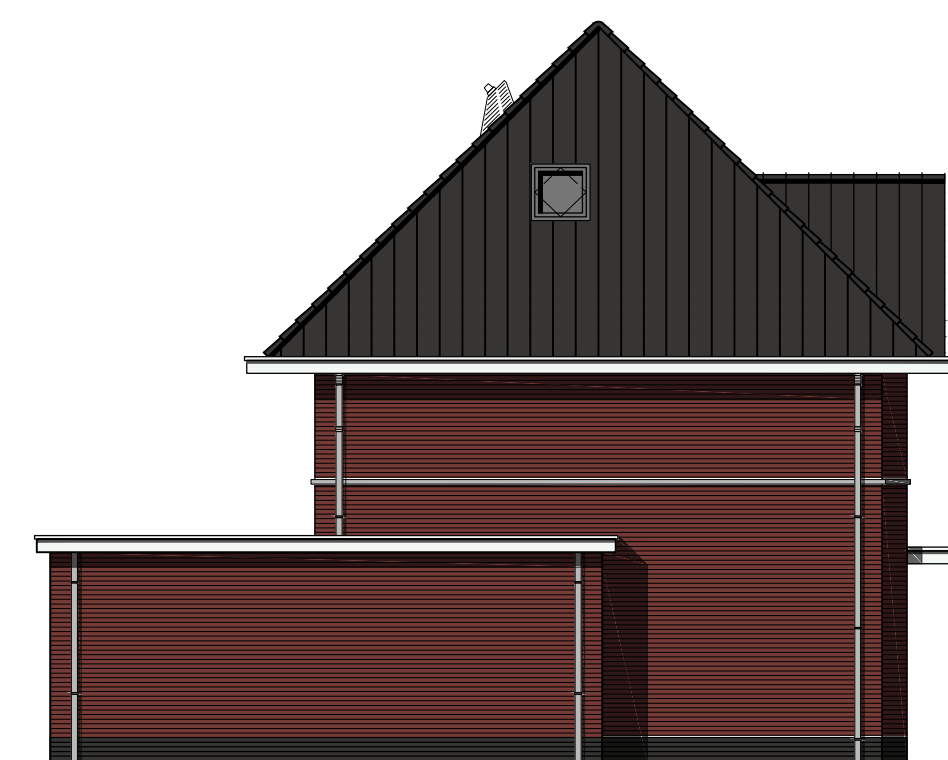

- optie 1m uitbreiding garage/berging

Linker zijgevel

De Wolff & Partners[®] Deze tekening is eigendom van De Wolff & Partners en mag niet zonder haar toestemming worden veeleelvoudigd of gewijzigd.



Voorgevel



Rechter zijgevel



Achtergevel



Linker zijgevel

Kleurenschema


Onderdelen	Materialen	Kleur
Gevels	Baksteen	Bruinrood
Plint	Baksteen	Antraciet
Dak	Keramische pan	Zwart
Raamdorpels / spekbanden	Beton	Naturel
Kozijnen	Hardhout	Wit
Draaiende delen	Hardhout	Wit
Voordeur	Multiplex	Grijs
Stalen kanteleer	Verzinkt staal	Grijs
Boeidelen	Paintpanel	Wit
Dakrandafwerking garage	Aluminium trim	Grijs
Hemelwaterafvoer	PVC	Grijs
Ventilatieroosters	Aluminium	Naturel

Renvooi


- baksteen 100mm schoonwerk
- kalkzandsteen 100 / 200mm vuilwerk
- kalkzandsteen ankerloze woningscheidende spouwmuur, 120-60-120
- lichte scheidsingswand 70mm Gibo GNL standaard blok, naturel wit (t.p.v. badkamer 70mm GHL)
- lichte scheidsingswand 70mm Gibo GZL zwaar blok, licht rood
- houtskeletbouw

Renvooi


- plafondlichtaansluitpunt
- wandlichtaansluitpunt
- enkele schakelaar
- dubbele schakelaar
- wissel schakelaar
- enkele wandcontactdoos geaard
- dubbele wandcontactdoos geaard
- onbedrade aansluiting telefoon
- onbedrade aansluiting centrale antenne inrichting
- onbedrade aansluiting kooktoestel
- onbedrade aansluiting boiler
- onbedrade aansluiting vaatwasser
- bedieningsunit mechanische ventilatie
- thermostaat
- rookmelder (volgens NEN 2555)
- opstelplaats voor koelkast
- opstelplaats voor wasautomaat
- opstelplaats voor wasdroger
- radiator (plaats en afmeting indicatief)
- beldrukker
- bel
- centrale verwarmingsketel
- mechanische ventilatie-unit
- afzuigventiel mechanische ventilatie
- ventilatierooster

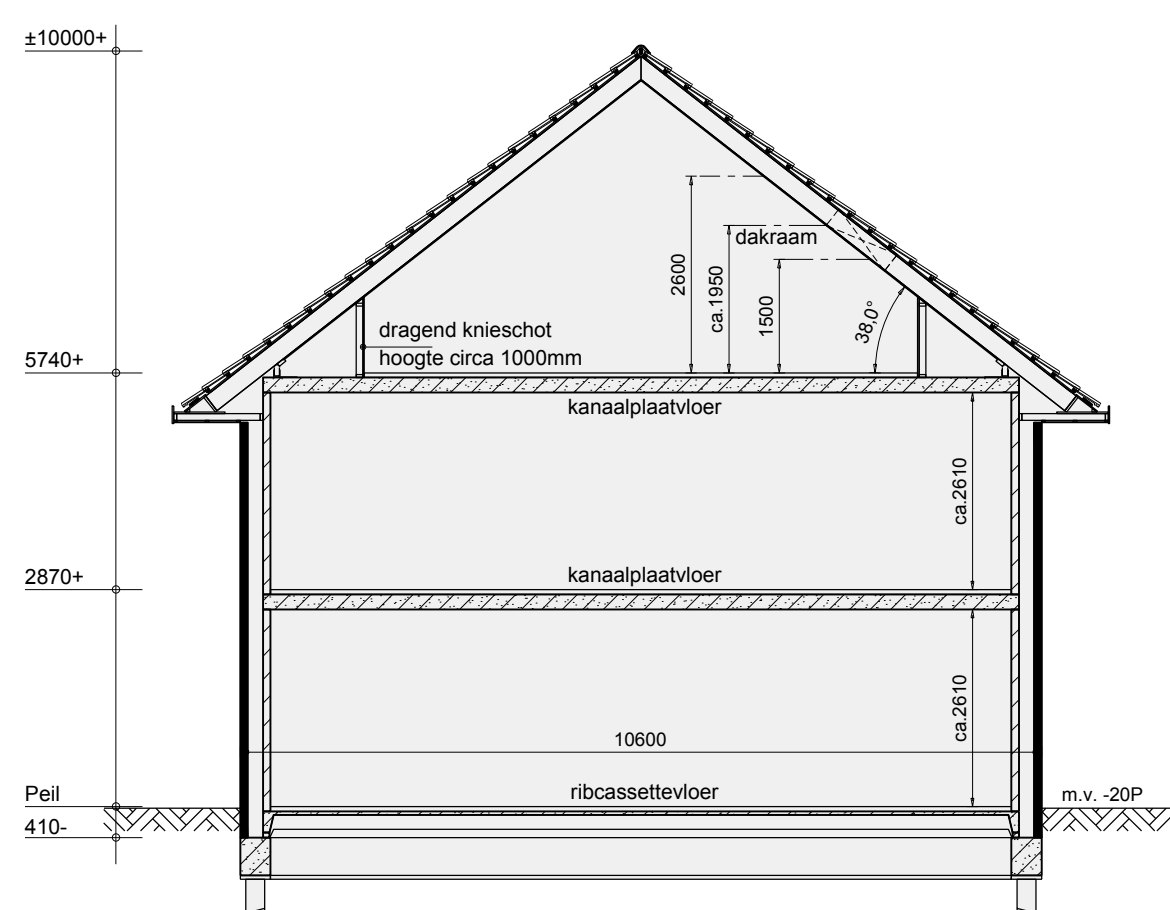


Principe doorsnede A-A

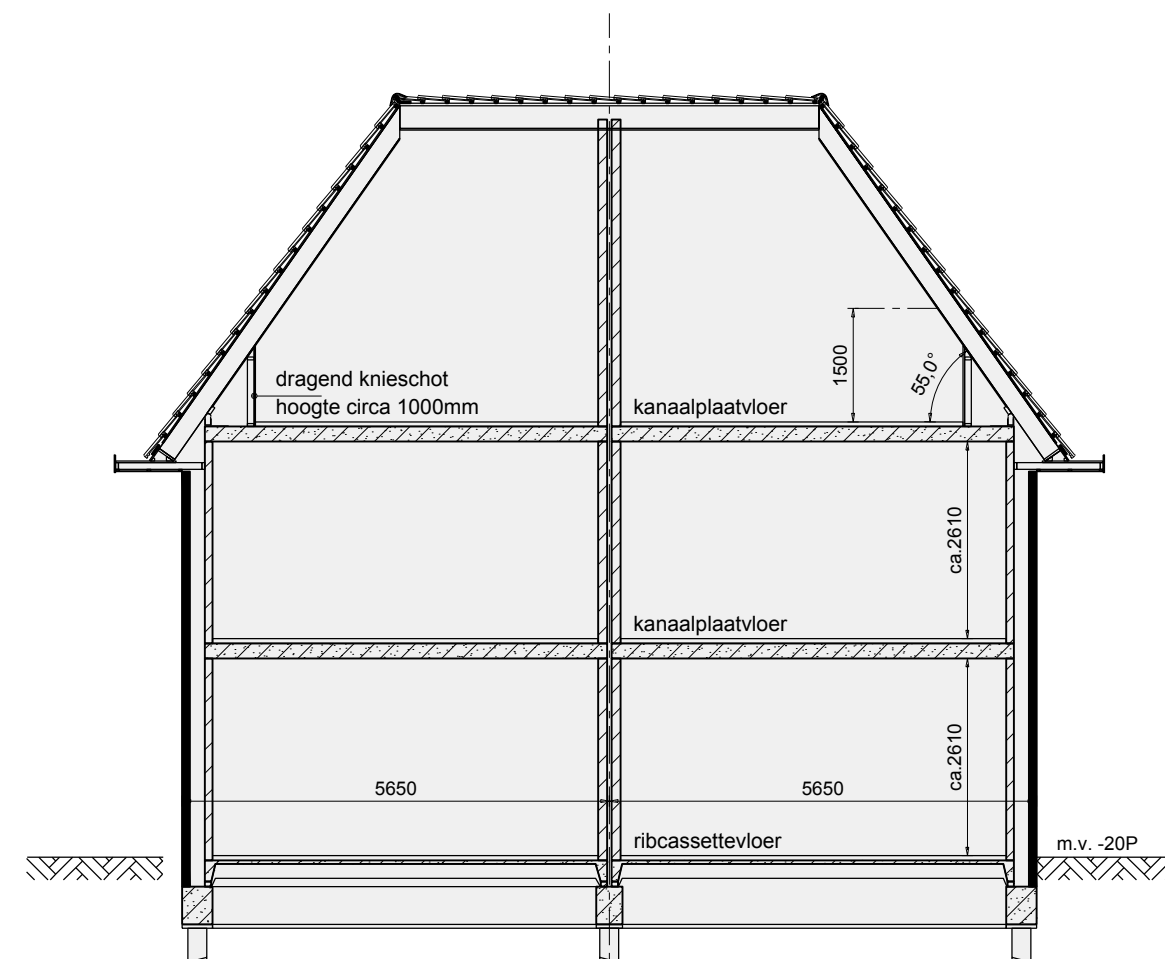


Principe doorsnede B-B

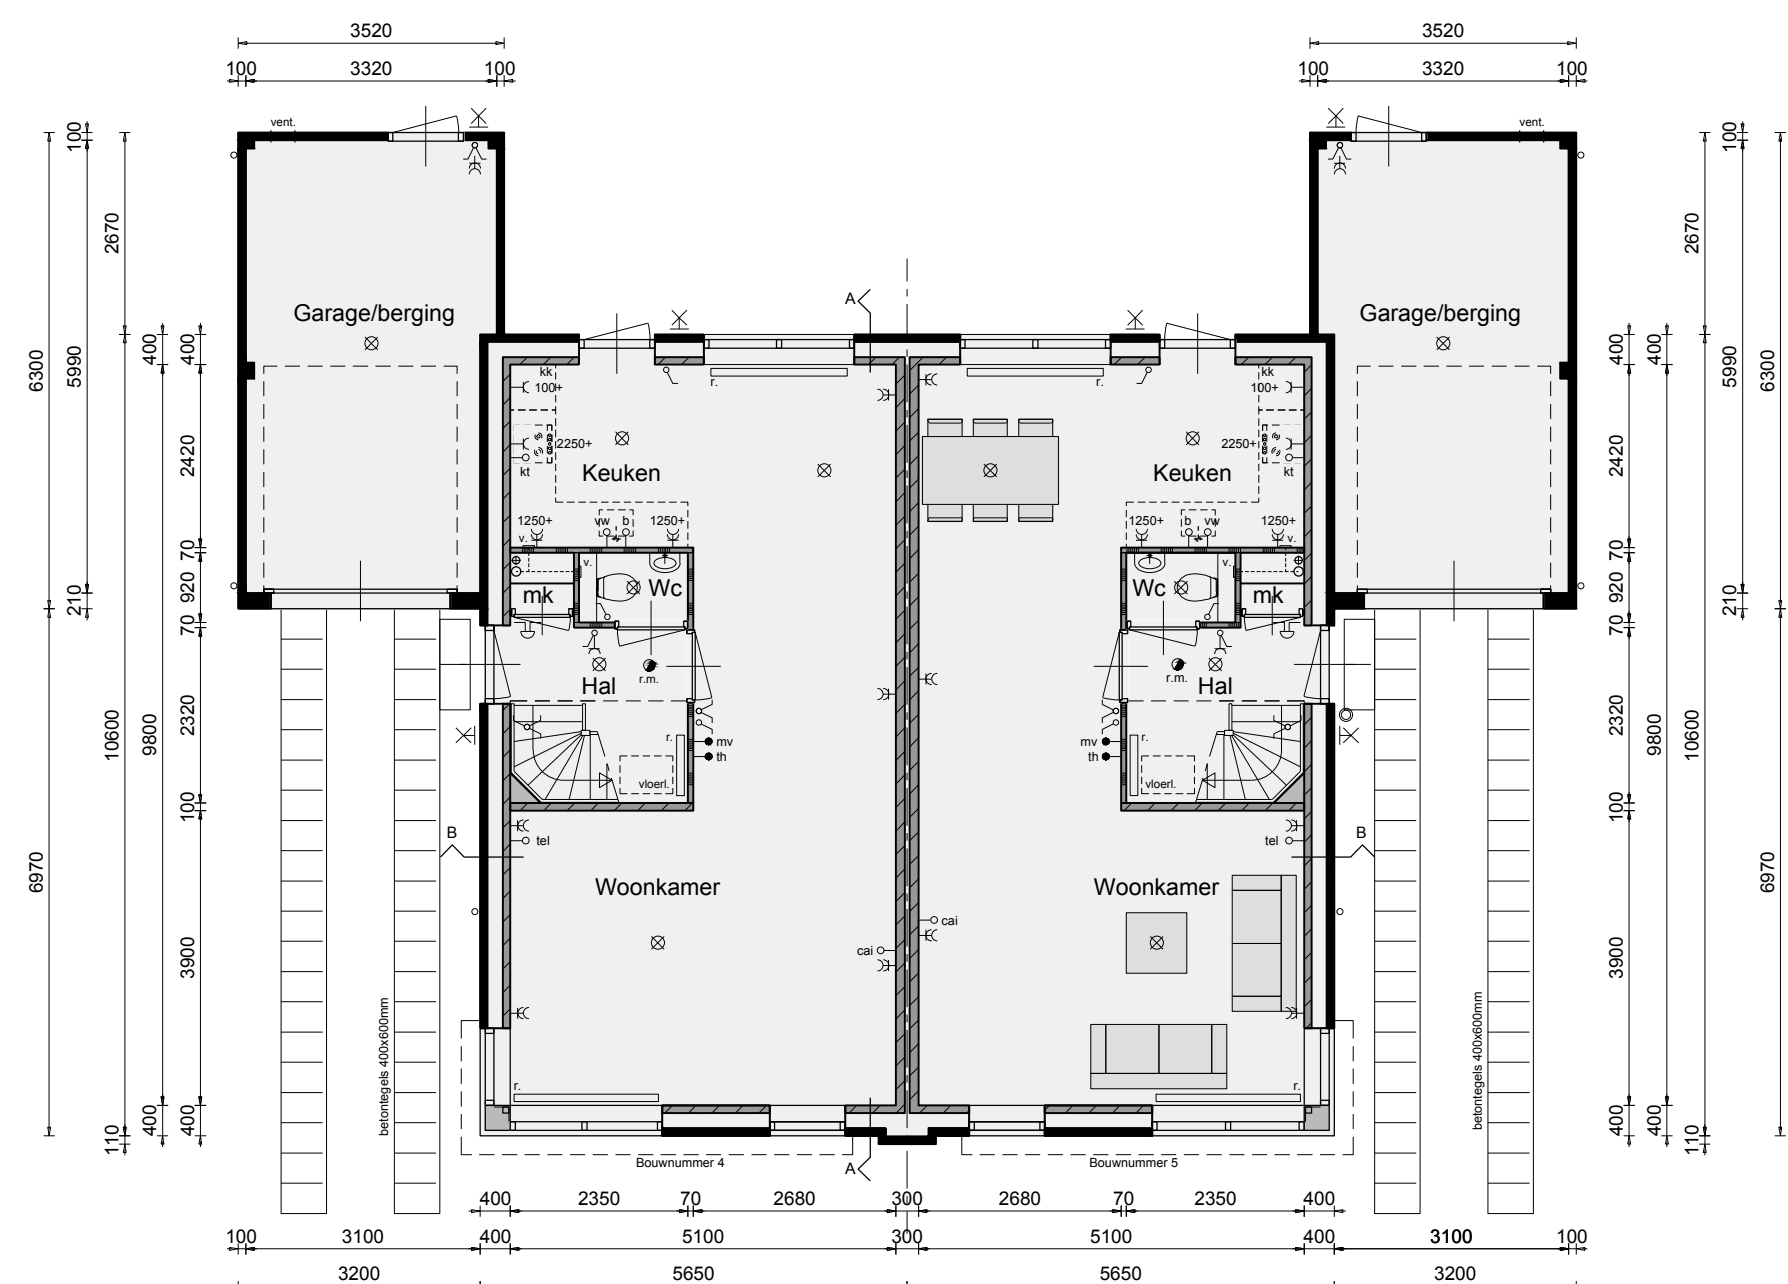


Begane grond

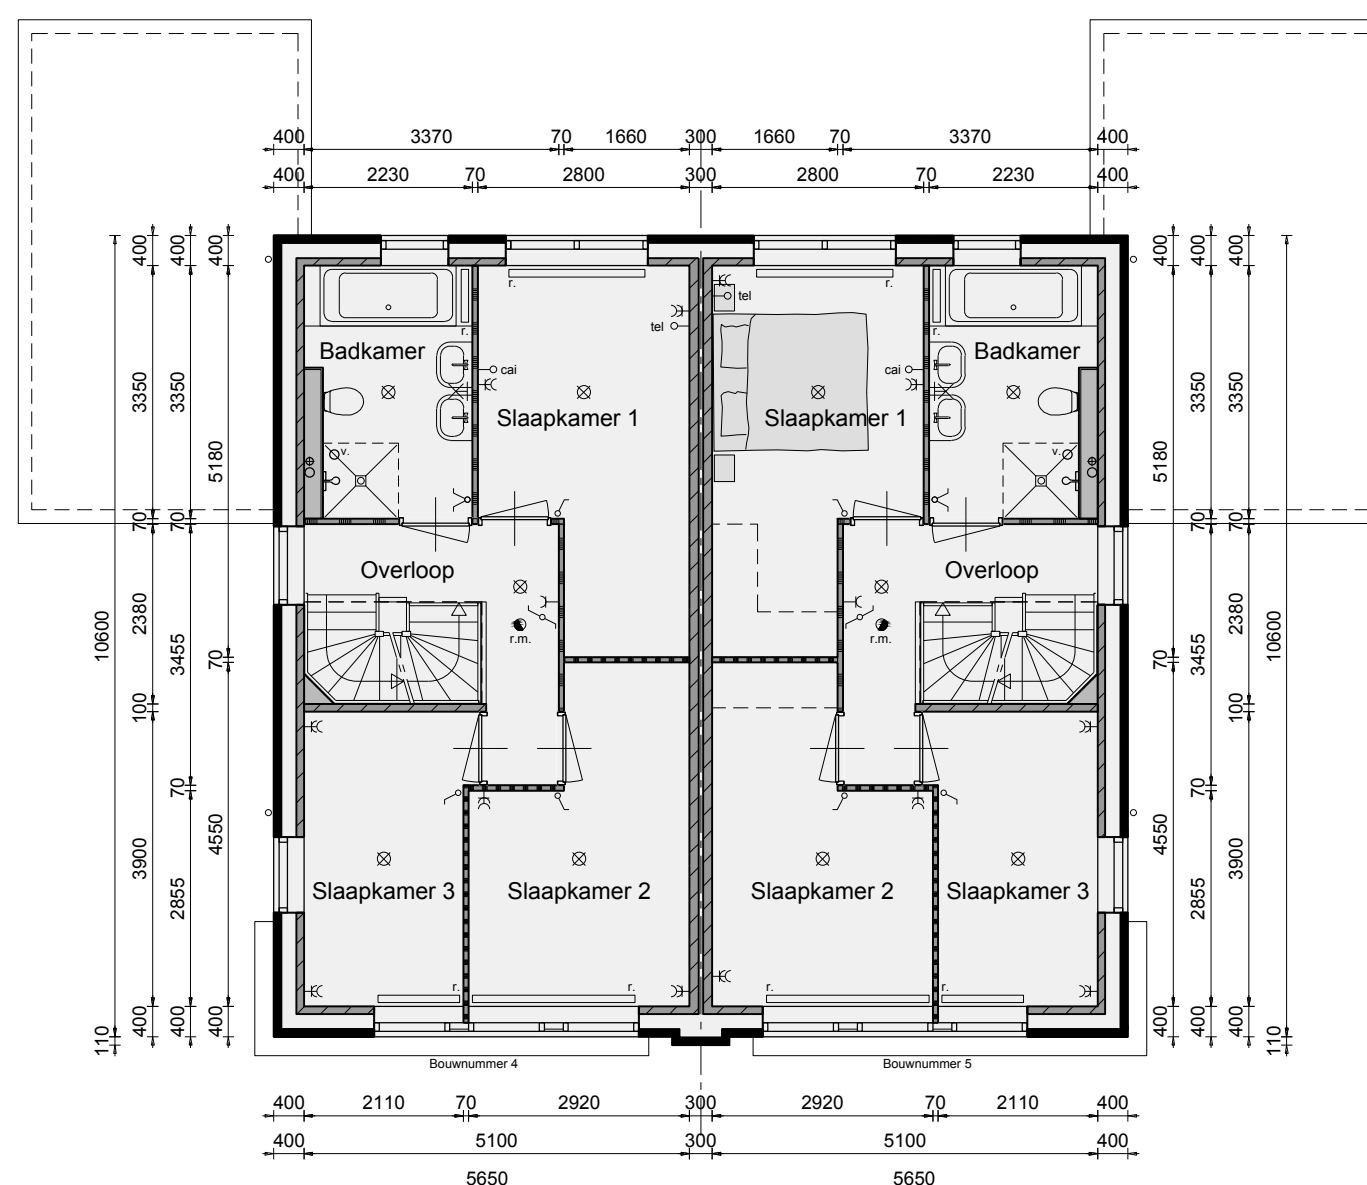

1ste Verdieping

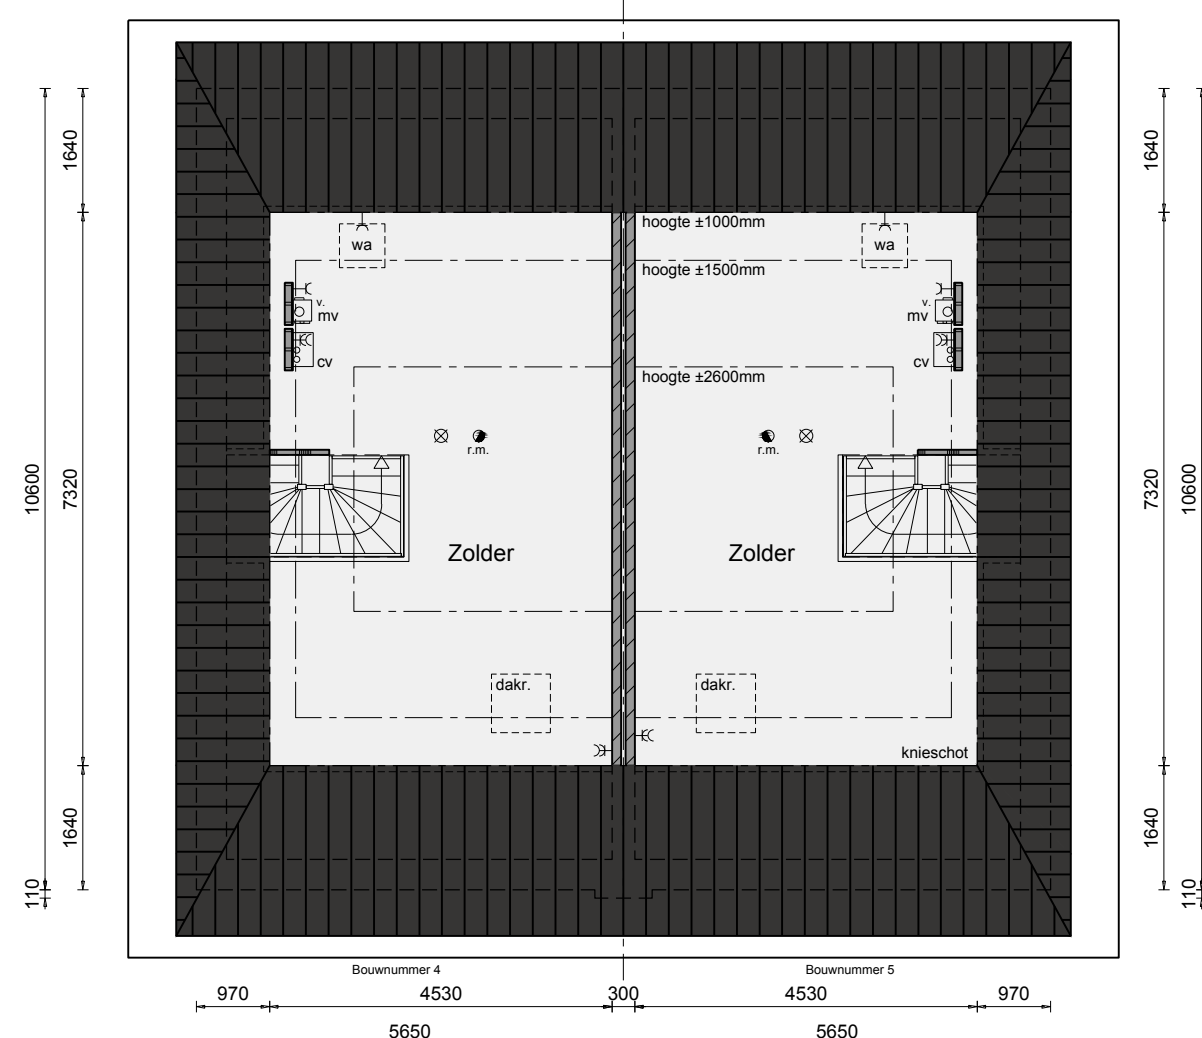

2de Verdieping

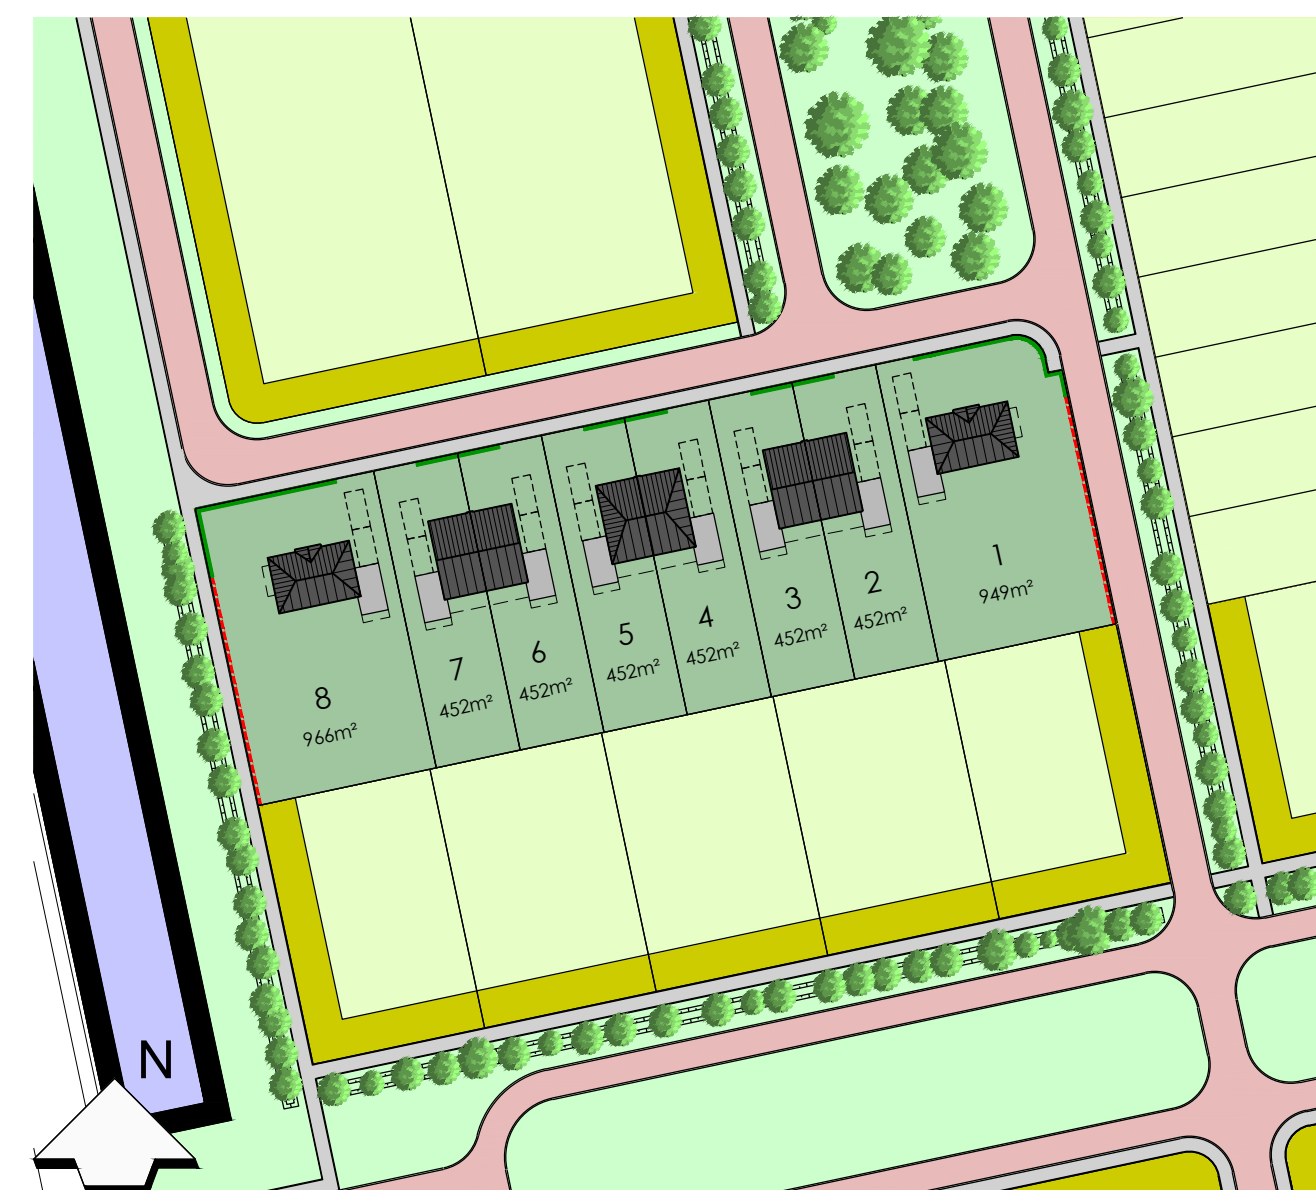

Renvooi
--- = Metalen hekwerk +1800mm met hedera
--- = Haag +1000mm

Tweekapper variant I

Plan: Oostindie, De Houtwallen te Leek
Ontwikkeling: Gemeente Leek
Opdrachtgever: bpd
Realisatie en copersbegeleiding: KUIN bv

De Tacht 5
1611 HT Bovenkarspel
(0228) 51 13 13
info@kuinbv.nl

Verkooptekening			
Datum	Schaal	Formaat	Gefekend
27-02-2017	1:100	A1	YB/RZ
Gew. datum 1	08-05-2017		
Gew. datum 2	12-05-2017		
Gew. datum 3	30-05-2017		
Gew. datum 4			
Gew. datum 5			
Gew. datum 6			
Gew. datum 7			

Blad 01.2



- optie 1m uitbreiding garage/berging

Linker zijgevel



Voorgevel



Rechter zijgevel



Achtergevel



Linker zijgevel

Kleurenschema


Onderdelen	Materialen	Kleur
Gevels	Baksteen	Bruinrood
Plint	Baksteen	Antraciet
Dak	Keramische pan	Zwart
Raamdorpels / spekbanden	Beton	Naturel
Kozijnen	Hardhout	Wit
Draaiende delen	Hardhout	Wit
Voordeur	Multiplex	Grijs
Stalen kanteleer	Verzinkt staal	Grijs
Boeidelen	Paintpanel	Wit
Dakrandafwerking garage	Aluminium trim	Grijs
Hemelwaterafvoer	PVC	Grijs
Ventilatieroosters	Aluminium	Naturel

Renvooi


- baksteen 100mm schoonwerk
- kalkzandsteen 100 / 200mm vuilwerk
- kalkzandsteen ankerloze woningscheidende spouwmuur, 120-60-120
- lichte scheidingswand 70mm Gibo GNL standaard blok, naturel wit (t.p.v. badkamer 70mm GHL)
- lichte scheidingswand 70mm Gibo GZL zwaar blok, licht rood
- houtskeletbouw

Renvooi


- ⊗ plafondlichtaansluitpunt
- ⊗ wandlichtaansluitpunt
- ⊗ enkele schakelaar
- ⊗ dubbele schakelaar
- ⊗ wissel schakelaar
- ⊗ enkele wandcontactdoos geaard
- ⊗ dubbele wandcontactdoos geaard
- ⊗ onbedrade aansluiting telefoon
- ⊗ onbedrade aansluiting centrale antenne inrichting
- ⊗ onbedrade aansluiting kooktoestel
- ⊗ onbedrade aansluiting boiler
- ⊗ onbedrade aansluiting vaatwasser
- ⊗ bedieningsunit mechanische ventilatie
- ⊗ thermostaat
- ⊗ rookmelder (volgens NEN 2555)
- ⊗ opstelplaats voor koelkast
- ⊗ opstelplaats voor wasautomaat
- ⊗ opstelplaats voor wasdroger
- ⊗ radiator (plaats en afmeting indicatief)
- ⊗ bedrukker
- ⊗ bel
- ⊗ centrale verwarmingsketel
- ⊗ mechanische ventilatie-unit
- ⊗ afzuigventiel mechanische ventilatie
- ⊗ ventilatierooster

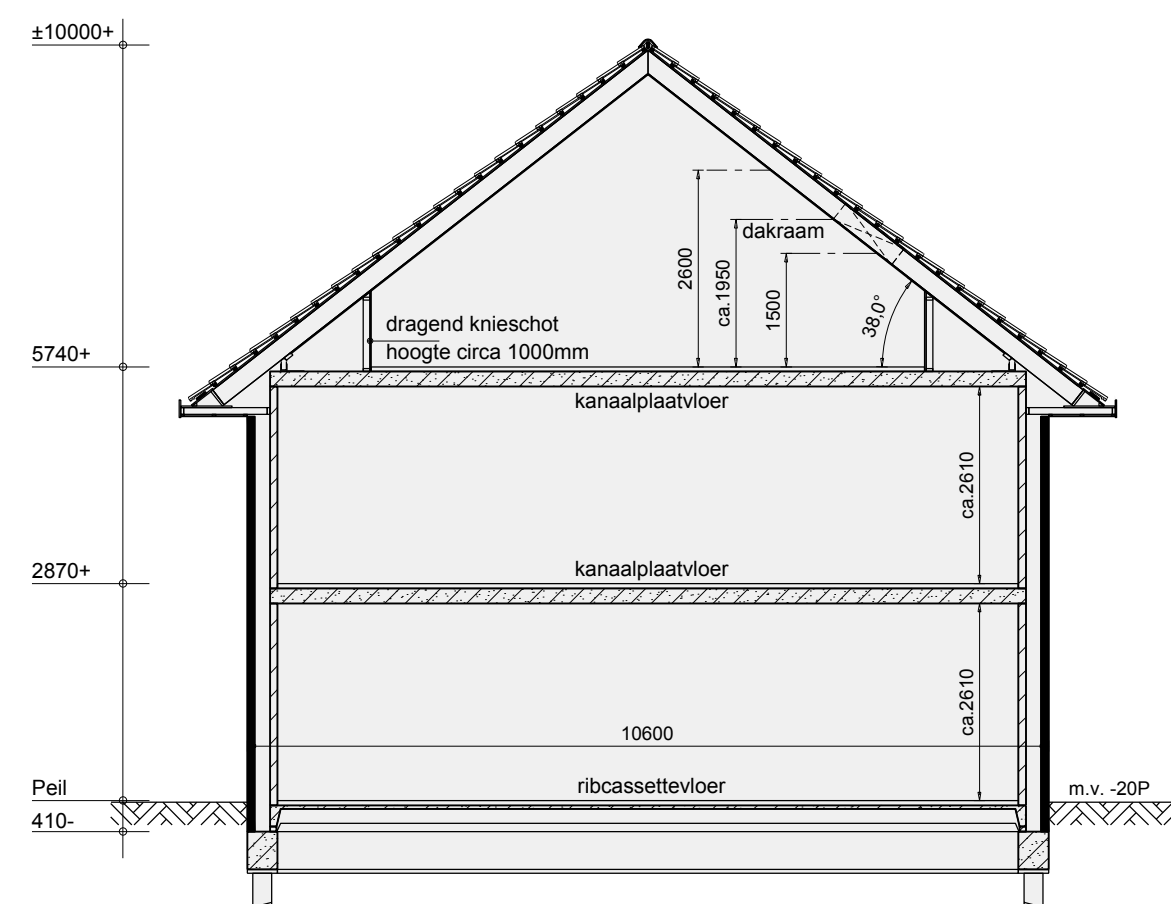


Principe doorsnede A-A

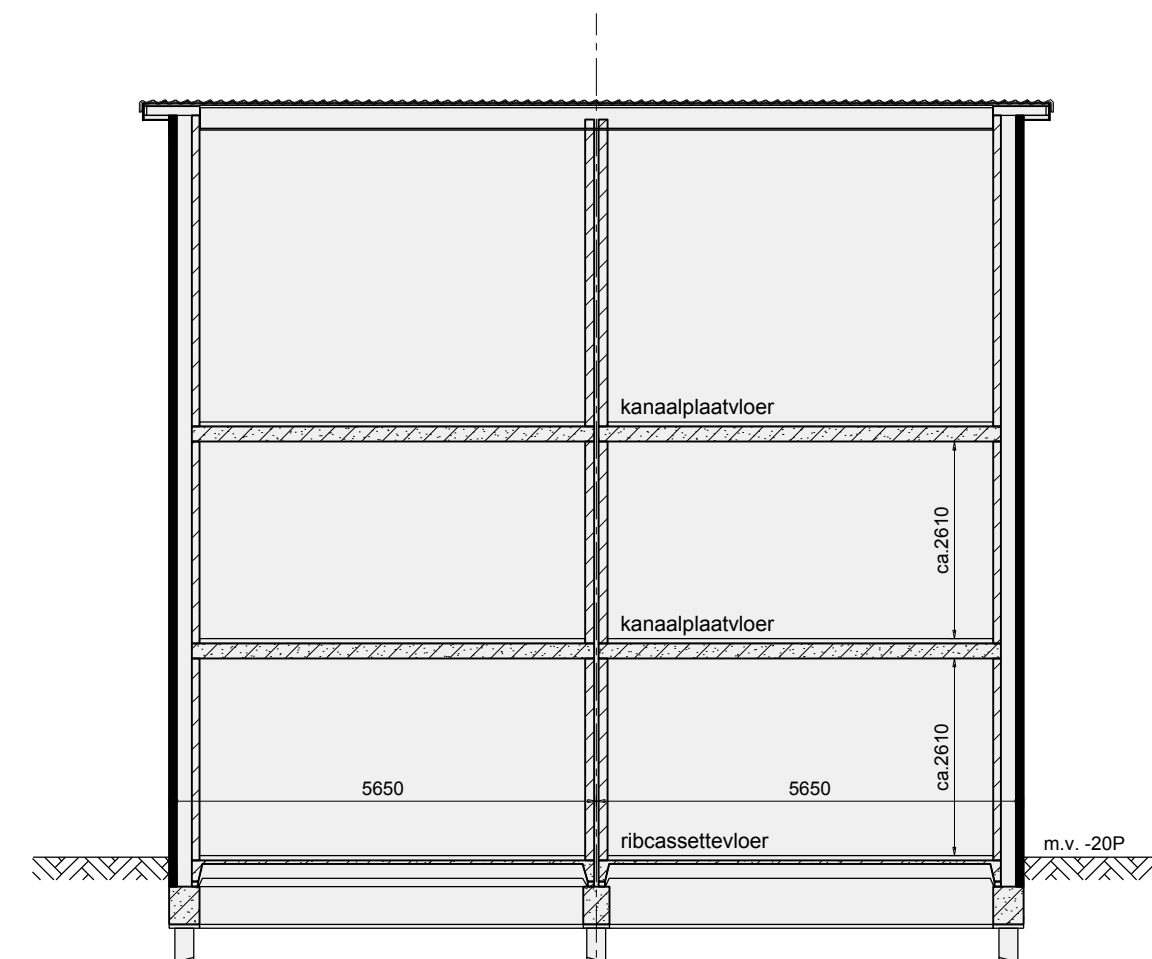


Principe doorsnede B-B

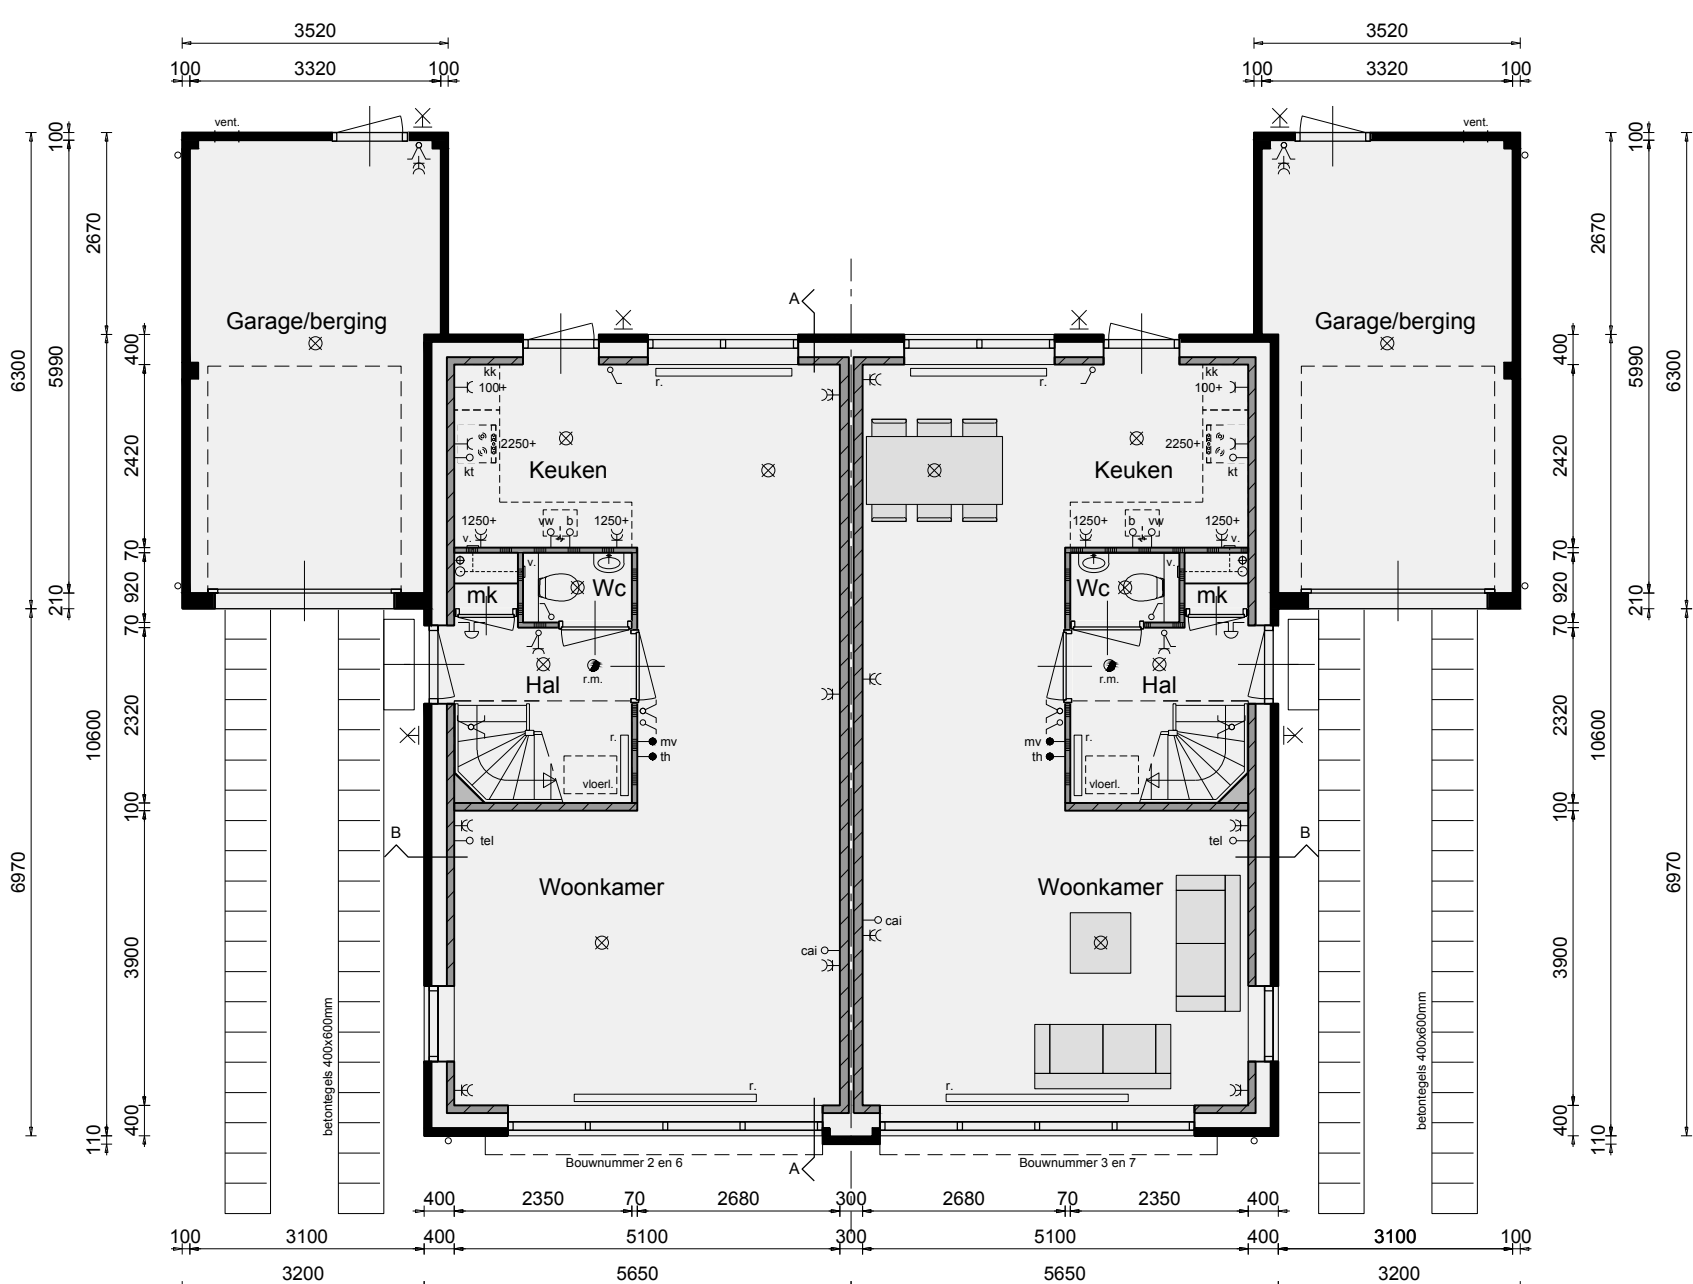


Begane grond

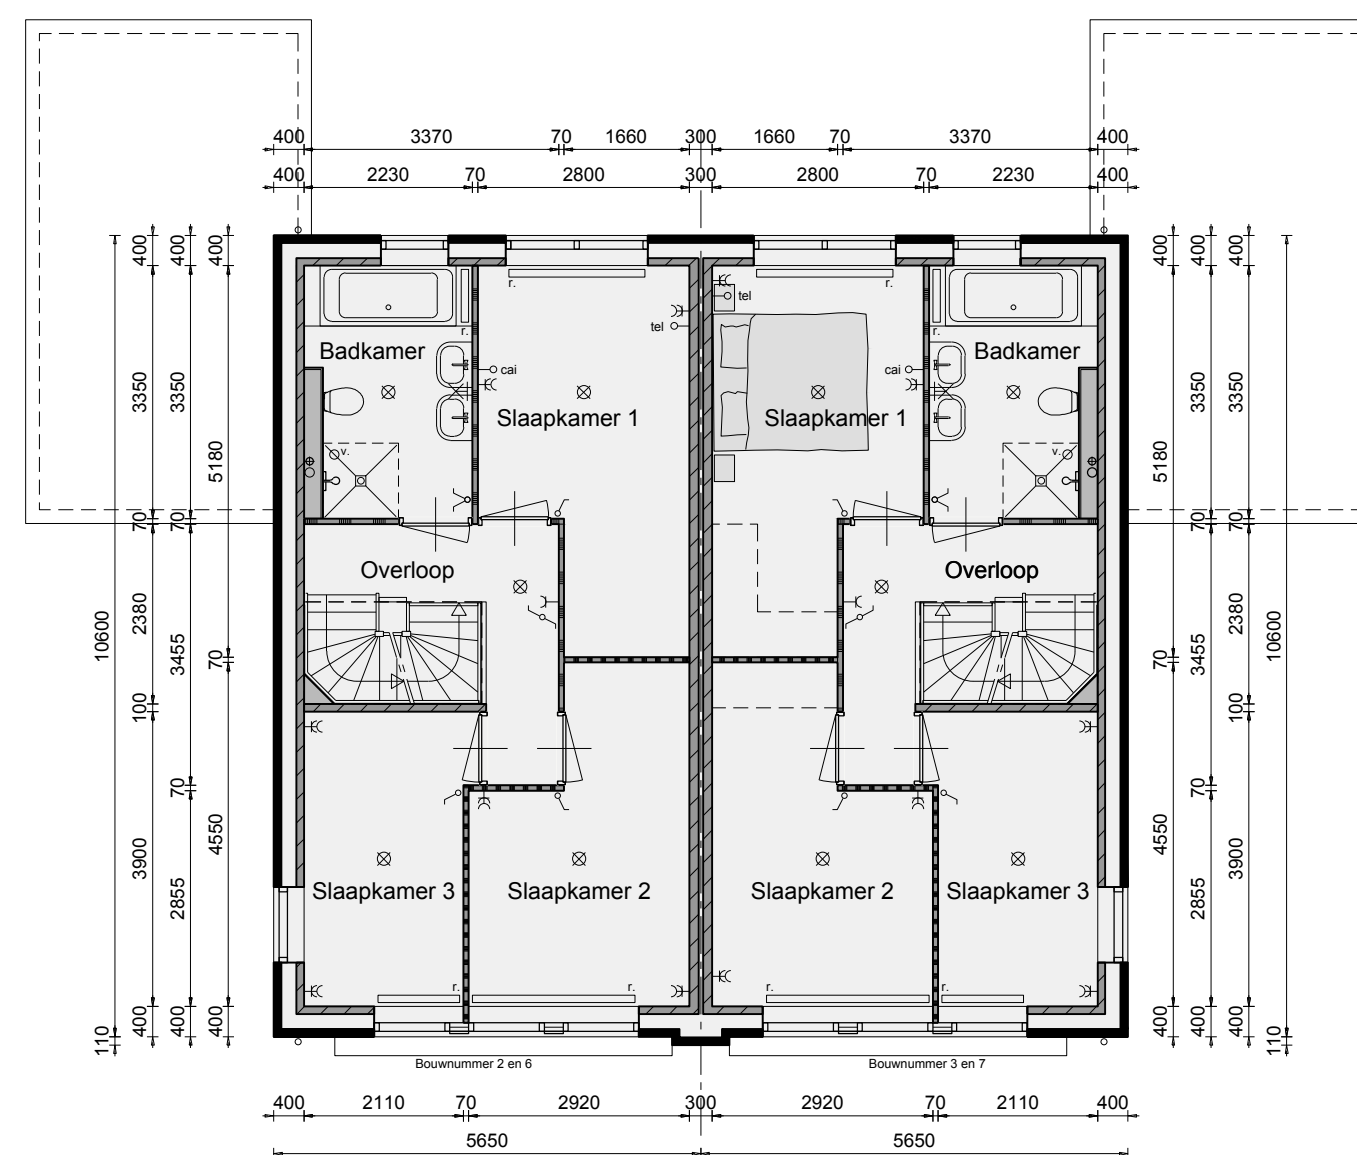

1ste Verdieping

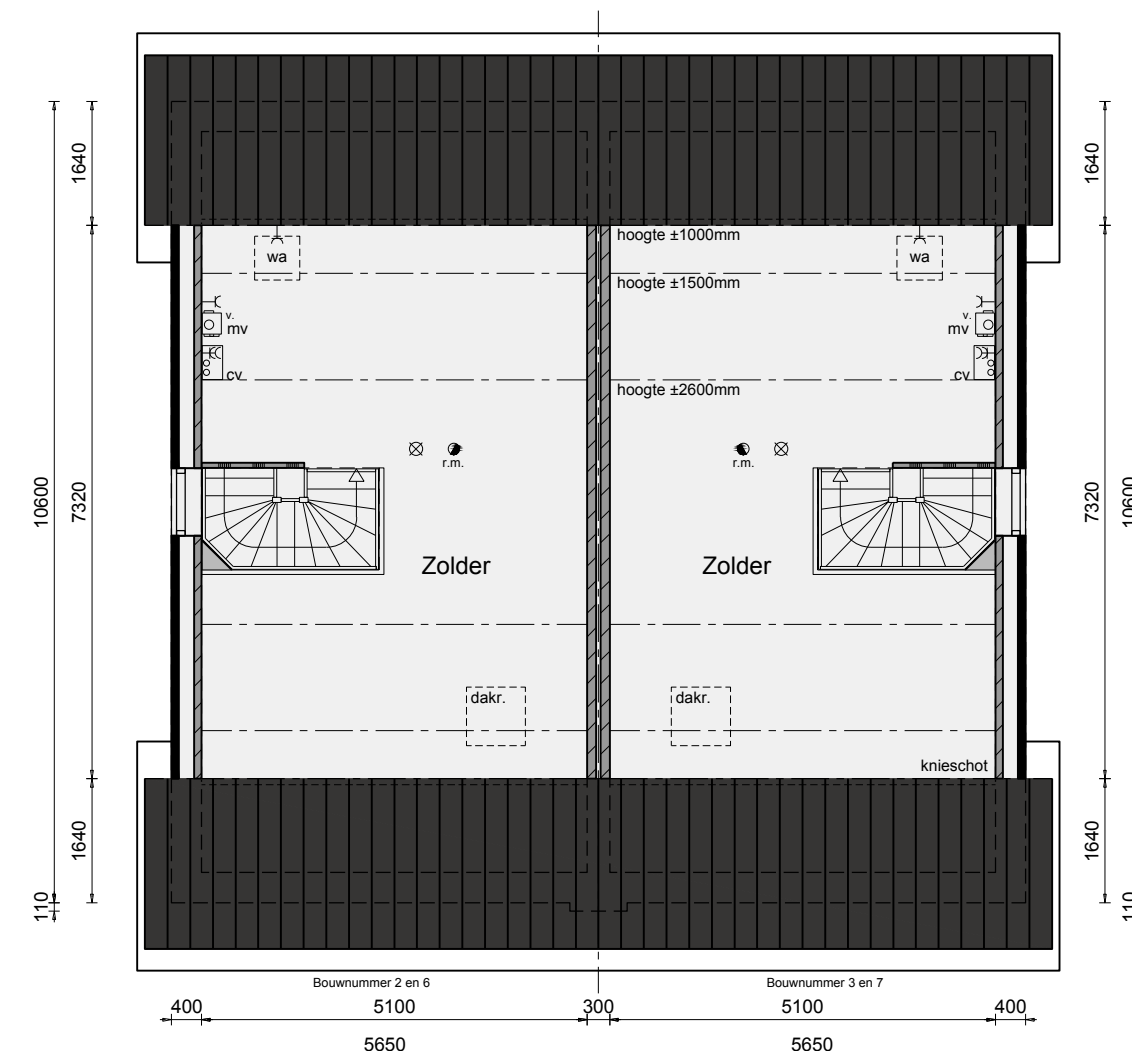

2de Verdieping

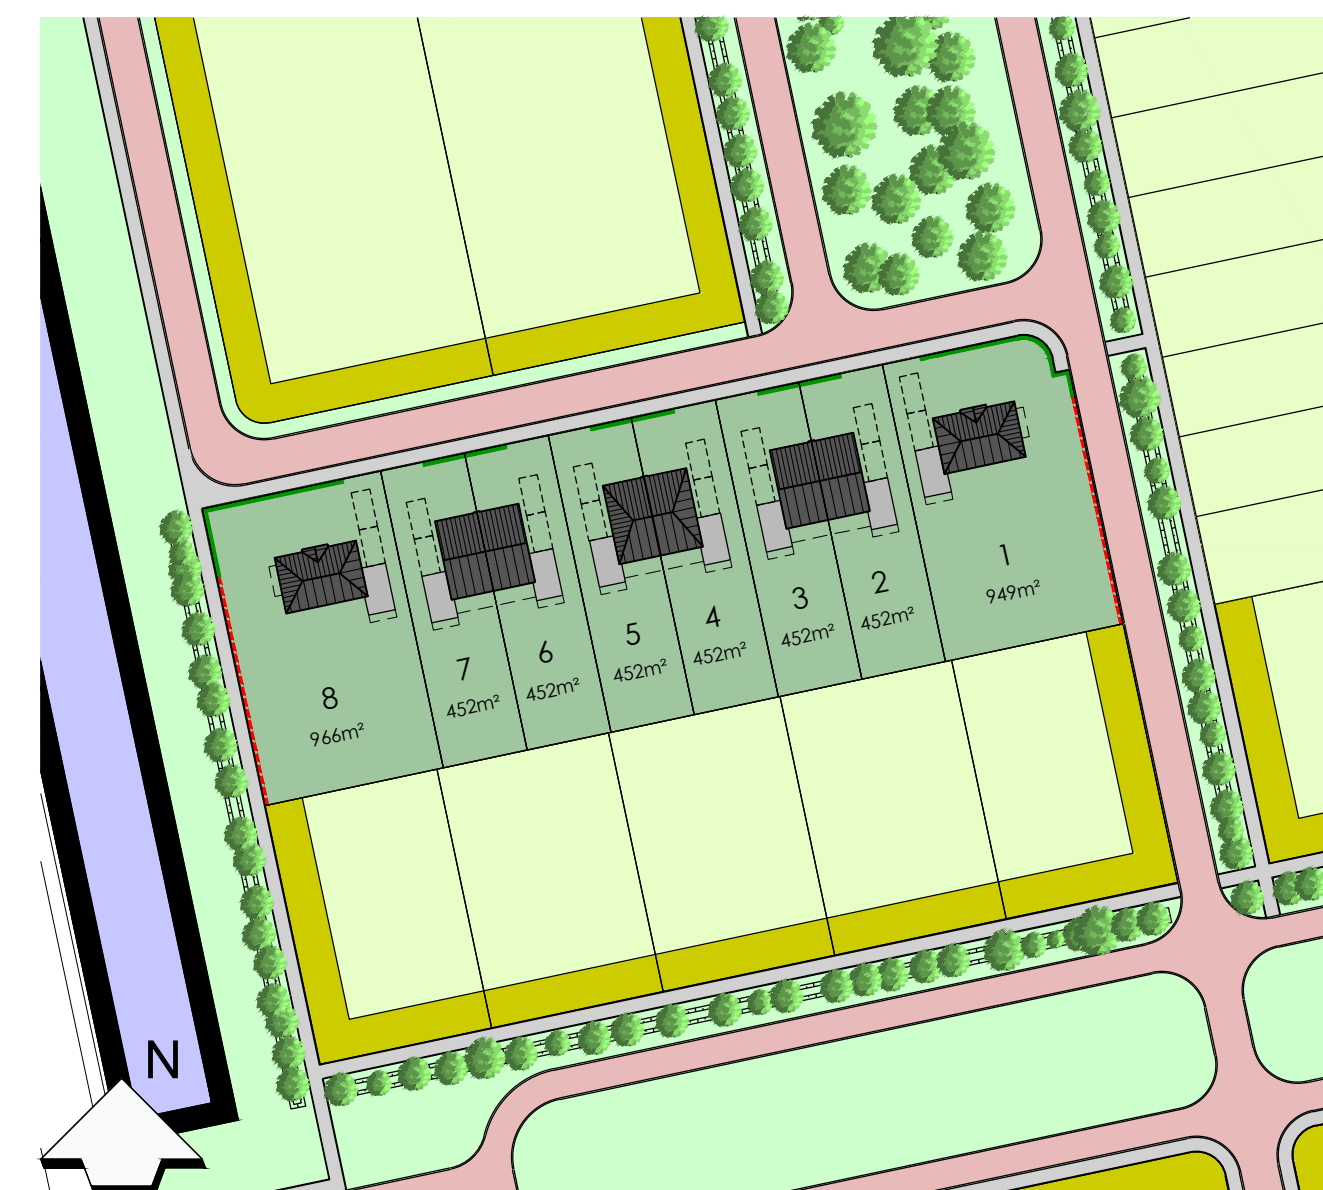

Renvooi
— = Metalen hekwerk +1800mm met heder
— = Haag +1000mm

Tweekapper variant II

Plan: Oostindie, De Houtvallen te Leek
Bouwnummer 2/3 en 6/7, Gemeente Leek
Ontwikkeling: bpd
Opdrachtgever: KUIN bv
Realisatie en copersbegeleiding: De Tacht 5
1611 HT Bovenkarspel
(0228) 51 13 13
info@kuinbv.nl

Verkooptekening

Datum	Schaal	Formaat	Gefekend
27-02-2017	1:100	A1	YB/RZ
Gew. datum 1	08-05-2017		
Gew. datum 2	30-05-2017		
Gew. datum 3			
Gew. datum 4			
Gew. datum 5			
Gew. datum 6			
Gew. datum 7			

Werknummer 17328
Blad 01.3



Voorgevel

Rechter zijgevel

Achtergevel

Linker zijgevel

Kleurenschema


Onderdelen	Materialen	Kleur
Gevels	Baksteen	Bruinrood
Plint	Baksteen	Antraciet
Dak	Keramische pan	Zwart
Raamdorpels / spekbanden	Beton	Natuur
Kozijnen	Hardhout	Wit
Draaiende delen	Hardhout	Grijs
Voordeur	Multiplex	Grijs
Stalen kanteledeur	Verzinkt staal	Grijs
Boeidelen	Paintpanel	Wit
Dakrandafwerking garage	Aluminium trim	Grijs
Hemelwaterafvoer	PVC	Grijs
Ventilatieroosters	Aluminium	Natuur

Renvooi


- baksteen 100mm schoonwerk
- kalkzandsteen 100 / 200mm vuilwerk
- kalkzandsteen ankerloze woningscheidende spouwmuur, 120-60-120
- lichte scheidingswand 70mm Gibo GNL standaard blok, natuur wit (t.p.v. badkamer 70mm GHL)
- lichte scheidingswand 70mm Gibo GZL zwaar blok, licht rood
- houtskeletbouw

Renvooi


- plafonddichtaansluitpunt
- wandlichtaansluitpunt
- enkele schakelaar
- dubbele schakelaar
- wissel schakelaar
- enkele wandcontactdoos geaard
- dubbele wandcontactdoos geaard
- onbedrade aansluiting telefoon
- onbedrade aansluiting centrale antenne inrichting
- onbedrade aansluiting kooktoestel
- onbedrade aansluiting boiler
- onbedrade aansluiting vaatwasser
- bedieningsunit mechanische ventilatie
- thermostaat
- rookmelder (volgens NEN 2555)
- opstelplaats voor koelkast
- opstelplaats voor wasautomaat
- opstelplaats voor wasdroger
- radiator (plaats en afmeting indicatief)
- bedrukker
- bel
- centrale verwarmingsketel
- mechanische ventilatie-unit
- afzuigventiel mechanische ventilatie
- ventilatie-rooster

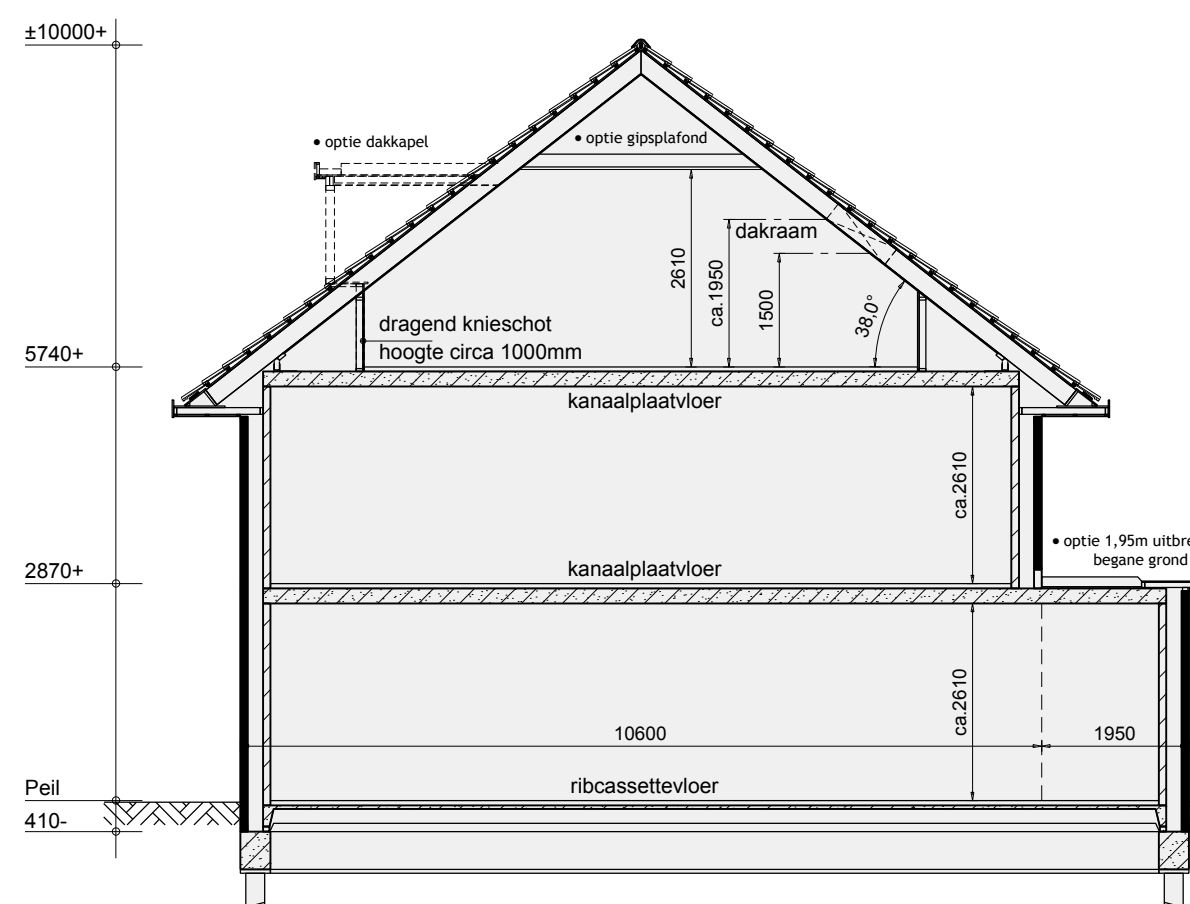


Principe doorsnede A-A

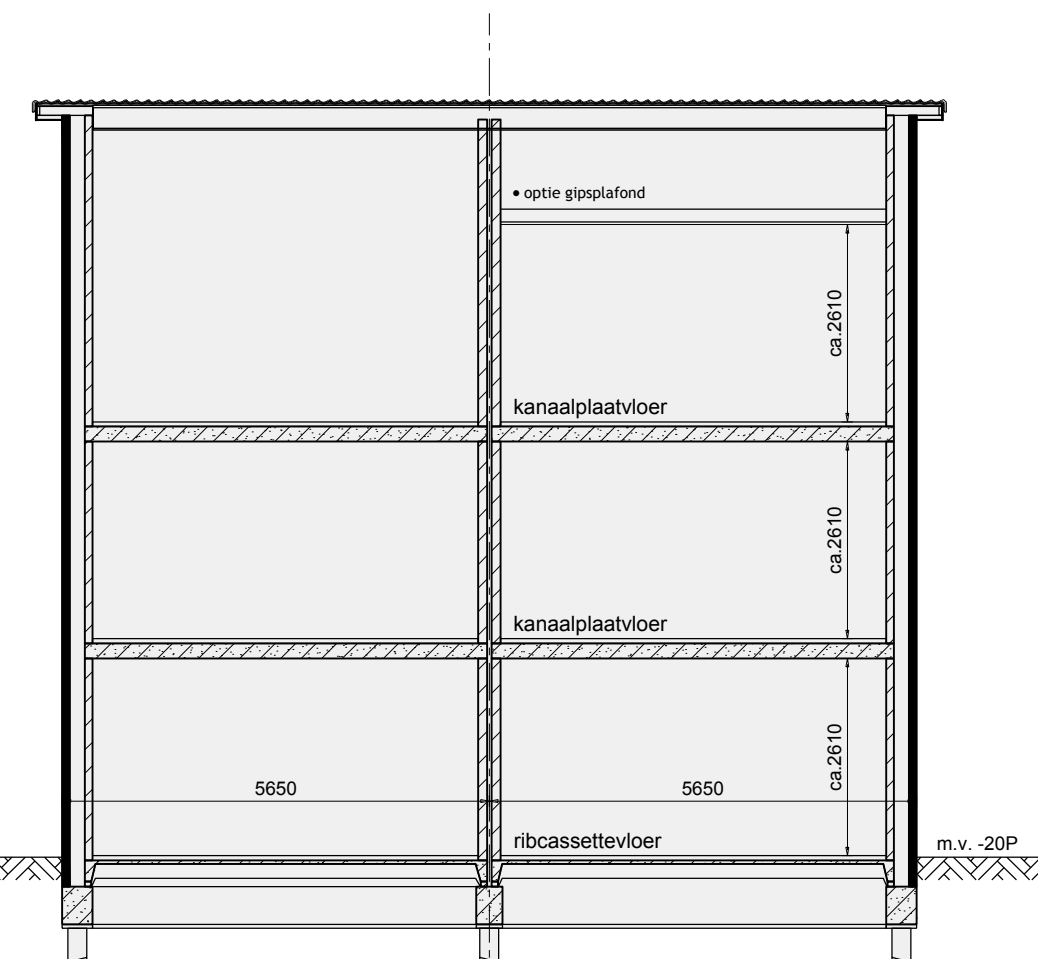


Principe doorsnede B-B

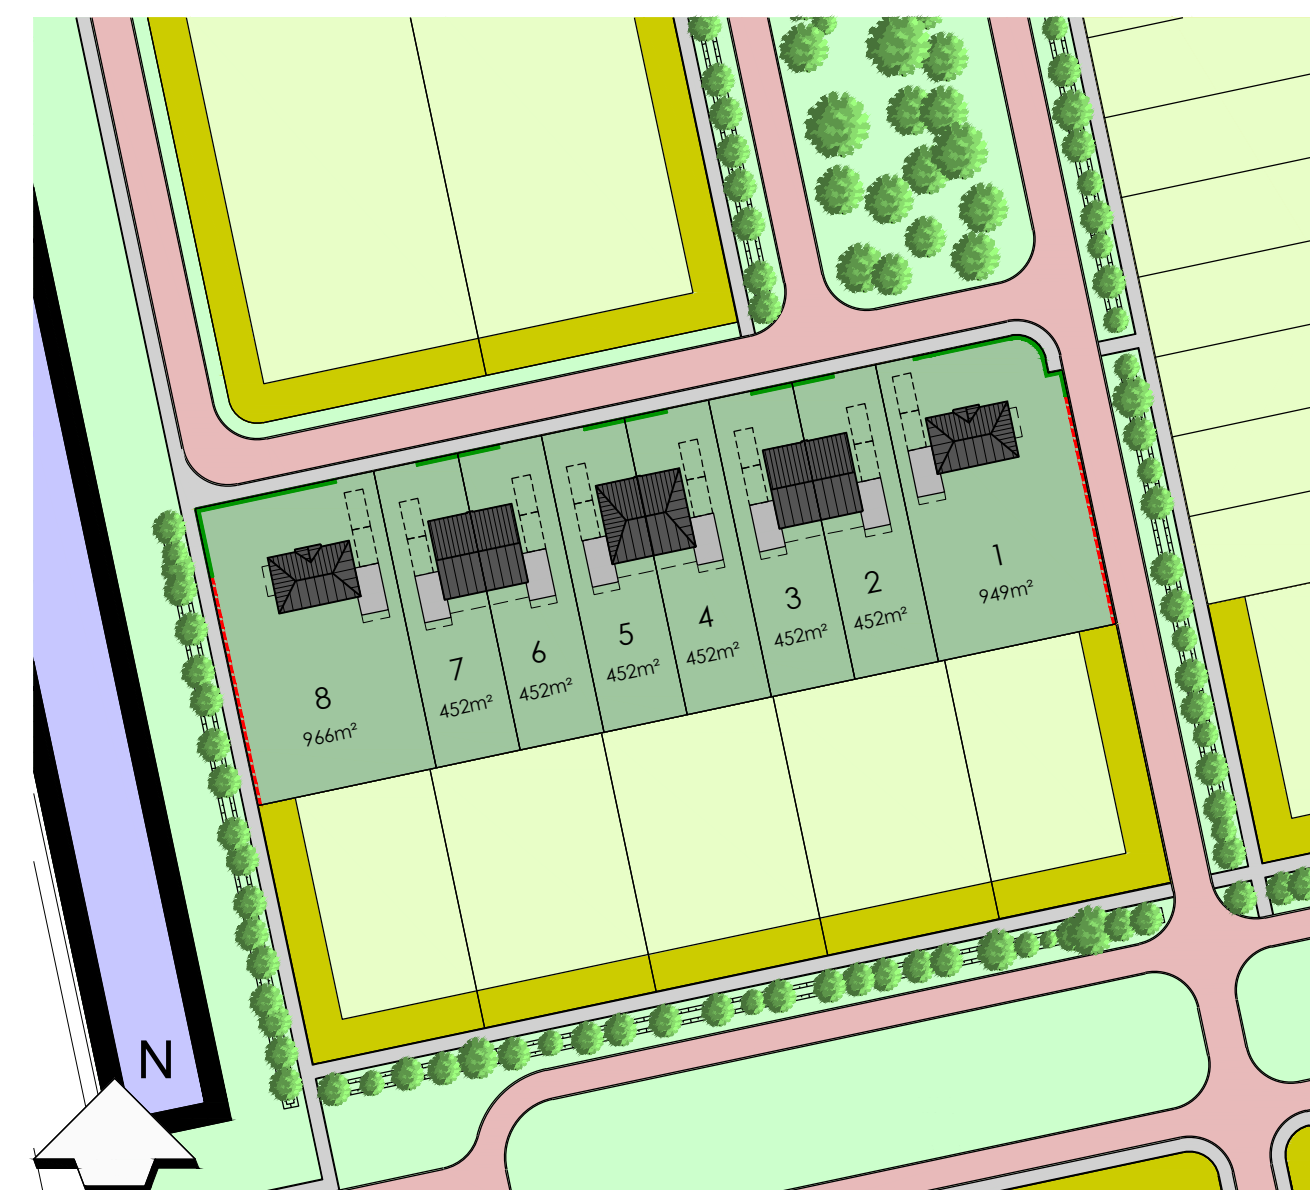

Renvooi
— Metalen hekwerk +1800mm met hedera
— Haag +1000mm
Schaal 1:1000

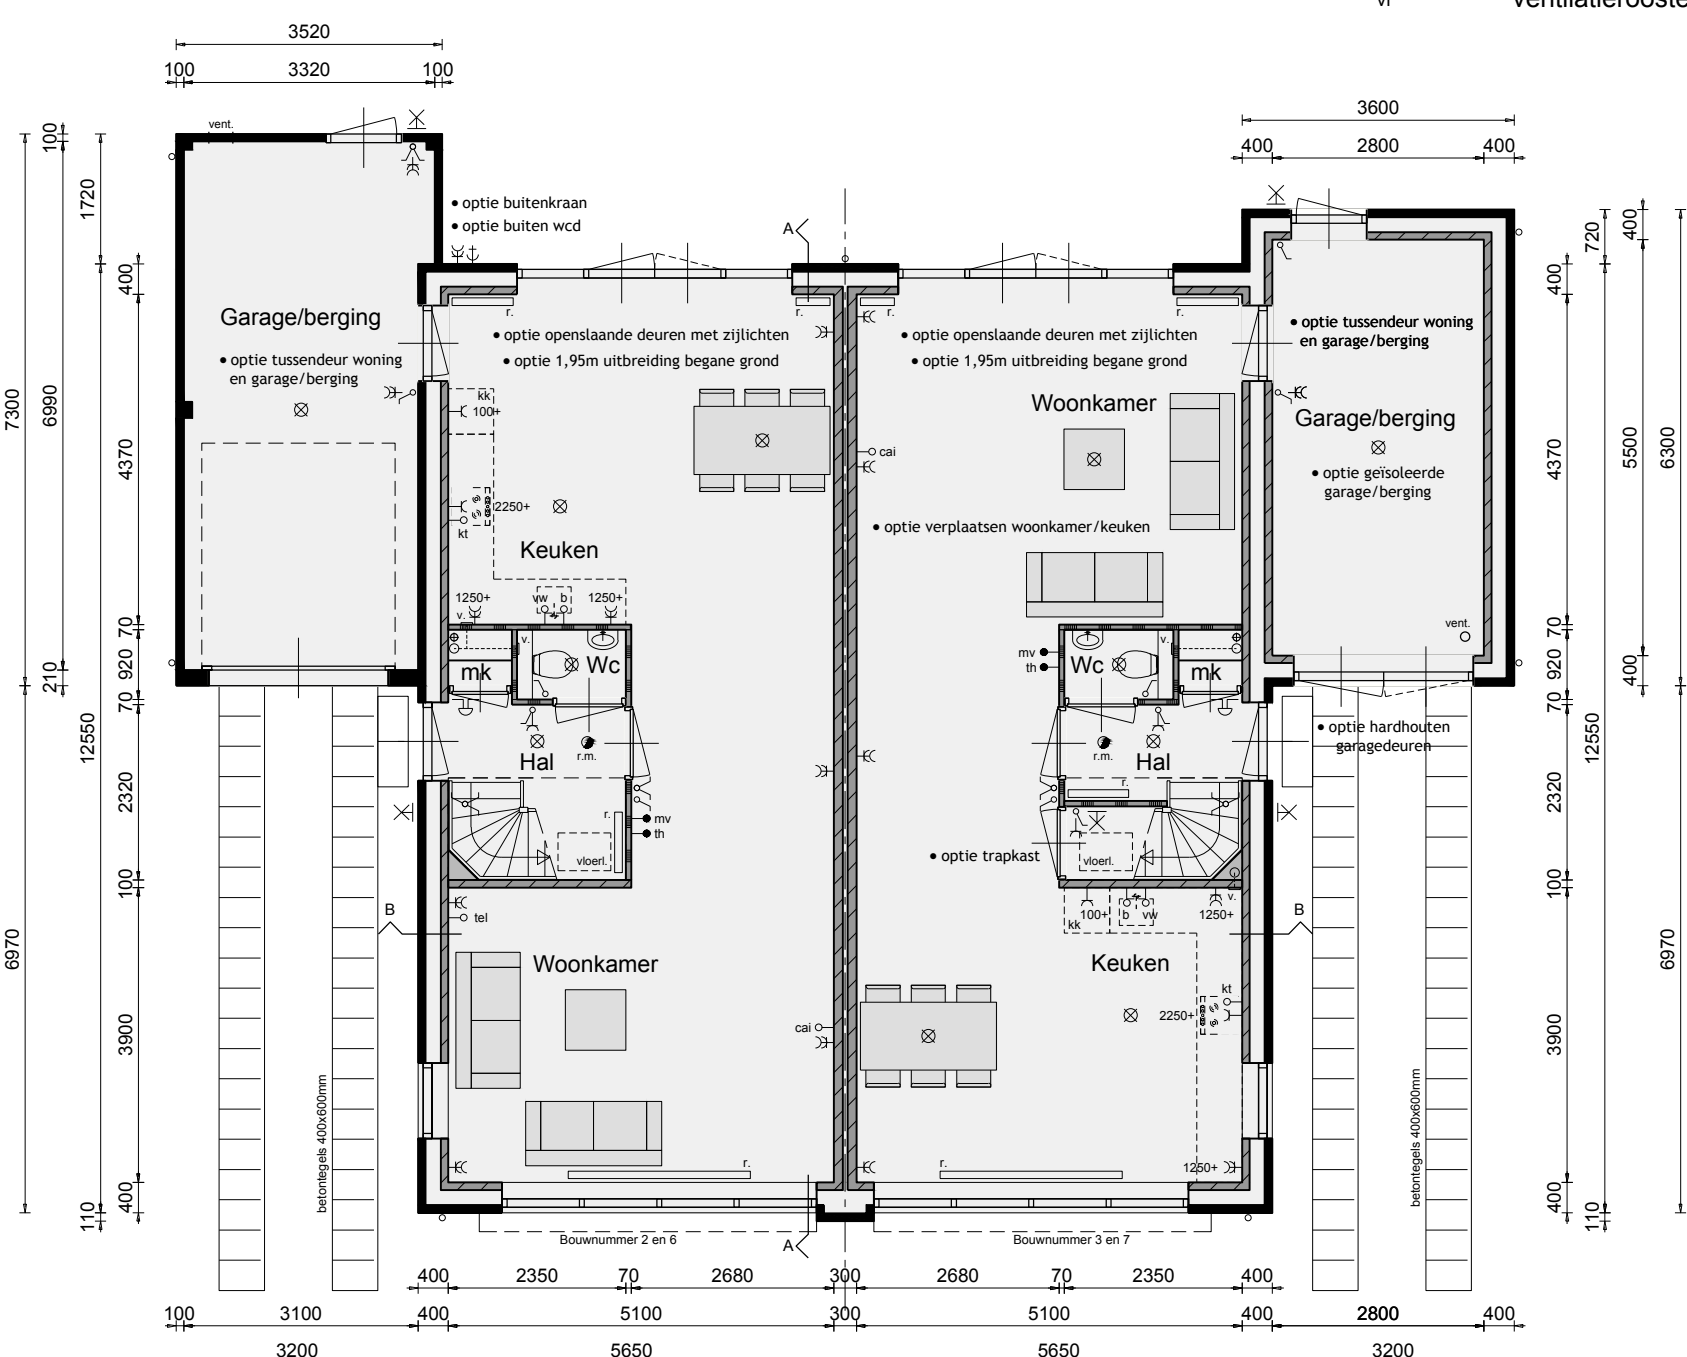

Begane grond

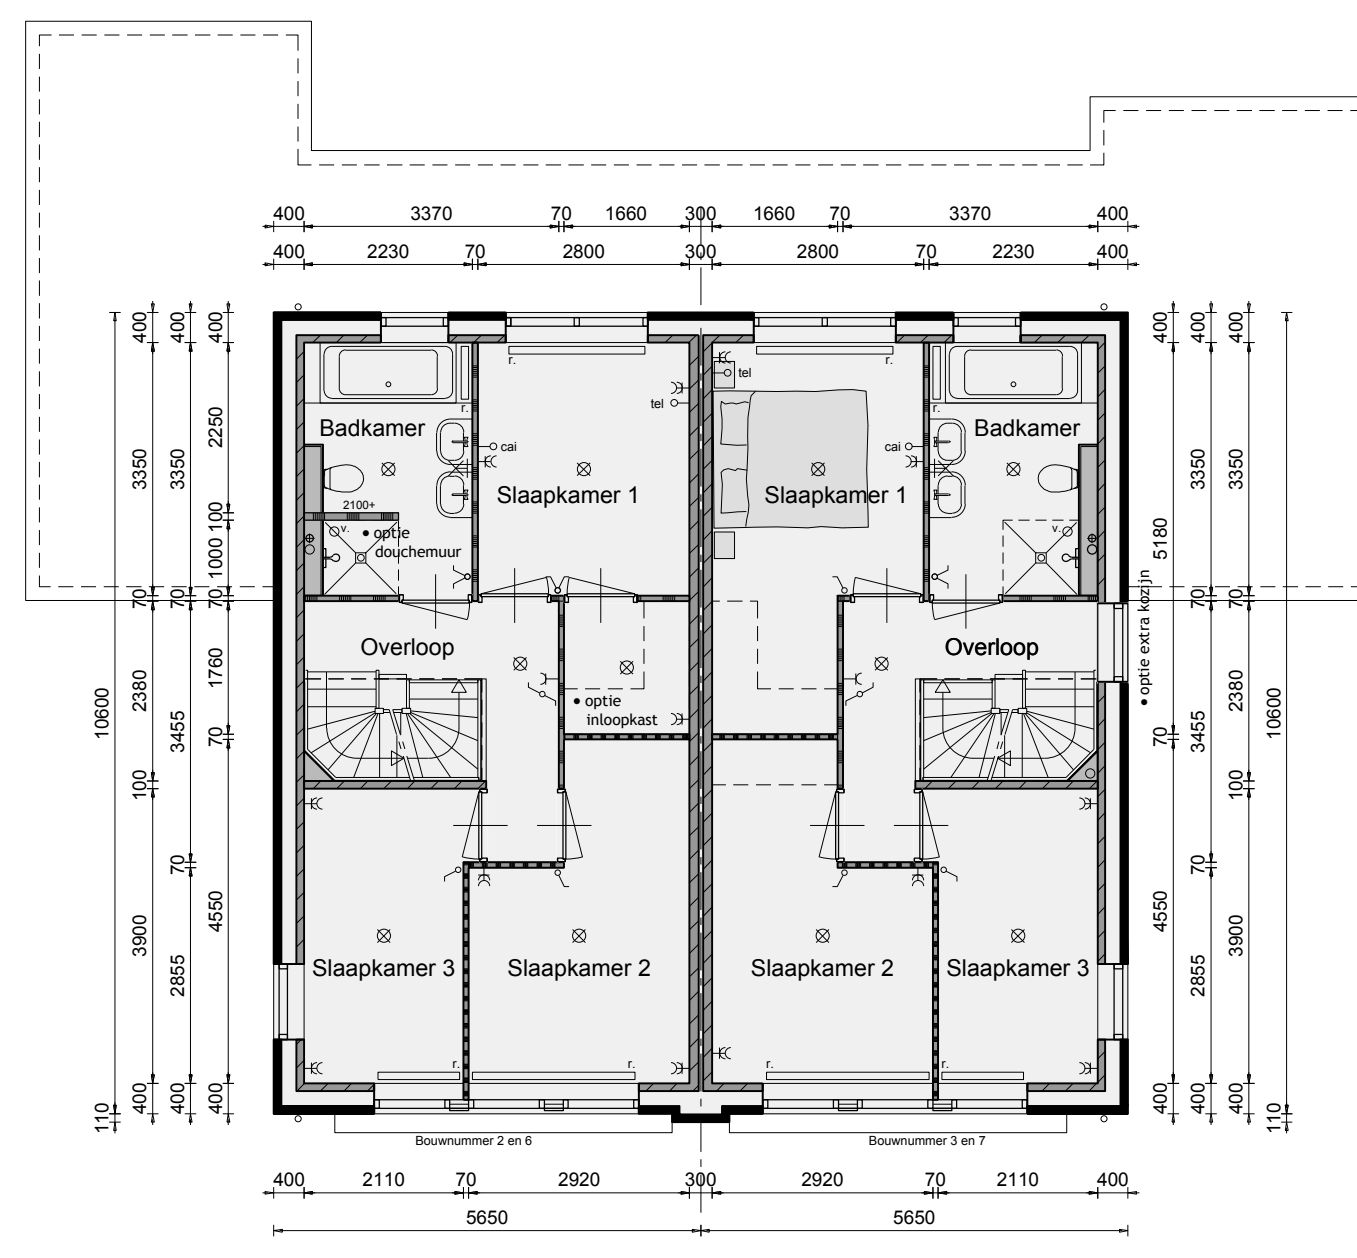

1ste Verdieping



2de Verdieping

De onbenoemde ruimte voldoet niet aan de eisen voor het verblijven van personen op het gebied van o.a. daglicht, ventilatie en plafondhoogte.

Tweekapper variant II opties

Plan:	Oostindie, De Houtwallen te Leek
Ontwikkeling:	Bouwnummer 4 1/m 7, Gemeente Leek
Oprachtgever:	Realisatie en kopersbegeleiding:
bpd	ANNEEMINGSBEDRIJF
Zwolle	KUIN bv
	De Tacht 5
	1611 HT Bovenkarspel
	(0228) 51 13 13
	info@kuinbv.nl

Verkooptekening

Datum	Schaal	Formaat	Gefekend
27-02-2017	1:100	A1	YB/RZ
Gew. datum 1	08-05-2017		
Gew. datum 2	30-05-2017		
Gew. datum 3			
Gew. datum 4			
Gew. datum 5			
Gew. datum 6			
Gew. datum 7			

De Wolff & PARTNERS
Bureau voor Interieur Architectuur
en Ruimtelijke Vormgeving BV
www.DEWOLFFENPARTNERS.NL

Zeebadweg 205A
1613 JD Grootebroek
T: 0228 56 50 90
F: 0228 56 50 99
info@devolffpartners.nl
www.devolffpartners.nl
Ruben de Kruier
Yuri Blankendaal

Werknummer 17328

Blad 02.3