



begane grond
1:50
bouwnummers 28, 34 en 40

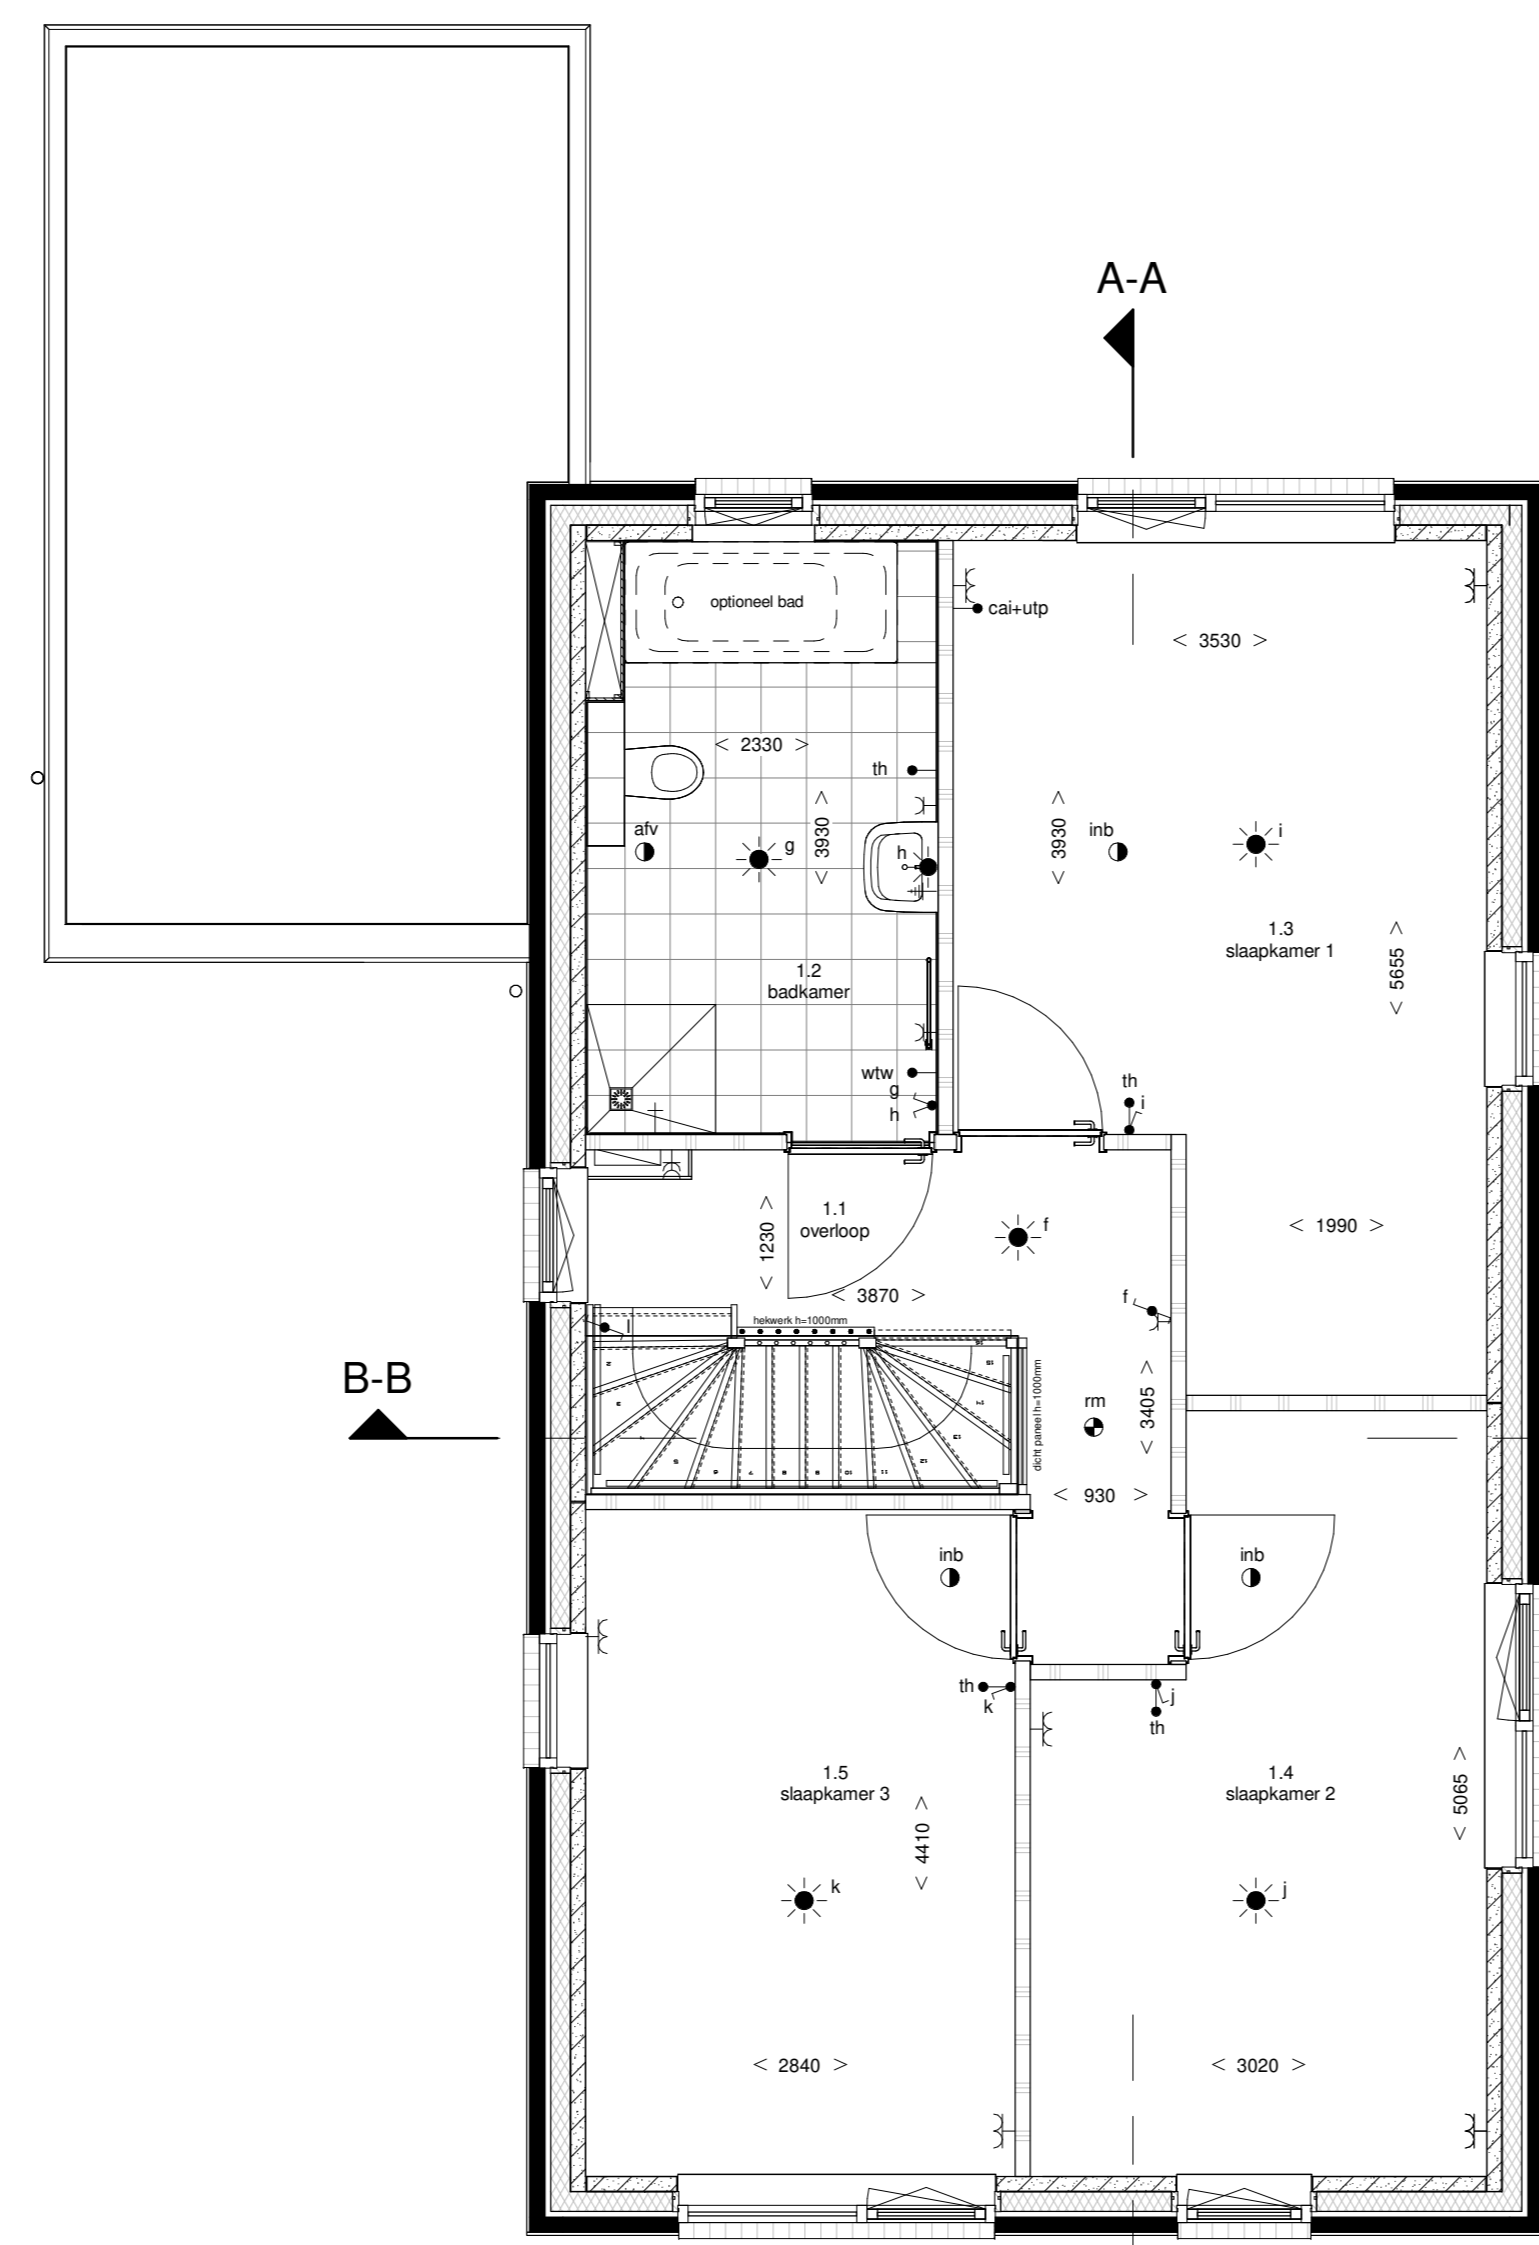

eerste verdieping
1:50
bouwnummers 28, 34 en 40

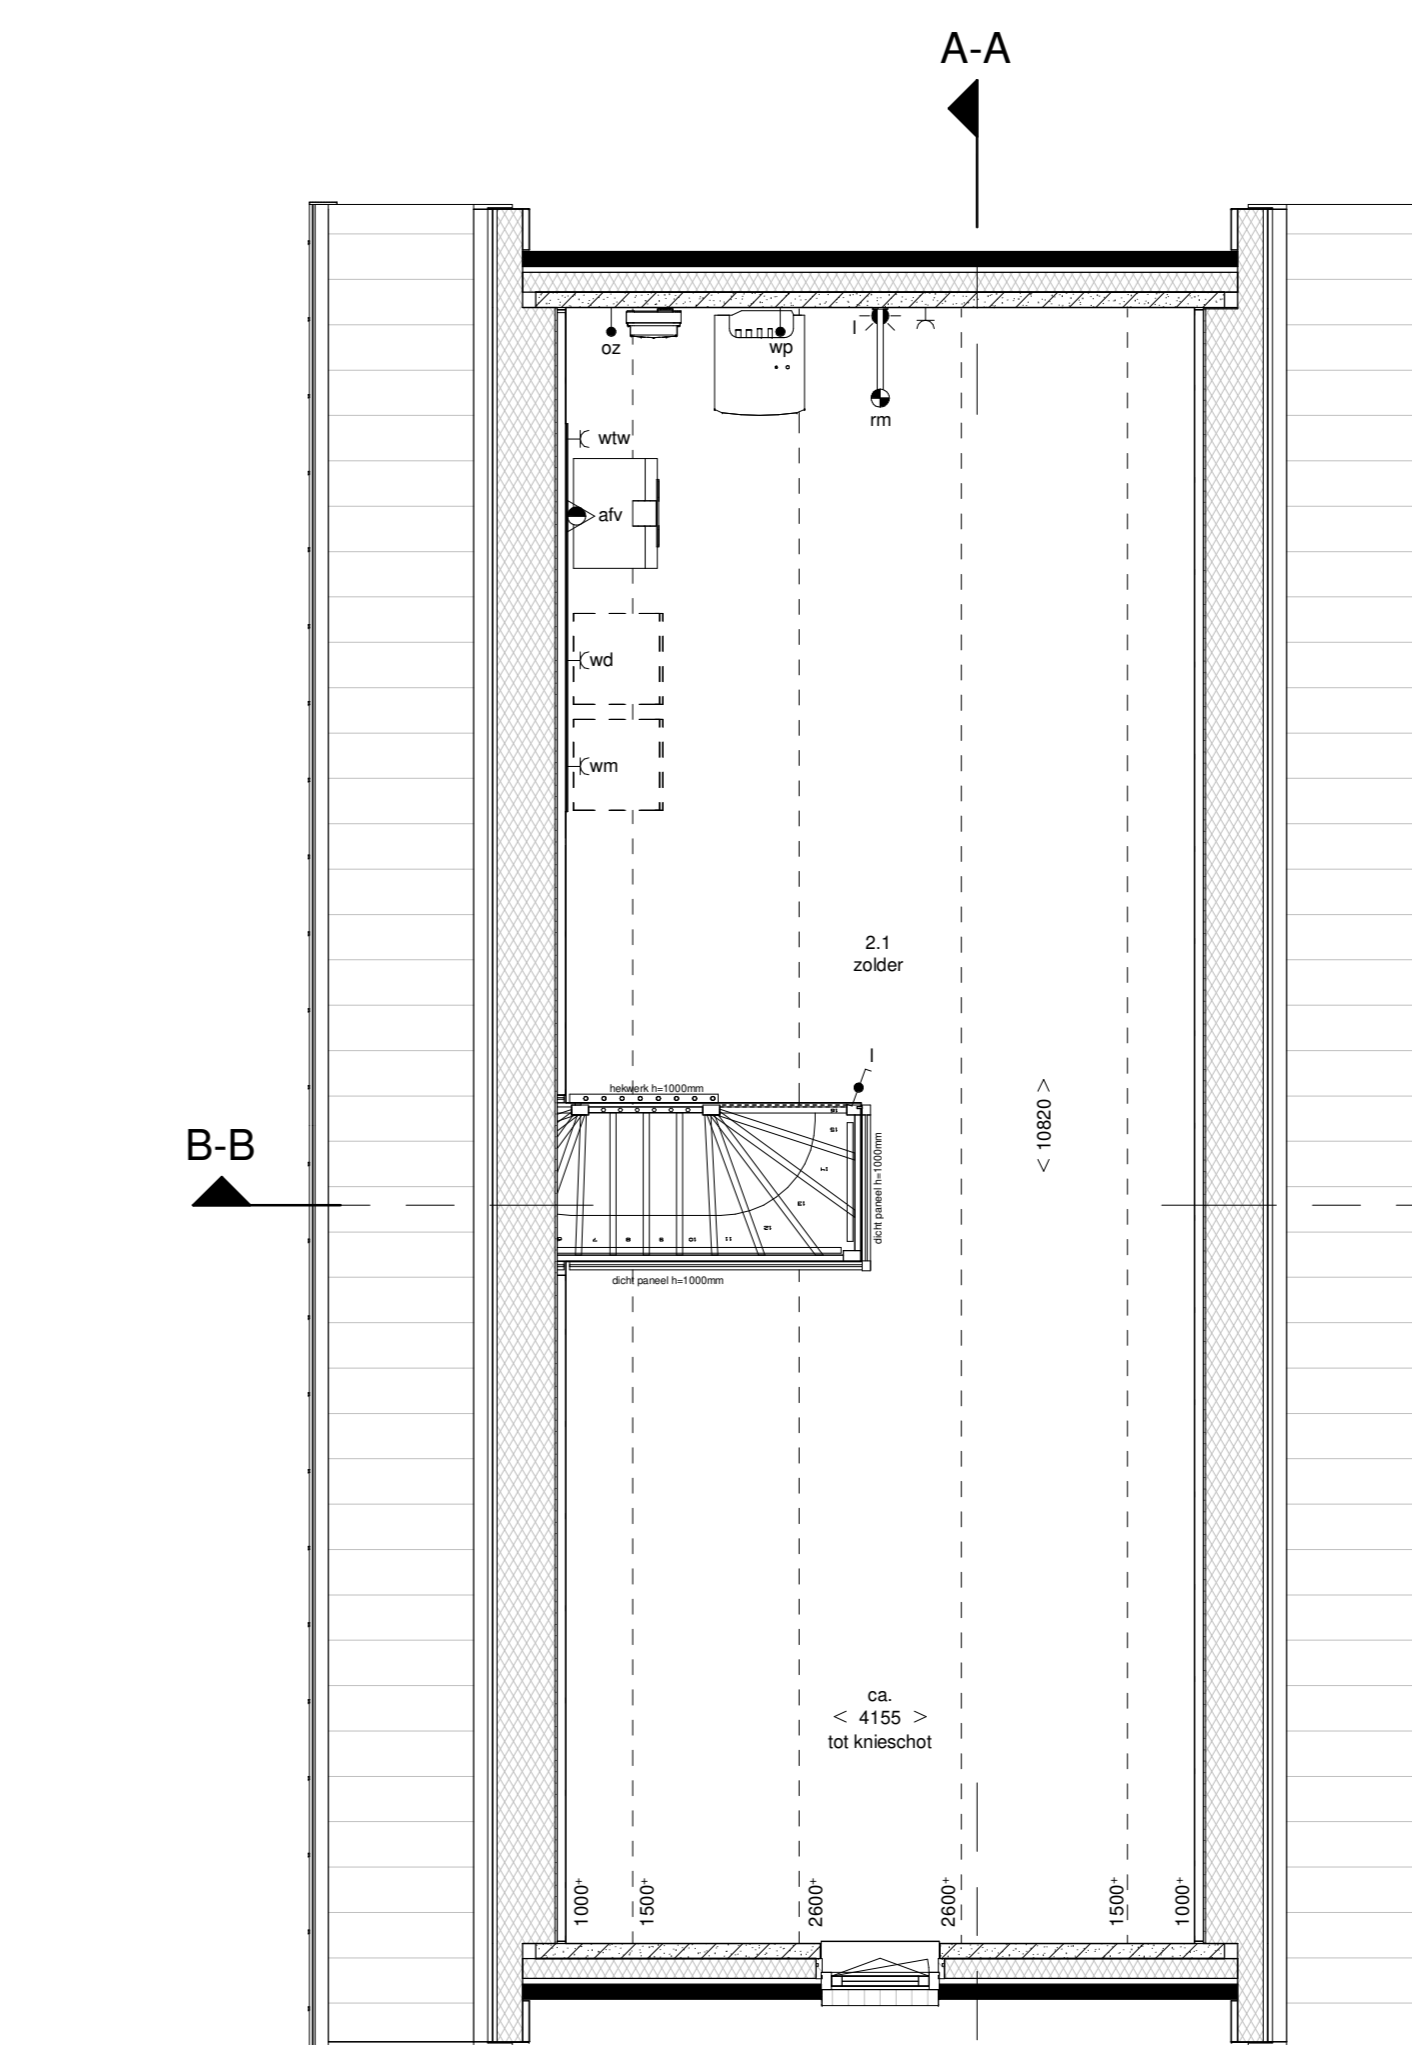

tweede verdieping
1:50
bouwnummers 28, 34 en 40



Zonnepanelen (BENG2-0)			
Kaart	Aantal	Oriëntatie	
Bouwnummer 28	13	Zuid	
Bouwnummer 34	13	Zuidwest	
Bouwnummer 40	13	Zuidwest	

Renvooi materialen	
H&B binnenwand	

Renvooi installaties			

De wandcontactdoos boven het aansluitpunt in de keuken worden op ca. 1250mm van de vloer geplaatst.

BUP: 22.01

Vrij: Datum:	Ontk: 18-01-2023	Opz: 18-01-2023	Omschrijving van de uitwijping:	Schaal:	Fase:
Project:	Vrijstaande woning	Vrijstaande woning		As indicated	Definitief Ontwerp
Projectadres:	Oostveld Zuid Leek	Formaat:	A0	Omschrijving:	Verkooptekening - Vrijstaand links
Projectnummer:	W022031101	Datum:	31-05-2023	Tekeningnummer:	401
Opdrachtgever:	EPD	Getek:	ZVHS	Getek:	EPD

PLEGT-VOS

Amorikaweg 16-D
Postbus 25, 9400 AA Assen
Tel. 088-5866000
noord@plegt-vos.nl / www.plegt-vos.nl