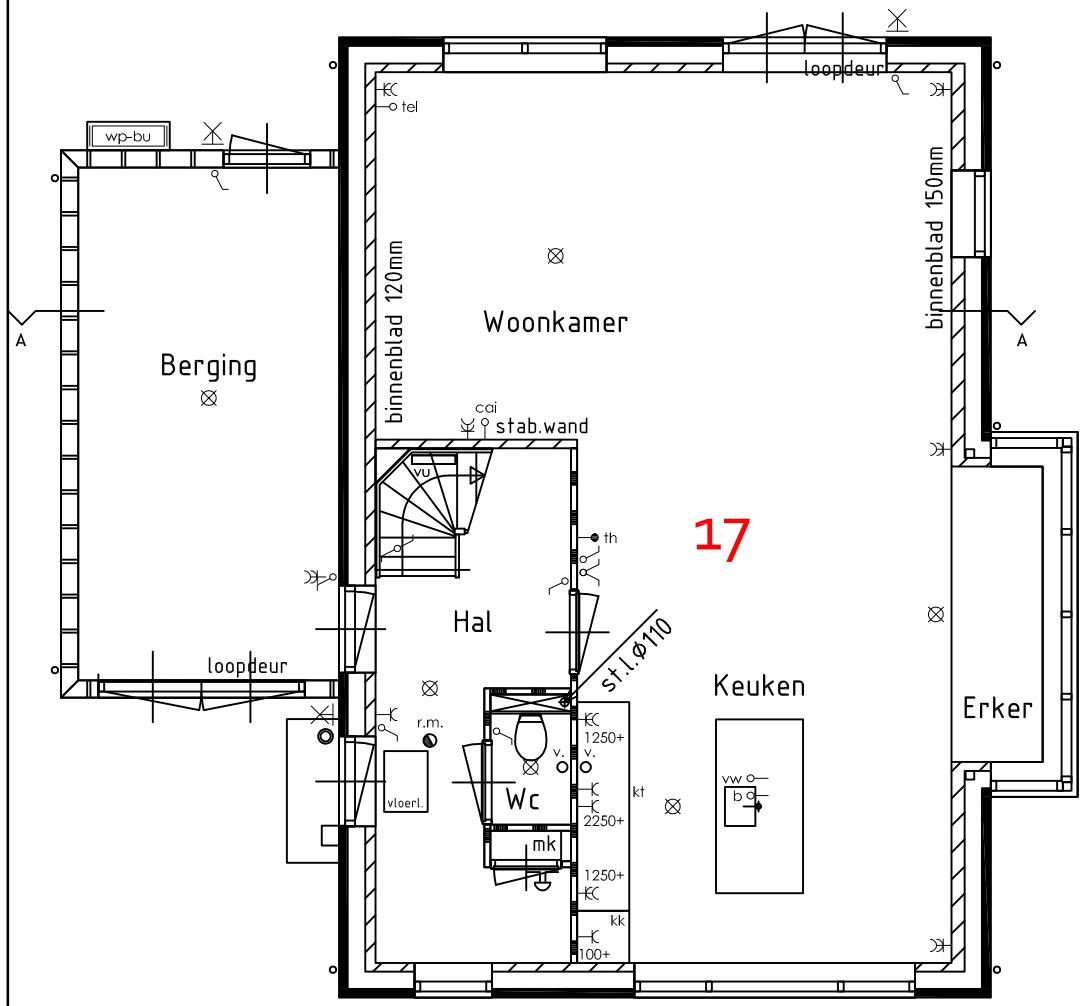

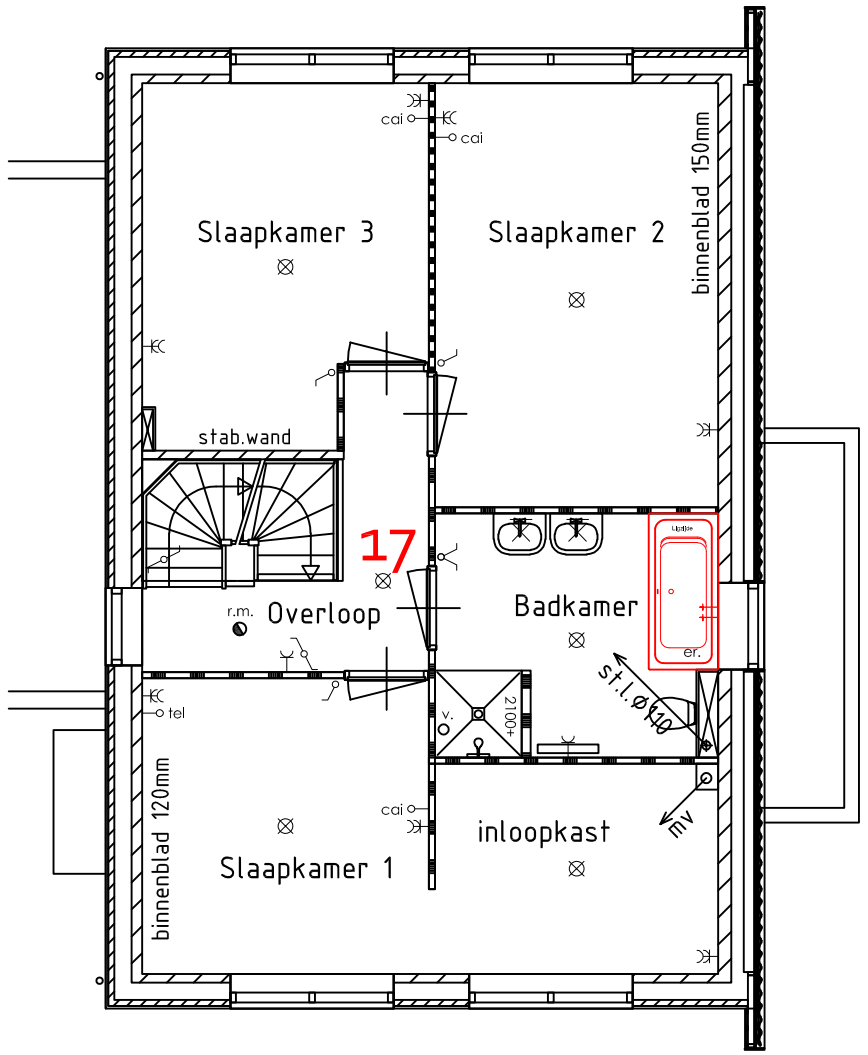

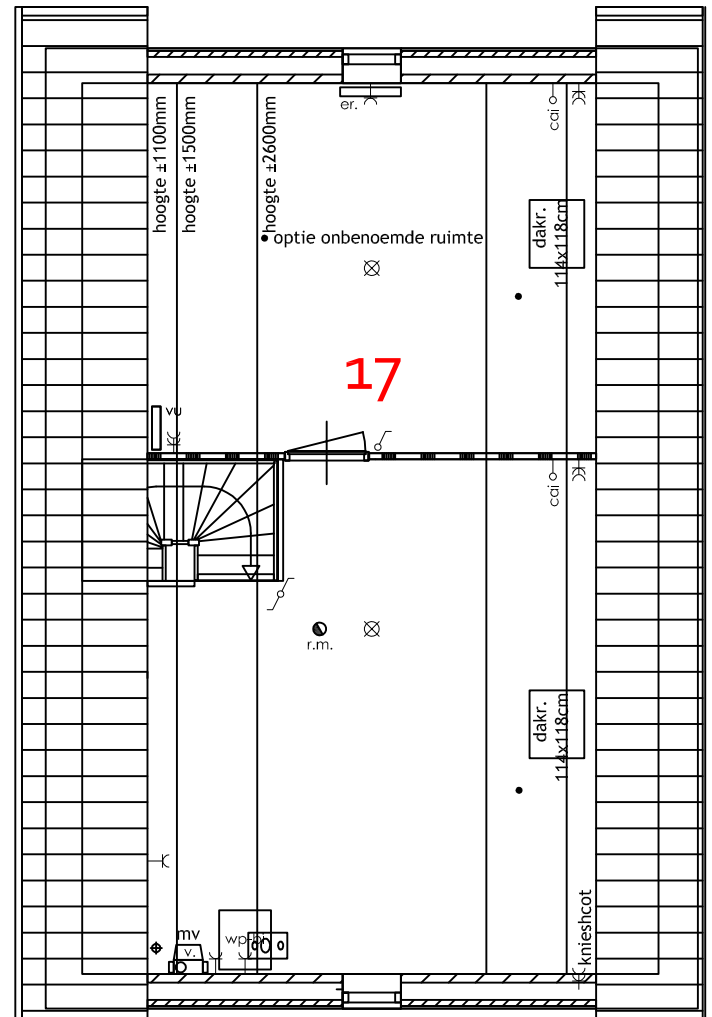

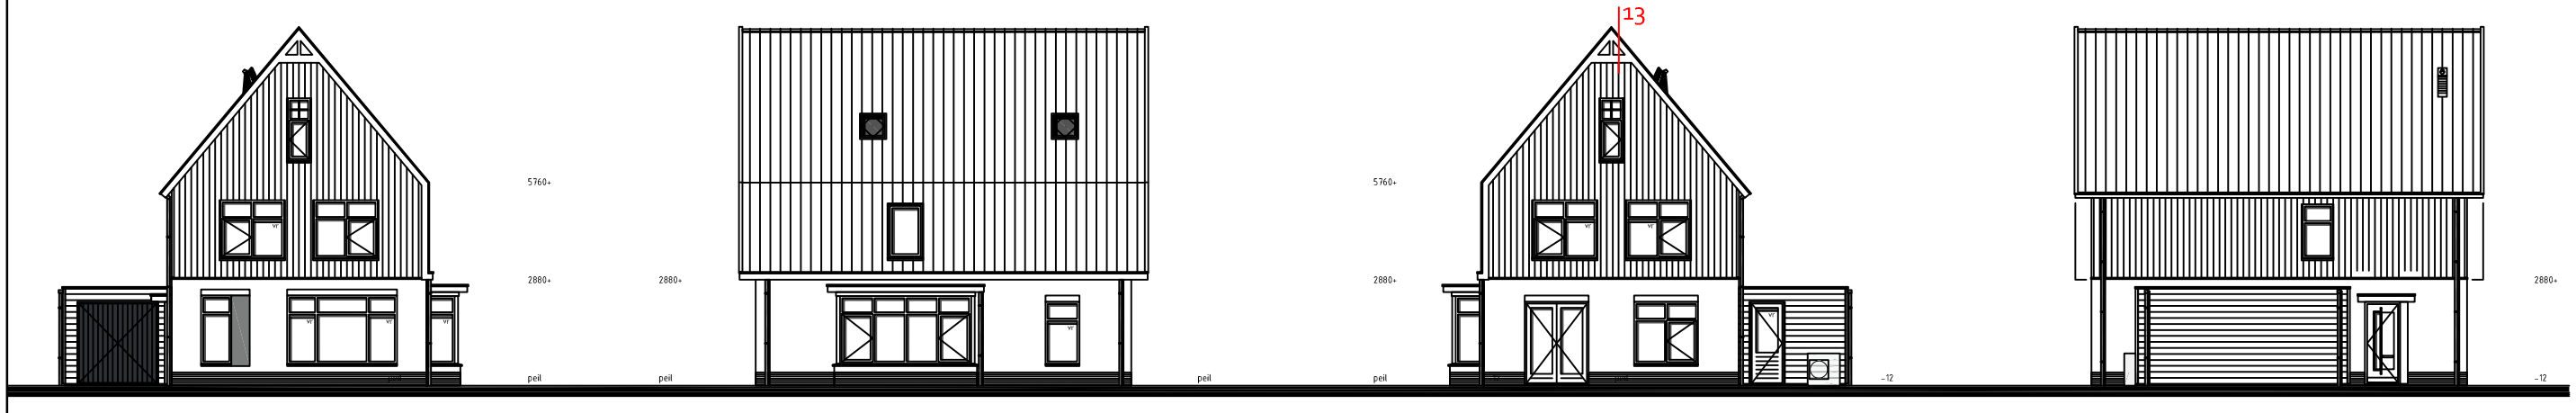

AANNEMINGSBEDRIJF
KUIN bv

Postbus 74, 1610 AB Bovenkarspel
De Tocht 5, 1611 HT Bovenkarspel
Telefoon 0228 - 511313
Fax 0228 - 514384

Project	10 woningen Leek fase 1	18349	dat. -
			afm. A3
Opdrachtgever	BPD Ontwikkeling		get. MH
			schaal Passend
Onderdeel	Meer en minderwerk Bouwnummer 17		blad 17

Wijz.	-	-	-	-	-	-	-
Dat.	-	-	-	-	-	-	-